

### Beschlussvorlage

zur Behandlung im: **Planungsausschuss**

Vorberatung im: -----

---

**Betreff: Städtebaulicher Entwicklungsbereich "Stuttgarter Straße/Französisches Viertel"**  
**hier: Vergabe der Erschließungsarbeiten im Bereich „Königsberger Straße/Stuttgarter Straße – Astrid-Lindgren-Weg“**

Bezug:  
Anlagen: 1 Bezeichnung: Lageplan

---

**Beschlussantrag:**

Die Bauarbeiten für die Herstellung der neuen Erschließungsstraße „Astrid-Lindgren-Weg“ im Bereich „Königsberger Straße“ werden zu einem Gesamtpreis von 156.985,03 € (incl. 19 % MWSt) an die Firma Stumpp, Balingen vergeben.

<b>Finanzielle Auswirkungen</b>		Jahr: 2008	Folgej.:
Investitionskosten:	€	€	€
Im Wirtschaftsplan 2008 für den städtebaul. Entwicklungsbereich veranschlagt:		165.000 €	
Aufwand / Ertrag jährlich	€	ab:	


**Ziel:**  
Realisierung der Planung

**Begründung:**

1.       Anlass / Problemstellung  
Die Baubeschlüsse zur Herstellung der neuen Erschließungsstraße wurden bereits vom Südstadtausschuss gefasst.
2.       Sachstand  
Die Bauarbeiten wurden gemäß VOB mit Veröffentlichung im Staatsanzeiger Baden-Württemberg öffentlich ausgeschrieben. Zum Submissionstermin am 15.01.08 lagen 9 gültige Angebote vor.  
Die Preise sind angemessen. Die Leistungsfähigkeit der Firma Stumpp, Balingen ist der Verwaltung bekannt.
3.       Lösungsvarianten  
-----
4.       Vorschlag der Verwaltung  
Die Verwaltung schlägt die Vergabe an das nach Prüfung und Wertung annehmbarste Angebot der Firma Stumpp, Balingen, zum Gesamtpreis von 156.985,03 € (incl. 19% MWSt) vor.  
Hinweis:  
In der Vergabesumme von 156.985,03 € sind für die SWT 62.581,07 € enthalten. Der städtische Anteil beträgt 94.403,96 €.
5.       Finanzielle Auswirkungen  
Im Wirtschaftsplan 2008 sind für diese Maßnahmen insgesamt 165.000 € vorgesehen.
6.       Anlagen  
Lageplan




Stuttgarter Straße B 27

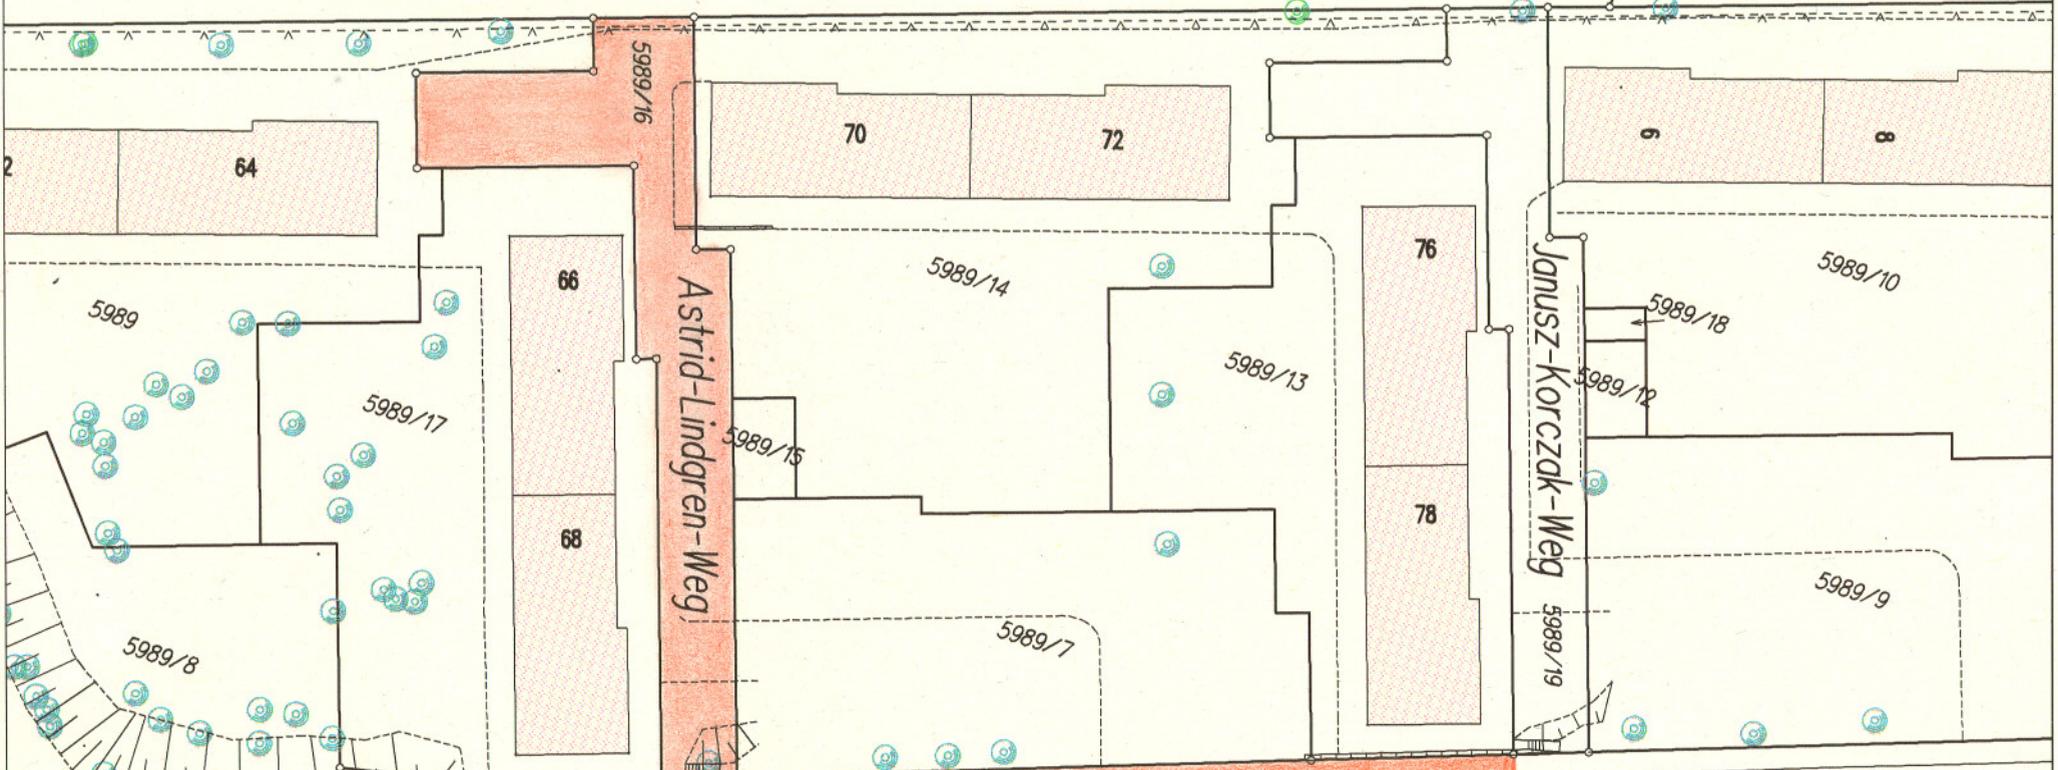

Königsberger Straße

5906/3

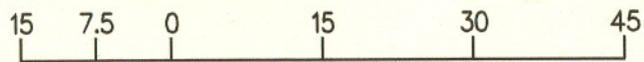

Maßstab 1:750

Kartengrundlage Fachabteilung Vermessung

5973

5972

5988