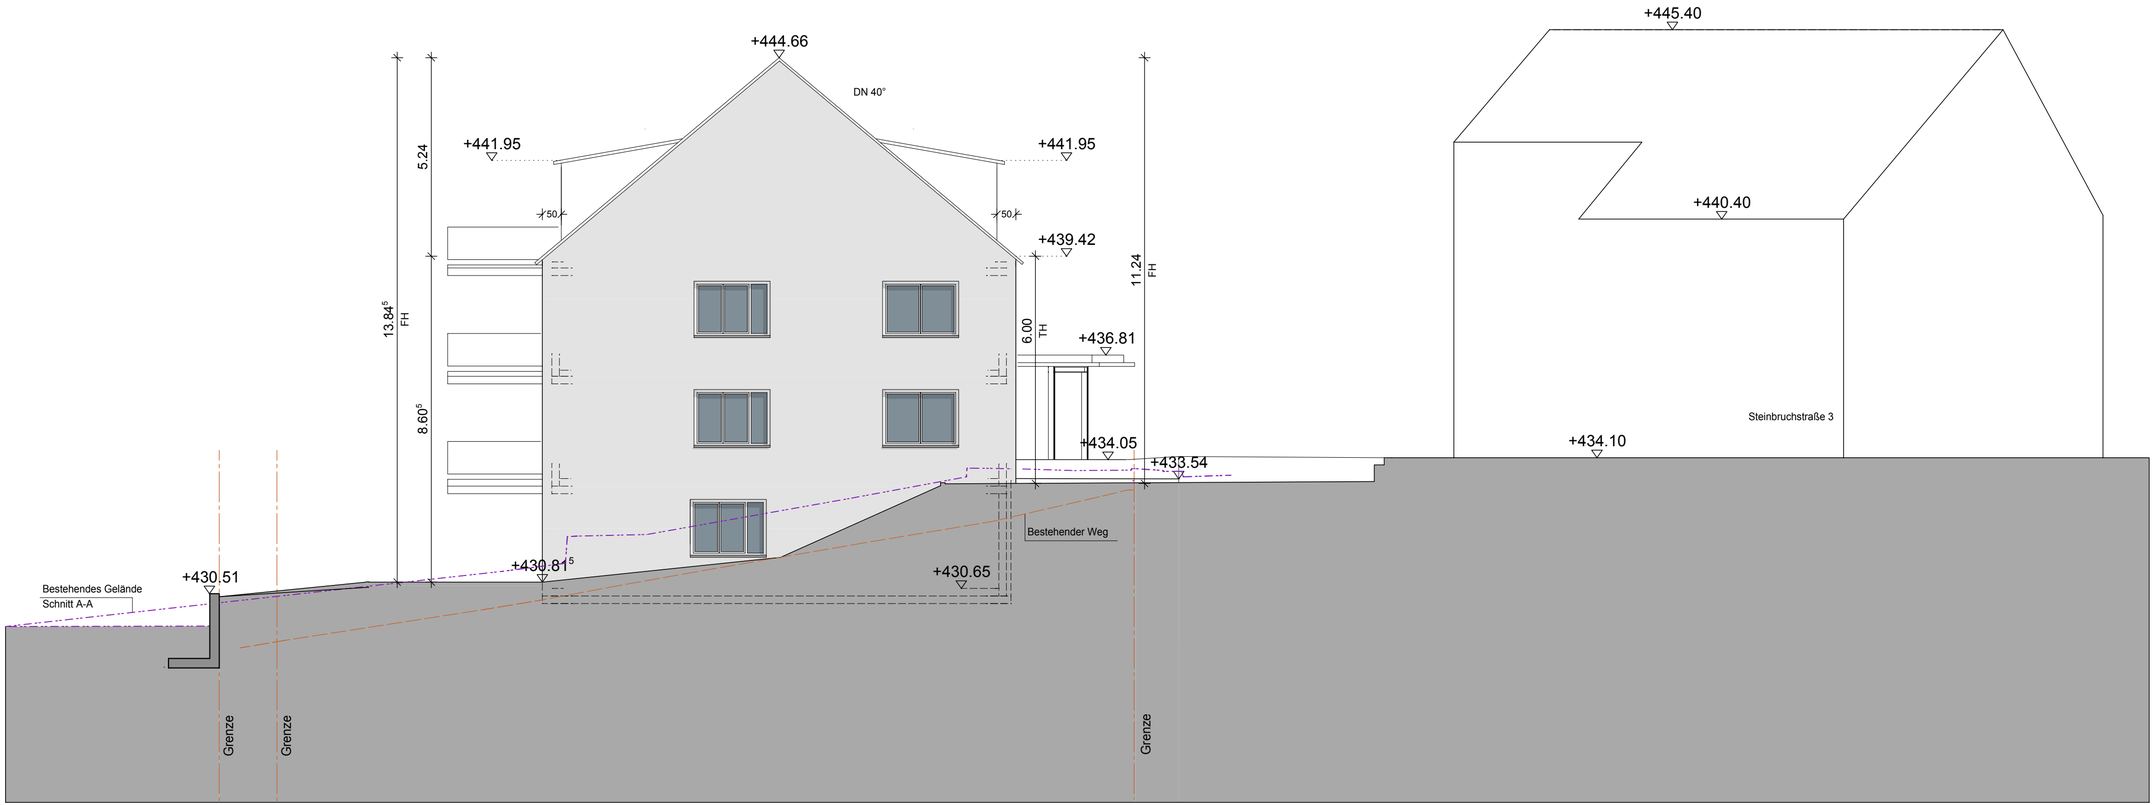

Deckblatt
vom 27.08.2019

Bauvoranfrage
Blatt 8 26.11.2018

Ansicht Ost
M 1:100