




Lageplanausschnitt, M 1: 200



Blick Friedrich - Miescher Straße



Blick vorh. Asphaltweg

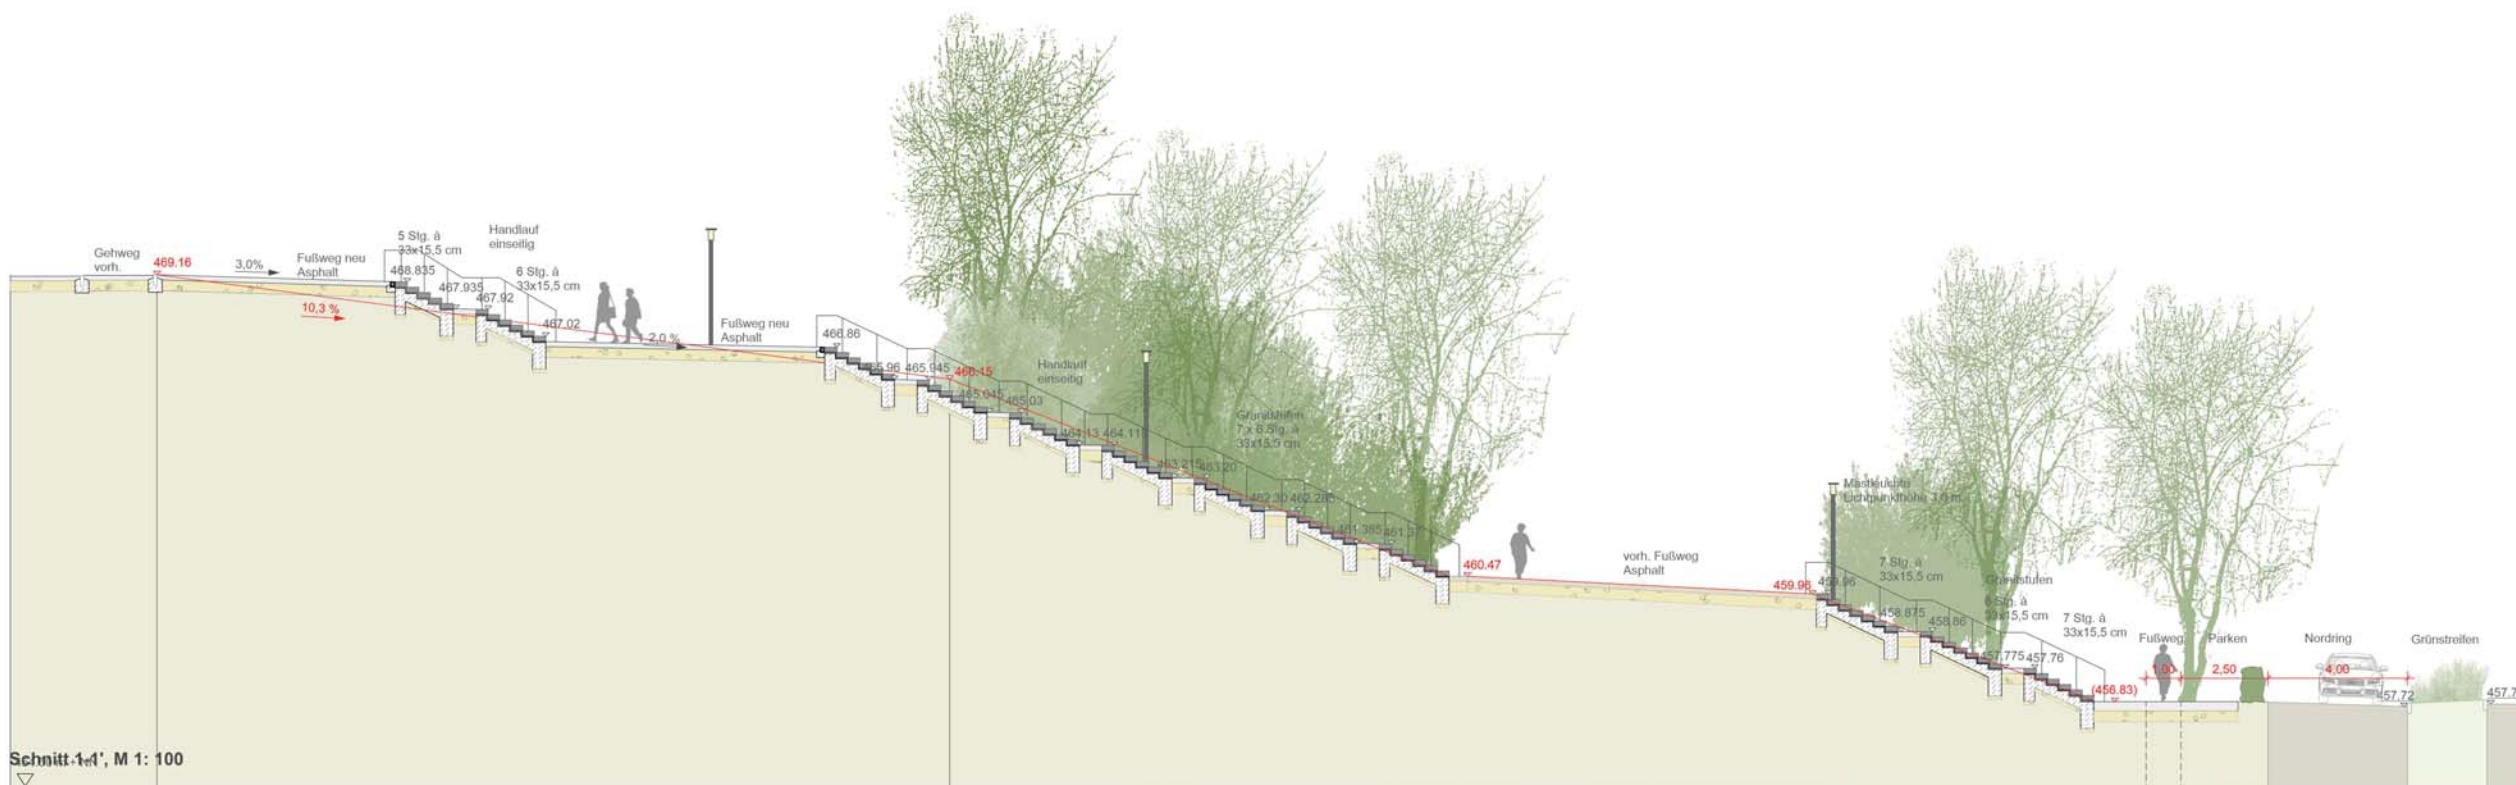

Schnitt 1-1', M 1: 100



Alle Höhen sind Tübinger Höhen!
Tübinger Höhen = Höhen über NN - 115 mm

Die fertigungstechnischen und bauphysikalisch bestimmenden Angaben zur Konstruktion und Funktion sind vom Unternehmer verantwortlich nachzuprüfen. Ebenso die Übereinstimmung der vom Planer angegebenen Zeugnismasse. Sämtliche sonstigen Unklarheiten sind der Bauleitung unverzüglich mitzuteilen.

Der Entwurf ist geistiges Eigentum des Planers und urheberrechtlich geschützt. Vervielfältigungen und Weitergabe an Dritte erfolgt nur mit ausdrücklicher Genehmigung des Planers. Bei Missbrauch haften rechtliche Schritte vorbehalten.

Gez.	Datum	Geländert	Planstand

Tübingen
Universitätsstadt

Technologiepark Obere Viehweide
Planung der öffentlichen Freiräume

Ausführungsplanung
Treppenanlage Nördring

Bauherr
Universitätsstadt Tübingen
Brunnenstraße 3
72072 Tübingen

Planung
frel raum concept
sinz-beerstecher+böpple
landschaftsarchitekten PartGmbH
Ziegelhütte 9, 72108 Rottenburg a.N.
Tel. 0049 7472 936 638-0



Datum	Gezeichnet	Maßstab	Plannummer
12.11.2019	jj/asb	1:200/100	15.41.05.04