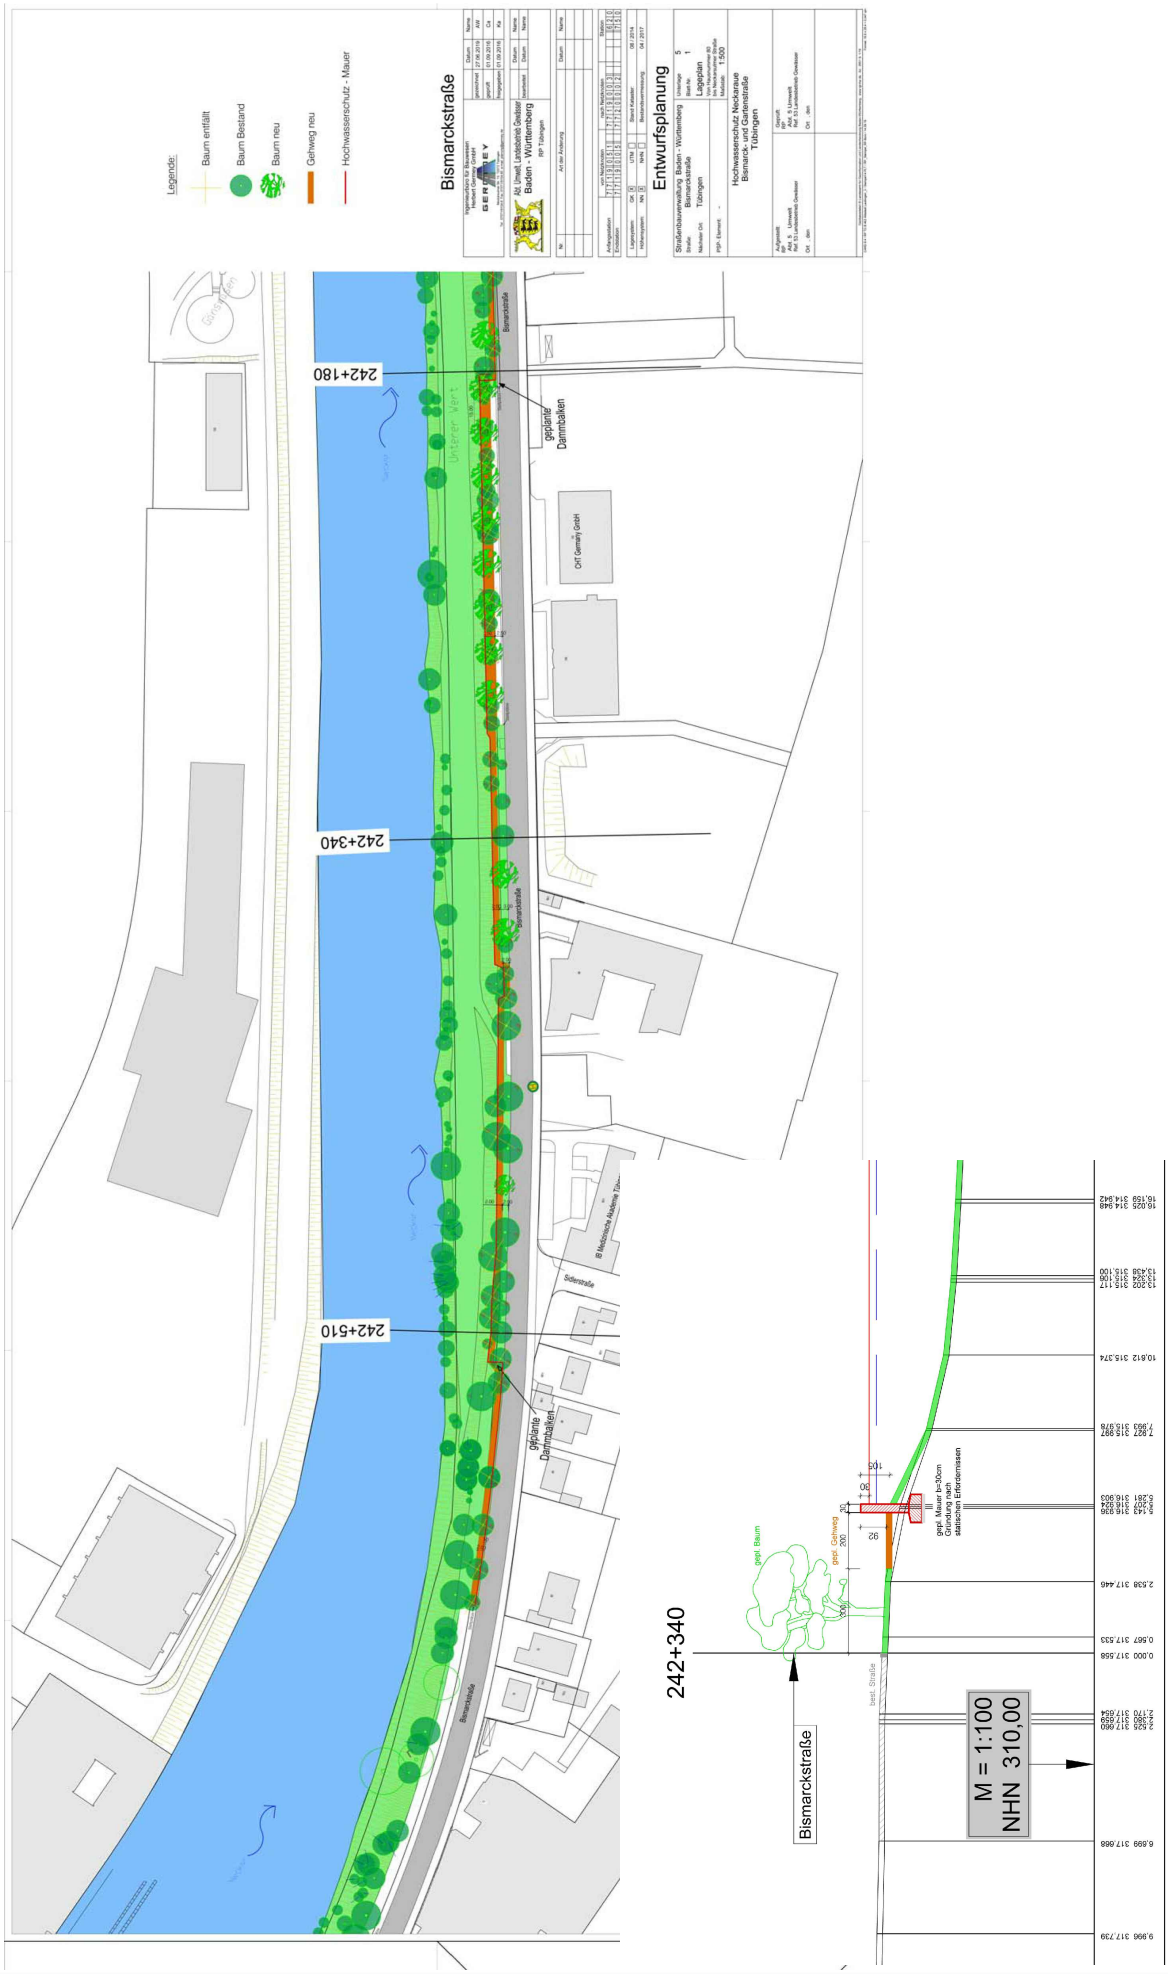
Legende:
Baum entfällt
Baum Bestand
Baum neu
Gehweg neu
Hochwasserschutz - Mauer
Bismarckstraße
Entwurfsplanung
Hochwasserschutz Neckaraue
Bismarck- und Gartenstraße
Tübingen
242+180
242+340
242+510
geplante Dammbalken
Bismarckstraße
Unterer Wert
Ort Gemarij GmbH
242+340
Bismarckstraße
M = 1:100
NHN 310,00
gepfl. Baum
gepfl. Gehweg
best. Straße