

**Beschlussvorlage**

zur Behandlung im: **Planungsausschuss**

Vorberatung im: -----

---

**Betreff: Vergabe der Tiefbauarbeiten für die nachträgliche öffentliche Erschließung des Baugebiets "Steinlachgarten"**

Bezug: Vorlage 69/2006, 69a/2006 und Vorlage 382/2007

Anlagen: 1 Bezeichnung:

---

**Beschlussantrag:**

1. Die Tiefbauarbeiten für das Los I (Bereich Süd) wird zum Gesamtangebotspreis von 167.935,80 € brutto an die Firma Schneider, Haigerloch vergeben.
2. Die Tiefbauarbeiten für das Los II (Bereich Nord) wird zum Gesamtangebotspreis von 341.548,62 € brutto an die Firma Gebr. Stumpp, Balingen vergeben.



<b>Finanzielle Auswirkungen</b>		Jahr: 2008	Folgej.:
Investitionskosten:	€	€ 510.000	€
bei HHStelle veranschlagt:		ca. 165.000 € über die SWT ca. 40.000 € über den Südstadthaus-halt ca. 410.000 € über die LEG ca. 35.000 € bei „kleine Kanalbau-maßnahmen EBT“	
Aufwand / Ertrag jährlich	€	ab:	

**Ziel:**

Die Vergabe der Bauarbeiten an den günstigsten Bieter.

## Begründung:

1.       Anlass / Problemstellung  
Auf der Grundlage einer Vereinbarung mit der LEG übernimmt die Stadt Verbindungswege, Grünflächen und Kanalleitungen im Bereich der Memminger Straße und des Steinlachgartens in öffentliches Eigentum.  
Die Herstellungskosten für die grundlegende Sanierung bzw. erstmalige Herstellung übernimmt die LEG. Den Ausbau des Geh- und Radweges zwischen Steinlach und Hechinger Eck übernimmt der Südstadthaushalt (vgl. Vorlage 382/2007). Ein Teil der Kosten für die neuen Hausanschlüsse übernimmt der EBT (vgl. Vorlage 62a/2006). Die Stadtwerke nehmen im Zuge dieser Arbeiten eine Erneuerung bzw. Neuverlegung ihrer Versorgungsleitungen vor.
  
2.       Sachstand  
Auf der Grundlage der oben genannten Vereinbarung wurden die Maßnahmen gemäß VOB öffentlich in zwei Losen ausgeschrieben. Zum Submissionstermin am 11.12.2007 wurden sieben Angebote eingereicht. Die Auflistung der geprüften Angebotssummen ist in der nicht-öffentlichen Vorlage 19a/2008 dargestellt.
  
3.       Lösungsvarianten  
-----
  
4.       Vorschlag der Verwaltung  
Die Verwaltung schlägt die Vergabe der beiden Lose I (Süd) und Los II (Nord) (vgl. Anlage 1) an die beiden jeweils günstigsten Bieter vor.  
  
Das Los I wird zum Gesamtangebotspreis von 167.935,80 € brutto an die Firma E. Schneider, Haigerloch Gruol, und das Los II zum Gesamtangebotspreis vom 341.548,62 € brutto an die Firma Gebr. Stumpp, Balingen vergeben.
  
5.       Finanzielle Auswirkungen  
Die notwendigen Mittel sind im Wirtschaftsplan der SWT, dem Südstadthaushalt in Höhe von maximal 40.000 €, im Wirtschaftsplan des EBT in Höhe von 35.000 €, sowie aus dem Vertrag mit der LEG in Höhe von insgesamt 410.000 € finanziert.  
Anmerkung: In diesem Betrag stecken auch die kapitalisierten Unterhaltungsaufwände für die zukünftigen öffentlichen Straßen (vgl. Vorlage 69/2006).
  
6.       Anlagen  
1

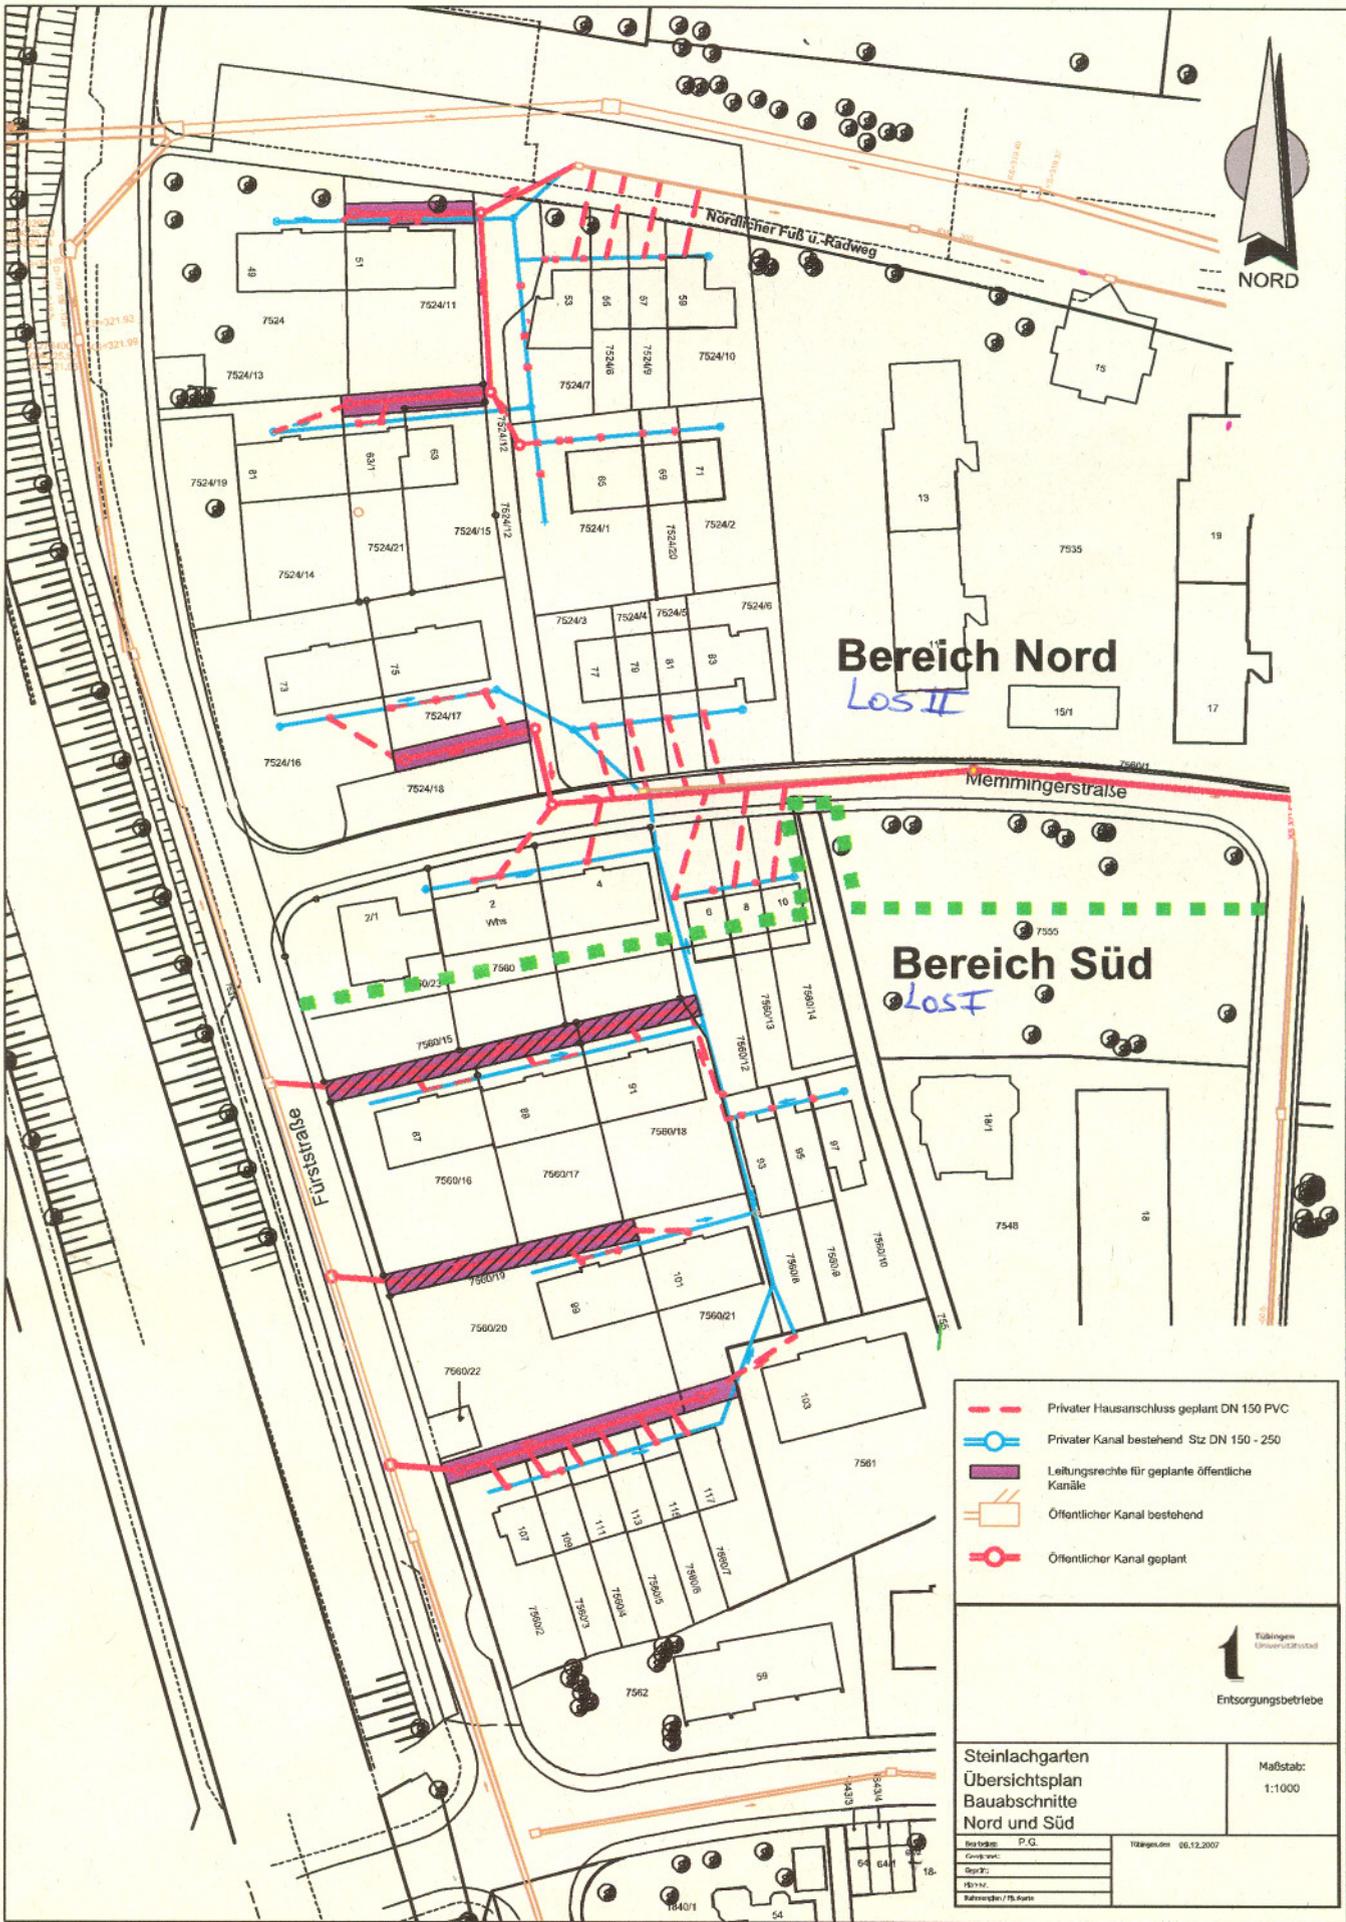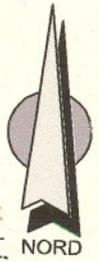

**Bereich Nord**

LOST II

**Bereich Süd**

LOST

- - - Privater Hausanschluss geplant DN 150 PVC
- Privater Kanal bestehend Stz DN 150 - 250
- Leitungsrechte für geplante öffentliche Kanäle
- Öffentlicher Kanal bestehend
- Öffentlicher Kanal geplant

Tübingen  
 University of Applied Sciences  
 Entsorgungsbetriebe

Steinlachgarten Übersichtsplan Bauabschnitte Nord und Süd	Maßstab: 1:1000
Best. durch: P.G. Entw. von: _____ Gepr. von: _____ Datum: _____ Maßstab: 1/8. Runde	Tübingen, den 06.12.2007