


Universitätsstadt Tübingen

LAGEPLAN

Auszug aus dem Lageplan der Universität Tübingen

Stand: 12.01.1972

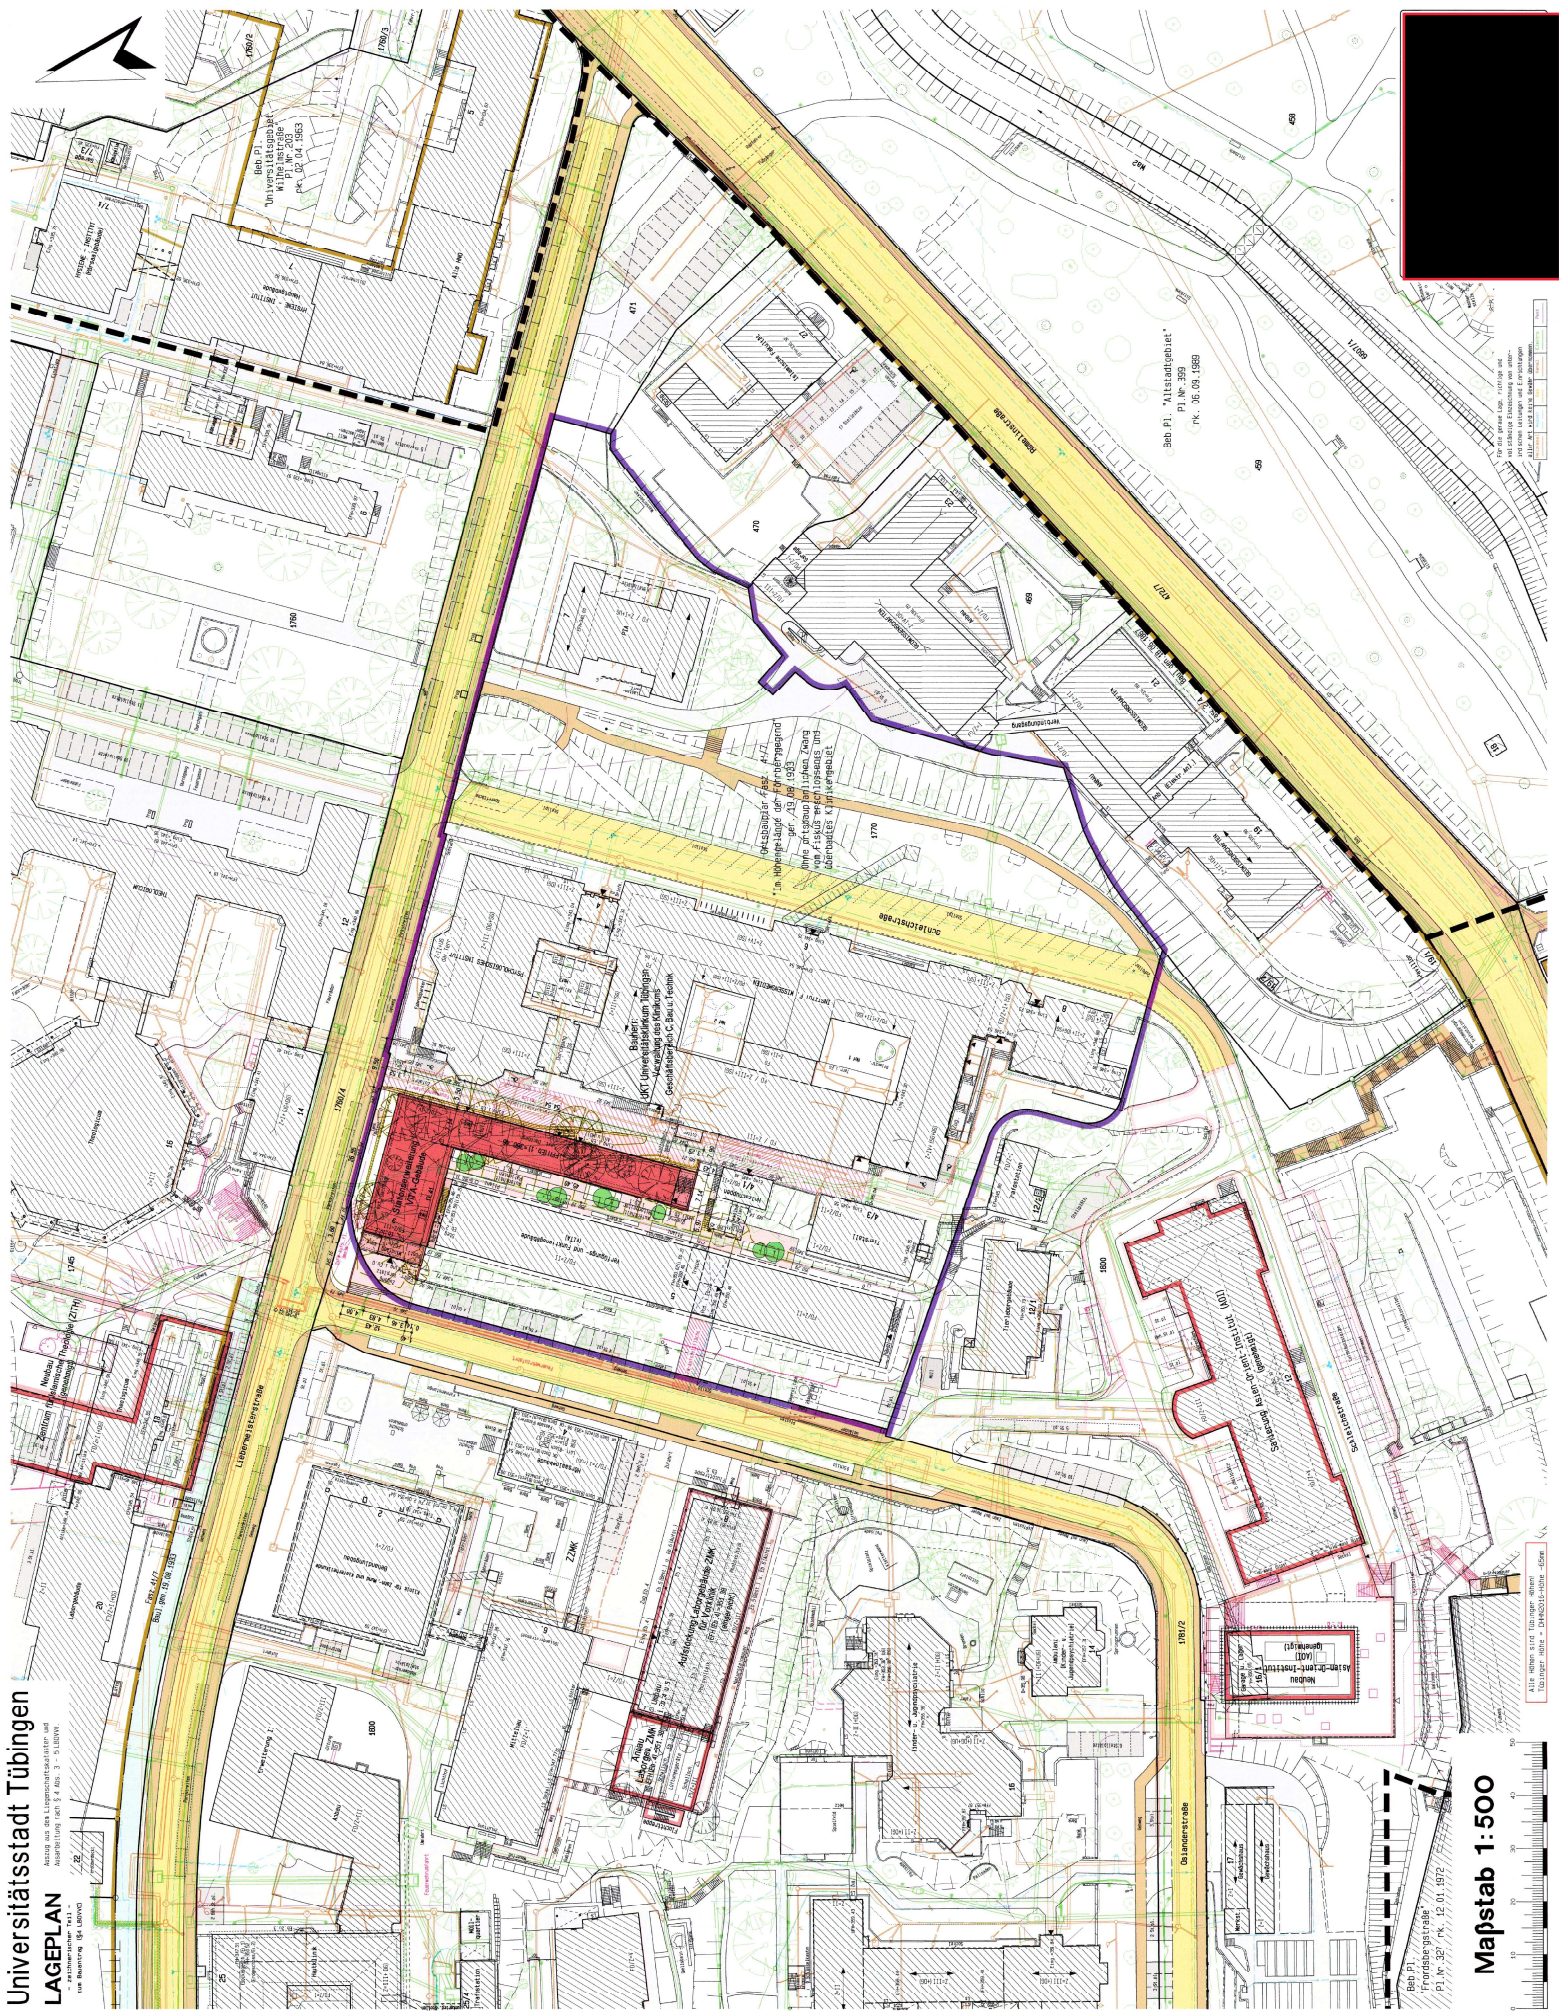

Blatt P1 "Altstadterweiterung"
P1 Nr. 327 / K. 12.01.1972

Mapstab 1:500

Blatt P1 "Altstadterweiterung"
P1 Nr. 393
K. 05.05.1989

Alle Rechte vorbehalten
Verlag der Universitätsstadt Tübingen