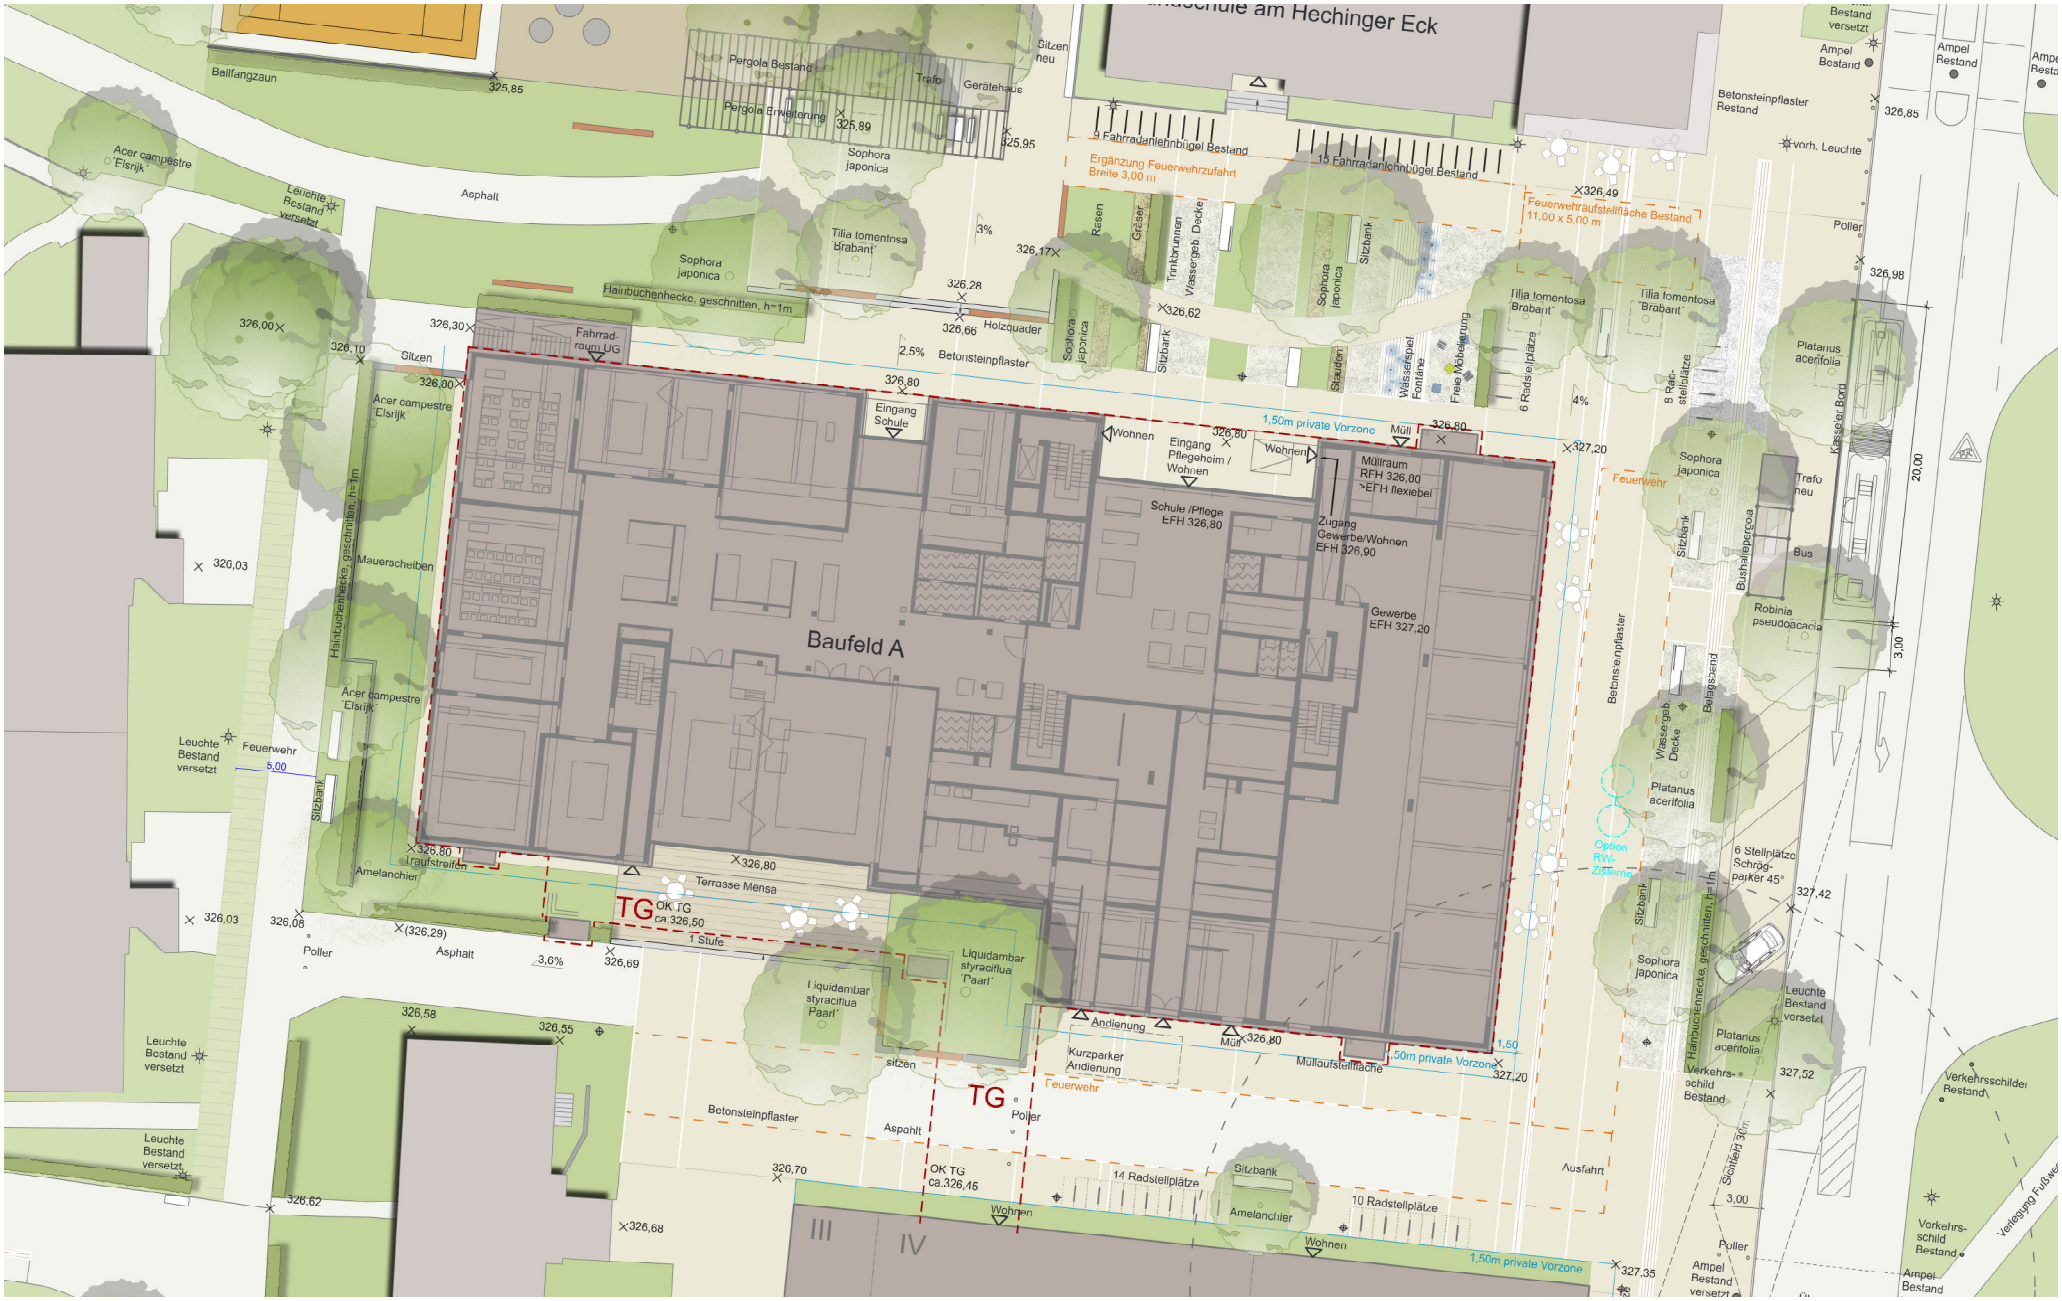
Baufeld A
Schule am Hechinger Eck
Ballfangzaun
Pergola Bestand
Pergola Erweiterung
Trafo
Gerätehaus
Sitzen neu
Asphalt
Leuchte Bestand versetzt
Acer campestre 'Elsrijk'
Sophora japonica
Tilia tomentosa 'Brabant'
Hainbuchenhecke, geschnitten, h=1m
Fahrradraum UG
Sitzen
Eingang Schule
Betonsteinpflaster
2,5%
4%
3%
Rasen
Gräser
Trinkbrunnen Wassergeb. Decke
Sitzbank
Holzquader
Wasserspiel Fontaine
Freie Möblierung
Bäumen
6 Radstellplätze
8 Radstellplätze
Wohnen
Eingang Pflegeheim / Wohnen
Müllraum RFH 326,00 EFH flexibel
Schule /Pflege EFH 326,80
Zugang Gewerbe/Wohnen EFH 326,90
Gewerbe EFH 327,20
1,50m private Vorzone
Feuerwehr
Ergänzung Feuerwehrzufahrt Breite 3,00 m
Feuerwehraufstellfläche Bestand 11,00 x 5,00 m
9 Fahrradanlehnbügel Bestand
15 Fahrradanlehnbügel Bestand
vorh. Leuchte
Poller
Betonsteinpflaster Restand
Ampel Bestand
Ampel Restand
Kasseler Bord
Platanus acerifolia
Trafo neu
Bus
Bushaltestelle
Robinia pseudoacacia
Sitzbank
Wassergeb. Decke
Balggraben
Option RW-Zisterne
6 Stellplätze Schräg-parker 45°
Mauerscheiben
Hainbuchenhecke, geschnitten, h=1m
Laufstreifen
Terrasse Mensa
OK TG ca.326,50
1 Stufe
TG
Liquidambar styraciflua 'Paarl'
Andienung
Kurzparker Andienung
Müll
Müllaufstellfläche
1,50m private Vorzone
Betonsteinpflaster
Asphalt
OK TG ca.326,15
14 Radstellplätze
10 Radstellplätze
Sitzbank
Amelanchier
Wohnen
Ausfahrt
Schotterrasen 3cm
Verkehrsschilder Restand
Verkehrs-schild Bestand
Verlegung Fußweg
III
IV
N
ohne Maßstab