


Zeichnerischer Teil gemäß §4 LBOVVO / Auszug aus dem Liegenschaftskataster

Deckblatt

MASSSTAB 1: 500

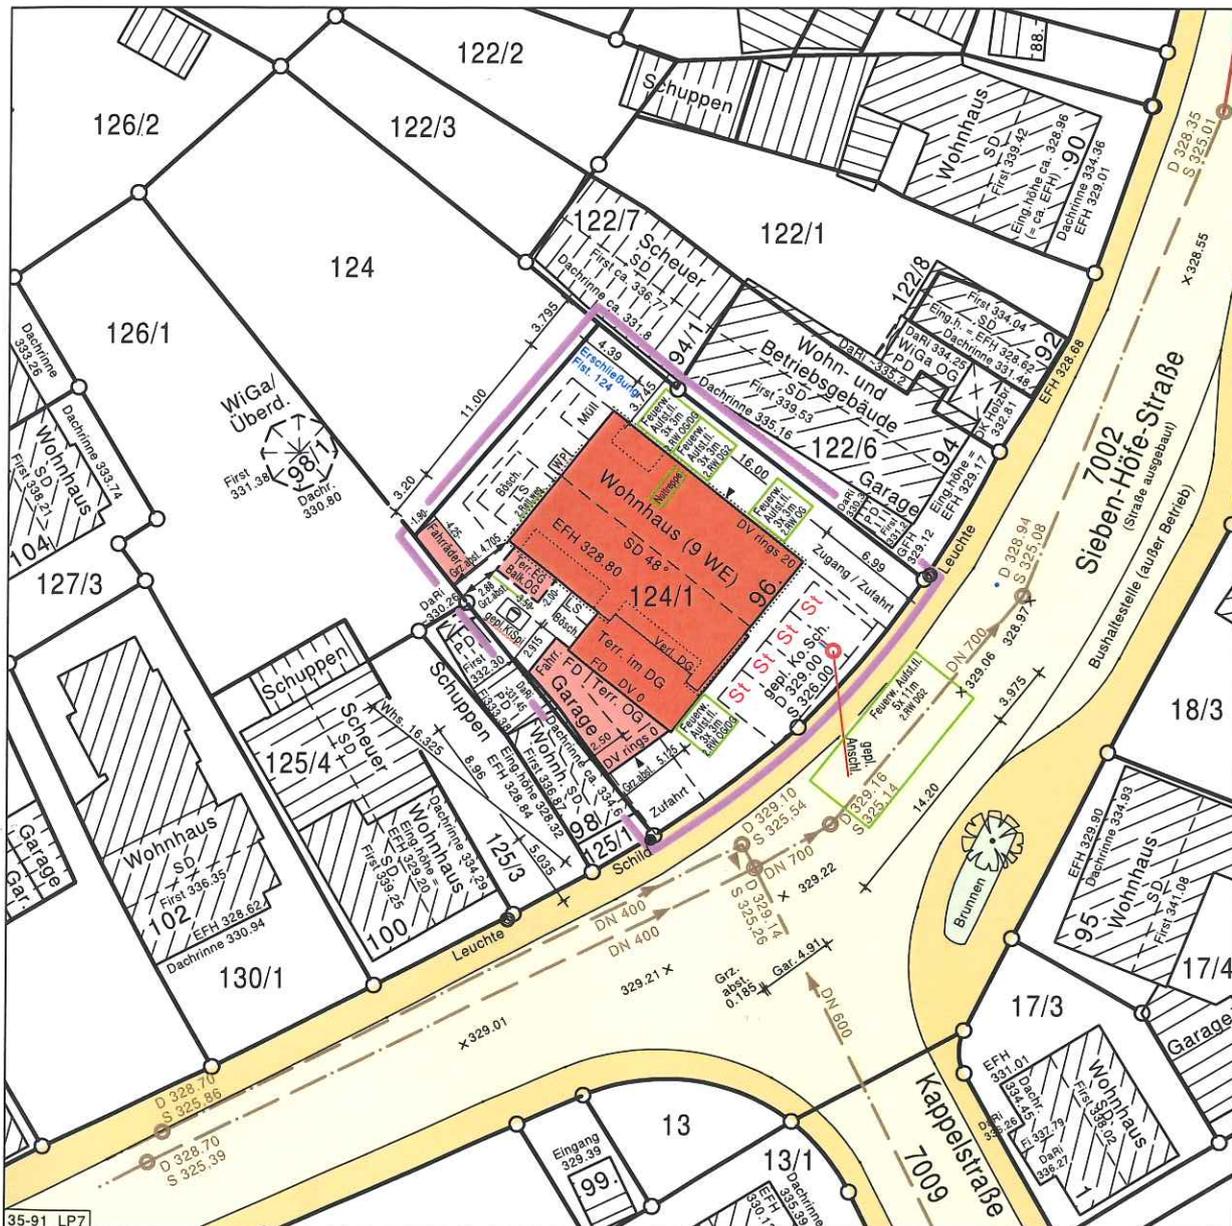

Bemerkung: Kein Bbauungsplan für das Baugrundstück vorhanden.

Etwaige unterirdische Versorgungsanlagen im Baugrundstück sind bei den zuständigen Stellen zu erfragen