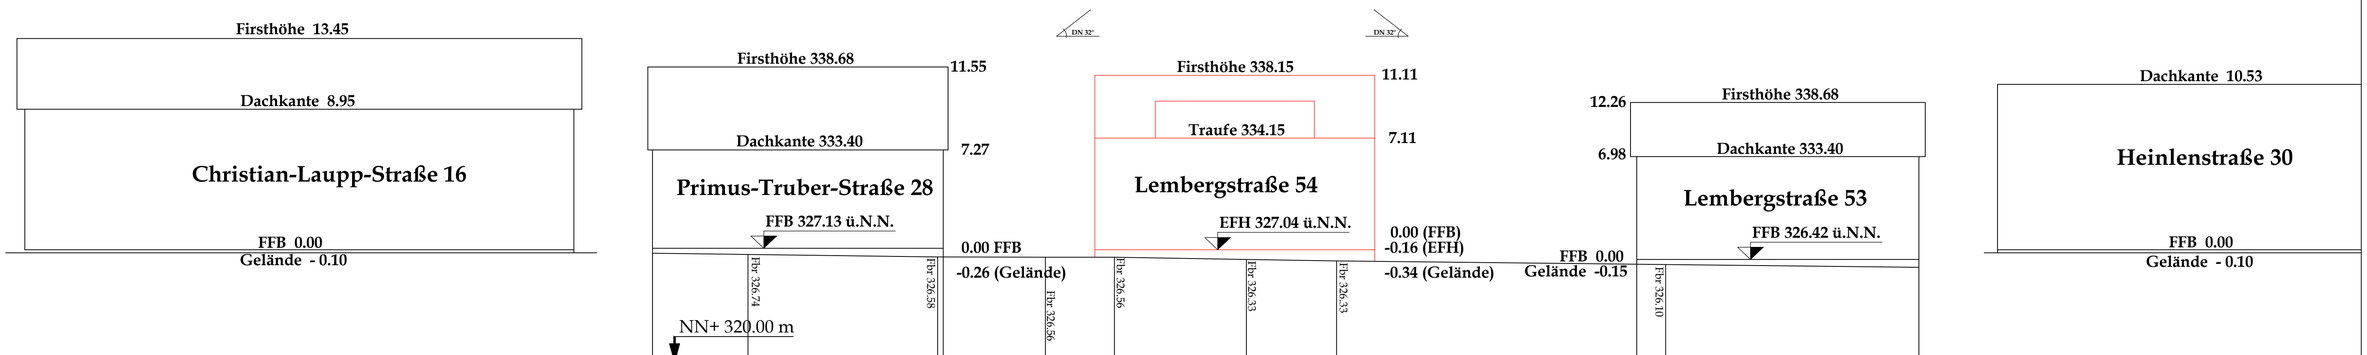

Strassenabwicklung	M = 1 : 200
ZU BAUVORHABEN	
IN Derendingen	