

UNIVERSITÄTSSTADT TÜBINGEN

Bauvorhaben: Wohnbebauung Christophstraße 32

Bauherr: Immobiliengesellschaft Christophstraße mbH&Co.KG  
Olgastraße 6. 72074 Tübingen

Gebäudeabwicklung (Ansicht 1)


(Christophstraße 30, 30/1 + 32 und Ulrichstraße 11)

Maßstab Höhe : 1:200

Maßstab Länge : 1:200

Bestandsaufnahme : 6.KW. 2020

Projekt von Architekt übernommen am 20.03.2020

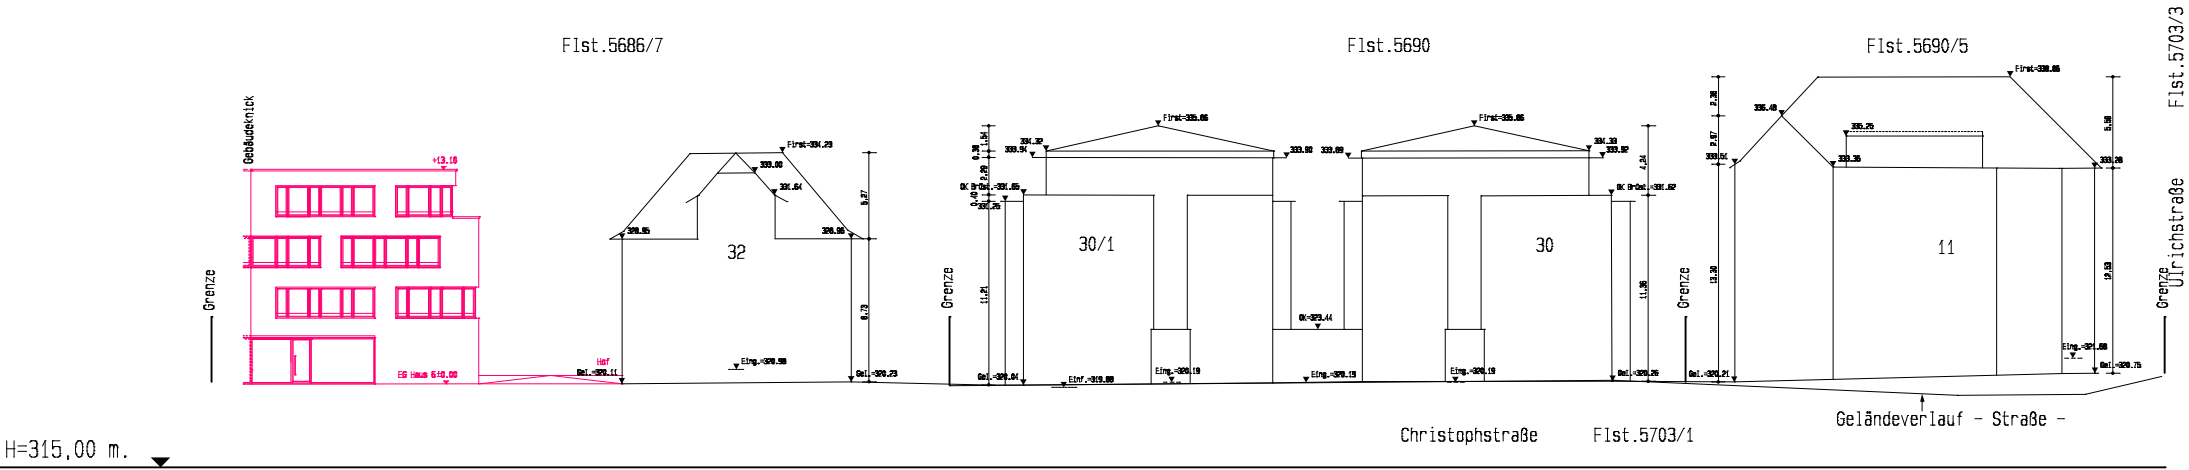

Maßstab 1:200

Alle Höhen sind im DHH 2016-Höhenystem

