

UNIVERSITÄTSSTADT TÜBINGEN

Bauvorhaben: Wohnbebauung Christophstraße 32

Bauherr: Immobiliengesellschaft Christophstraße mbH&Co.KG
Olgastraße 6, 72074 Tübingen


Gebäudeabwicklung (Ansicht 3)

(Eberhardstraße 11 bis 21)

Maßstab Höhe : 1:200

Maßstab Länge : 1:200

Bestandsaufnahme : 6.KW. 2020

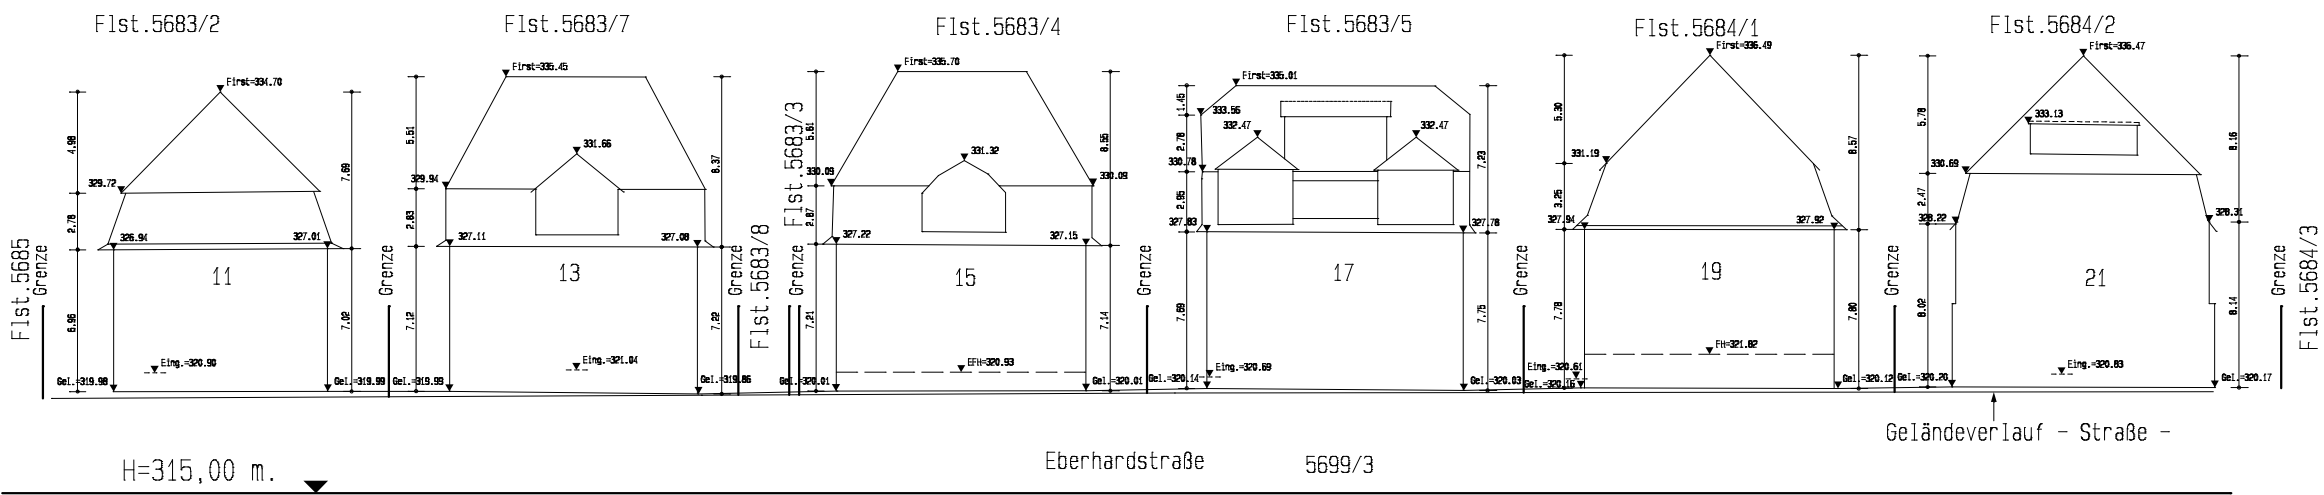

Maßstab 1:200

Alle Höhen sind im DHHN 2016-Höhesystem

