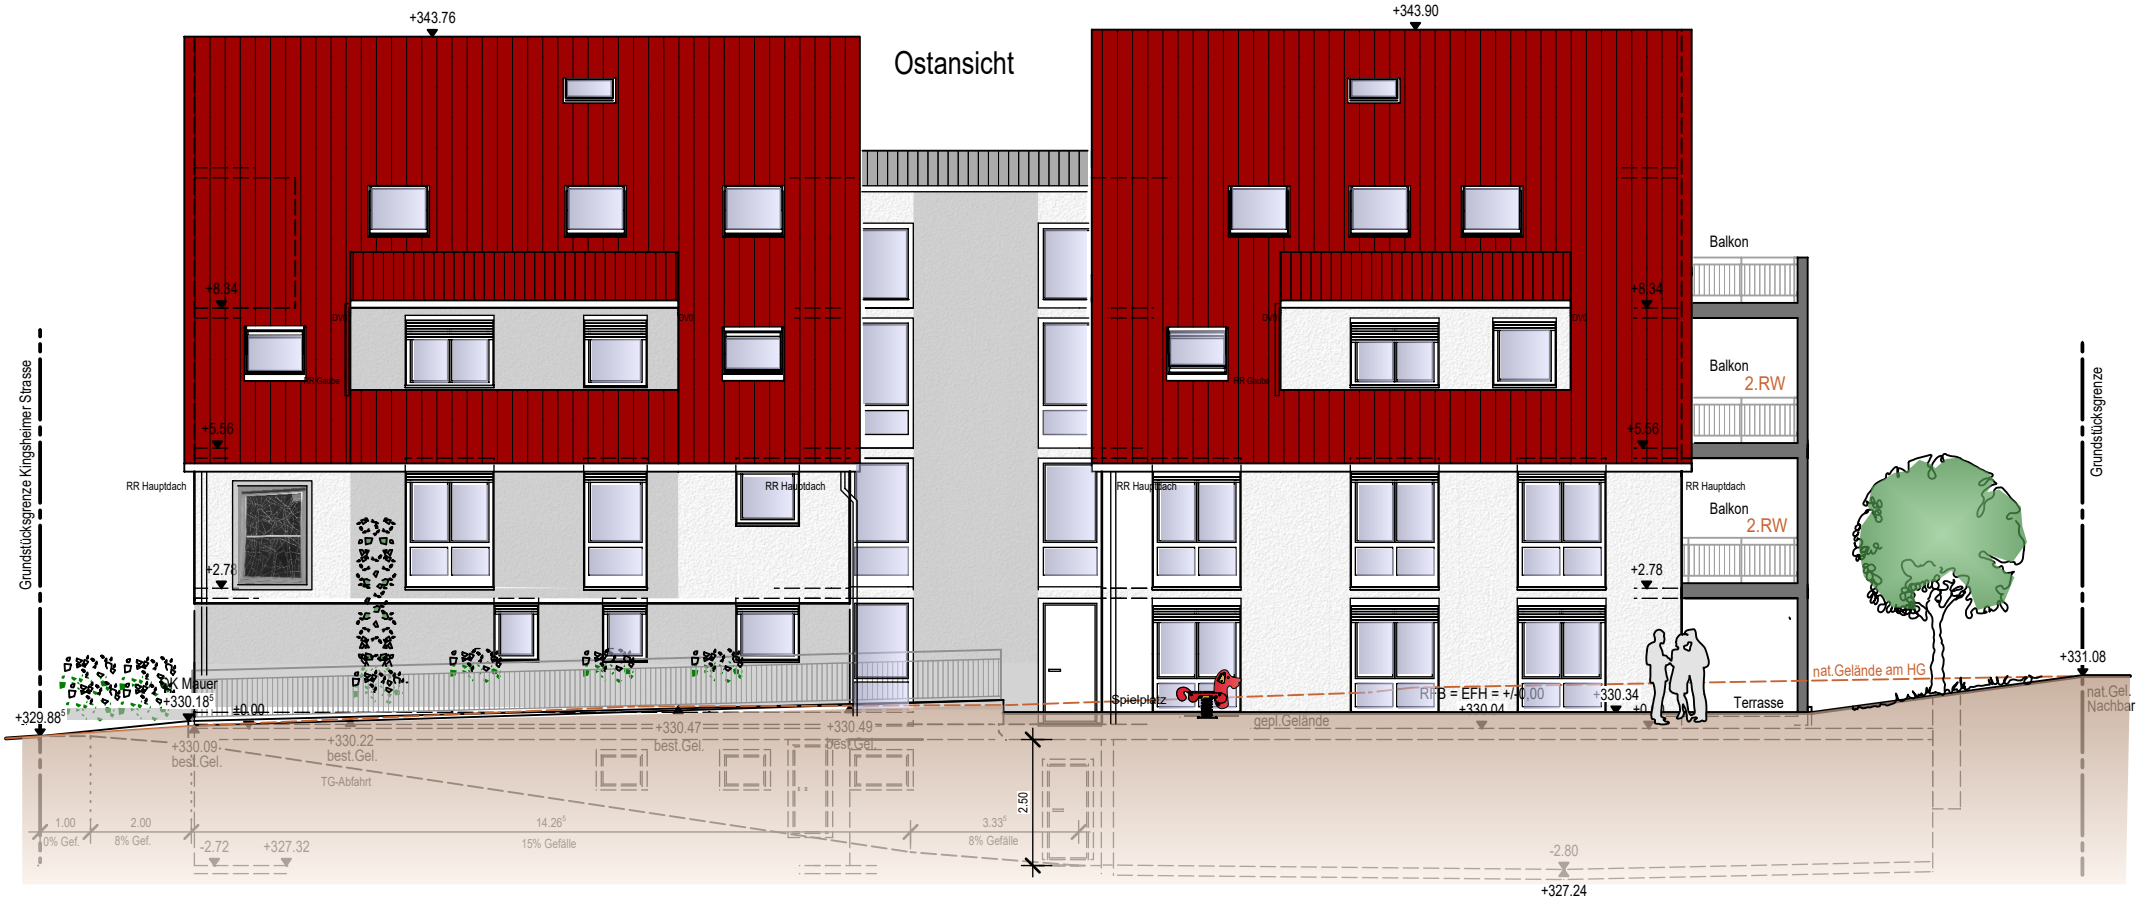

Bauvorhaben: Abbruch best.Wohn-u.Geschäftshaus

Neubau 8-Familienwohnhaus mit Tiefgarage u. Aufzug

Kingersheimer Strasse 42

72072 Tübingen - Hirschau

MS.=1:150

OSTANSICHT