




Ansicht Süd

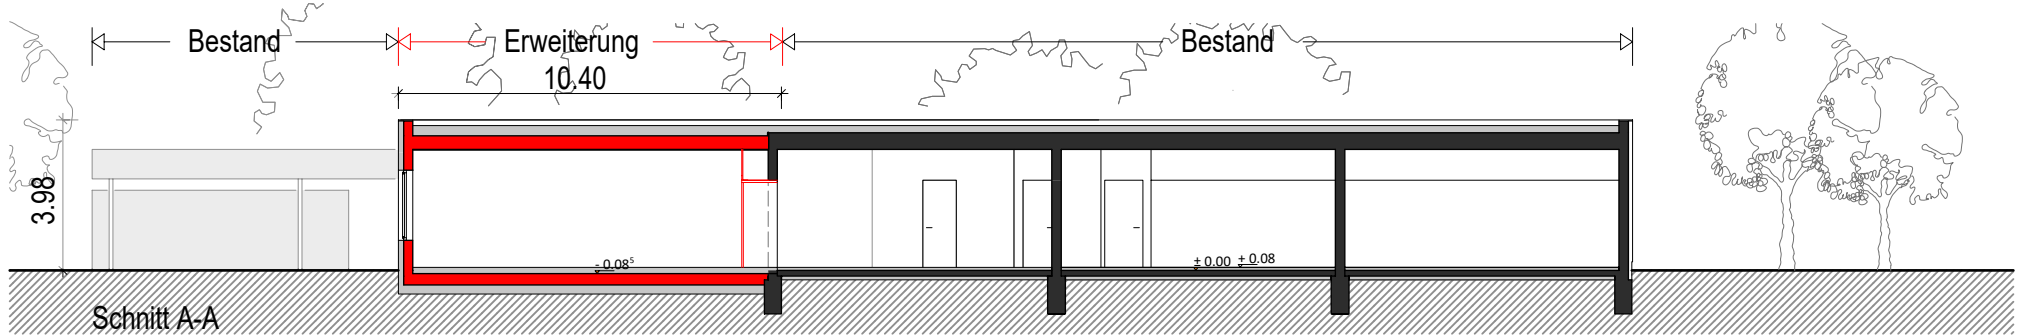

Schnitt A-A

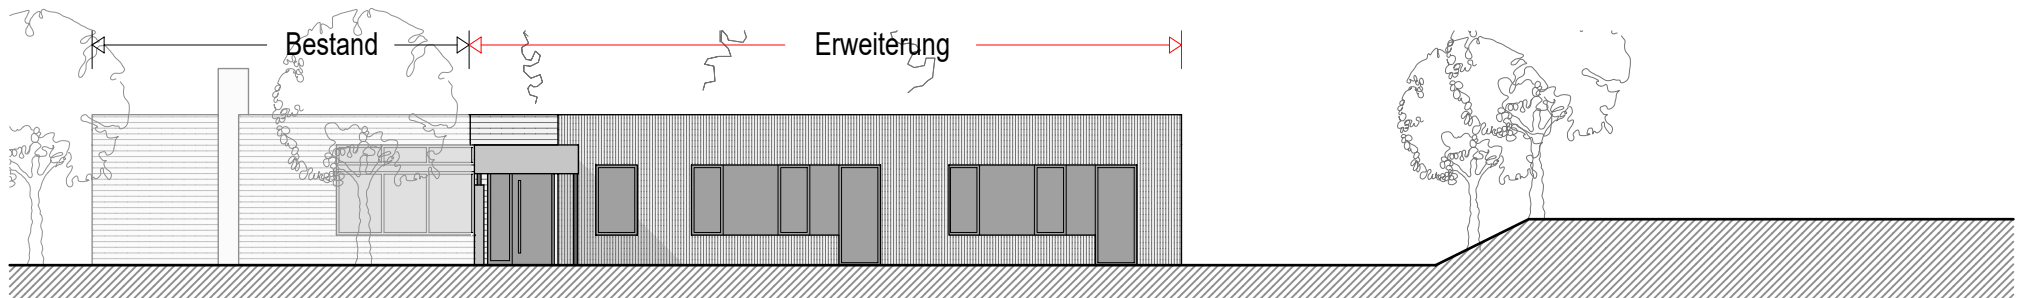

Ansicht West

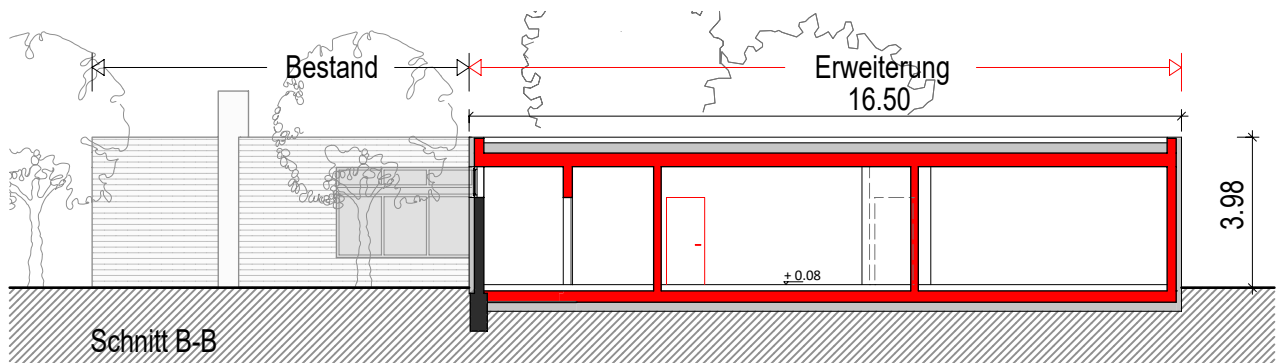

Schnitt B-B

BAUVORHABEN:
ERWEITERUNG GS HAGELLOCH
 Viehthorstraße 20, 72070 Tübingen
 Flst. Nr. 750

BAUHERR:
Tübingen
 Universitätsstadt
 Fachabteilung Hochbau
 Brunnenstraße 3, 72074 Tübingen

ENTWURF PLAN 3.10
Ansichten / Schnitte
 M. 1:200
 Gefertigt:
 23.04.2021 CH