



Untergeschoss

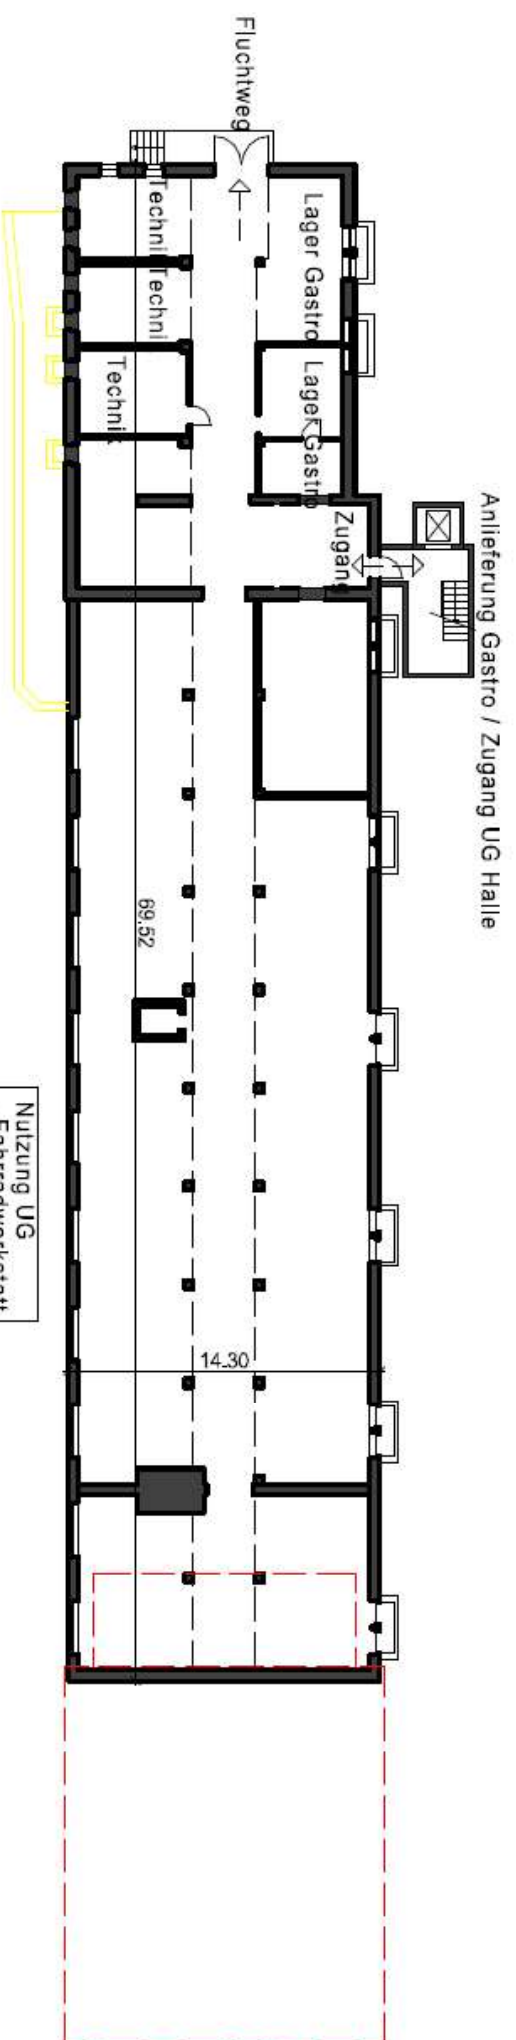


Anlieferung Gastro / Zugang UG Halle

- Nutzung UG
- Fahrradwerkstatt
 - Übungsraum
 - Töpferei
 - Webstuhl
 - ...?


Ansicht Süd

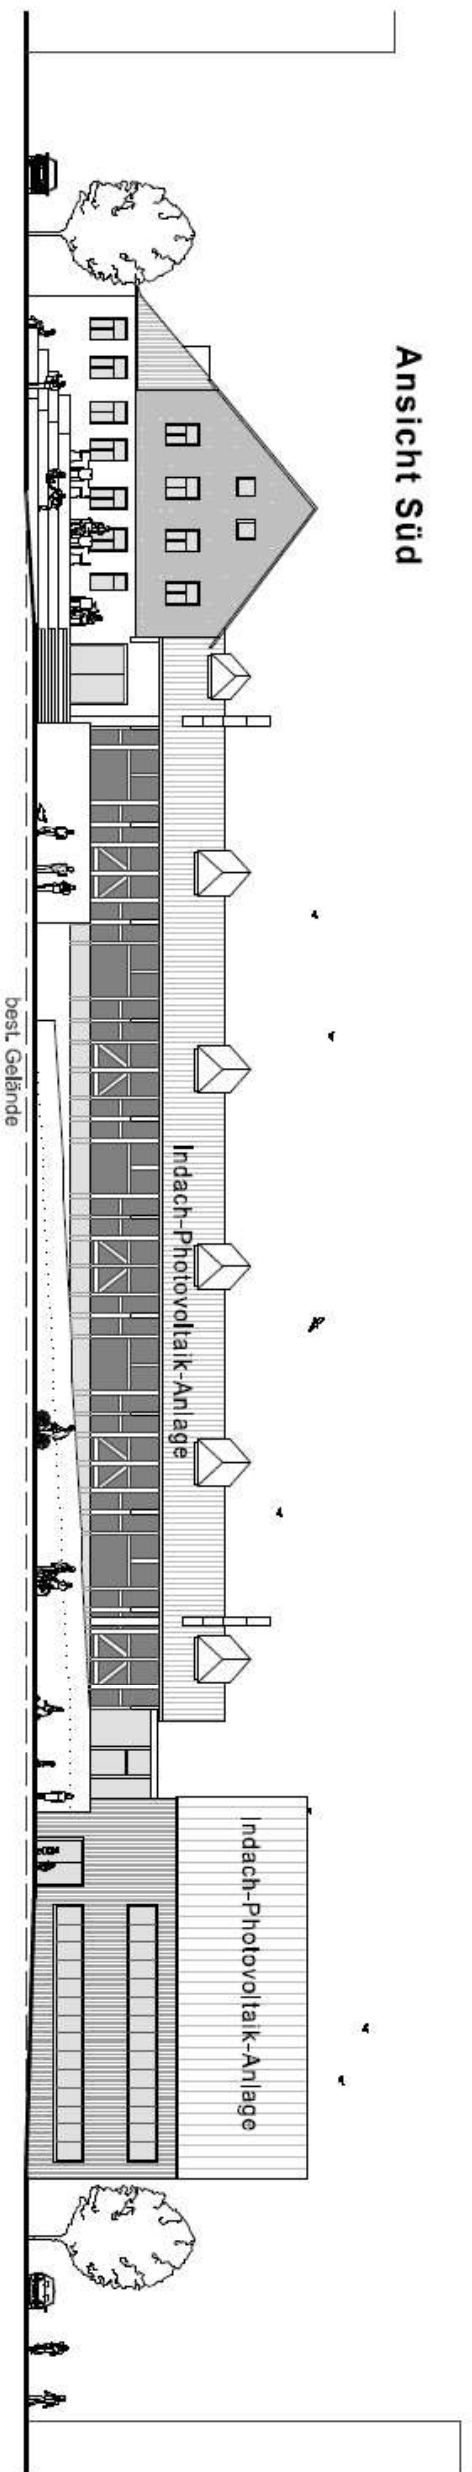

Ansicht Ost

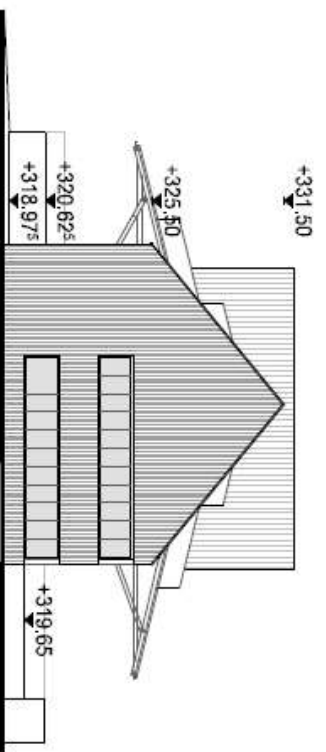


Schnitt A-A

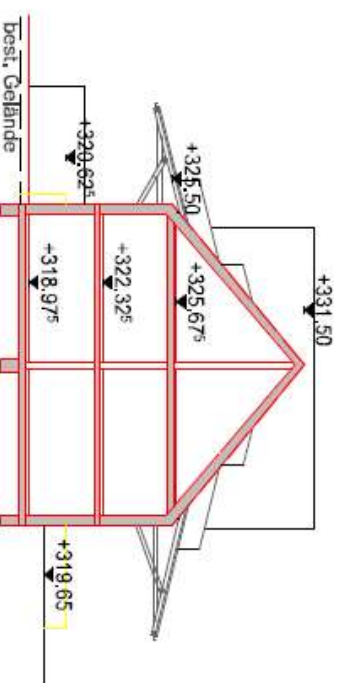


Untergeschoss

Anlieferung Gastro / Zugang UG Halle

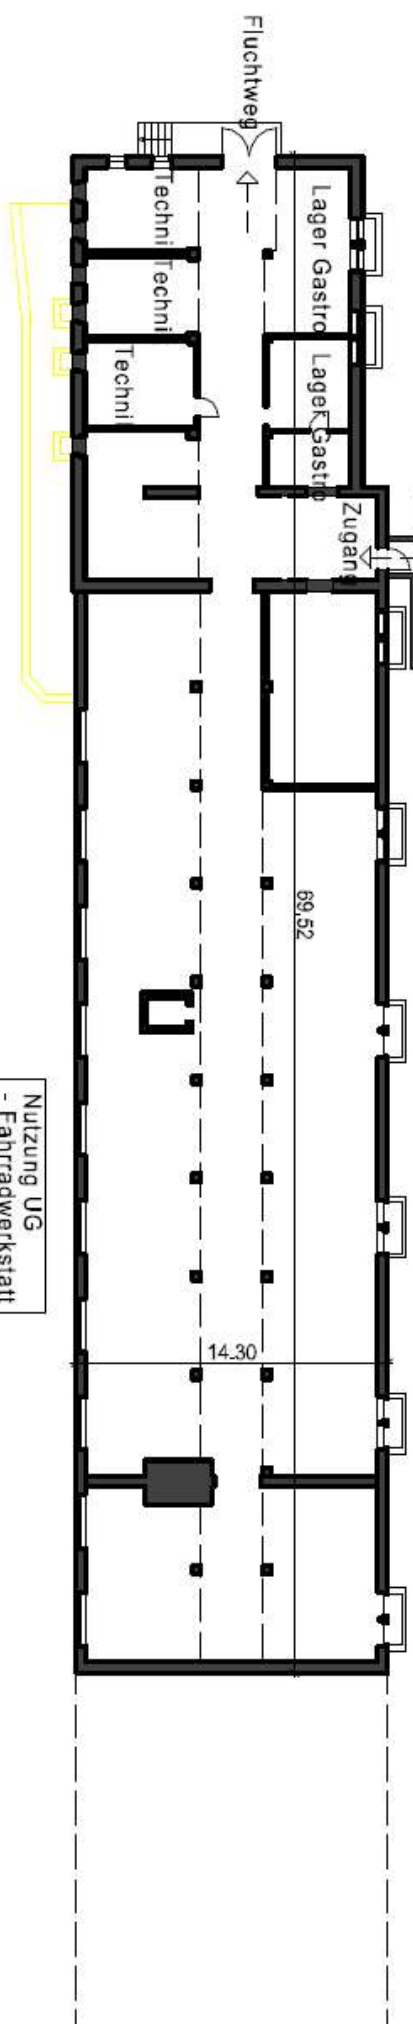


- Nutzung UG
- Fahrradwerkstatt
 - Übungsraum
 - Töpferei
 - Webstuhl
 - ...?

Ansicht Süd

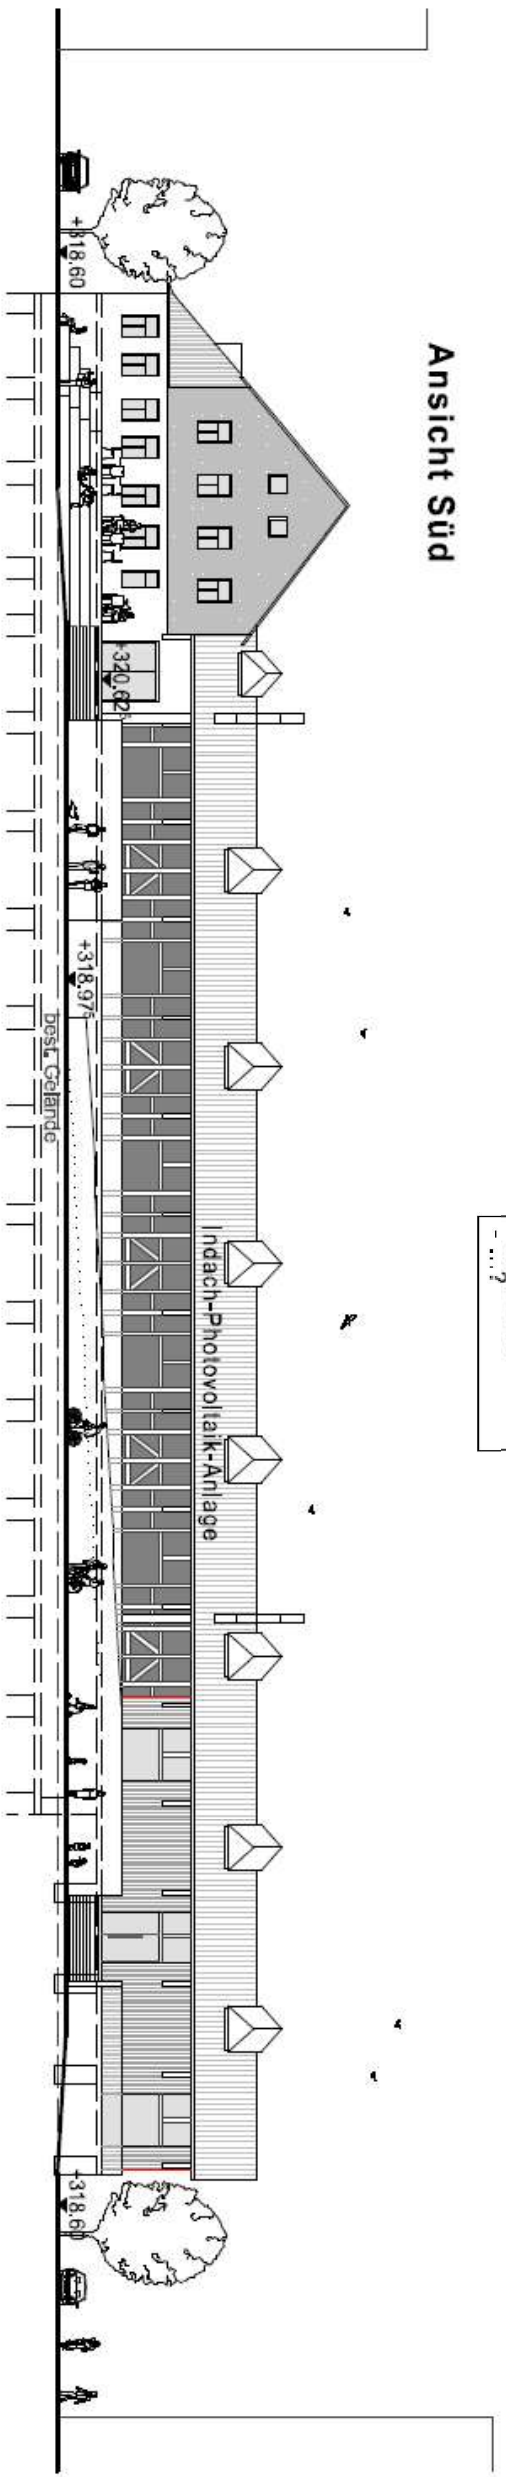

Ansicht Ost

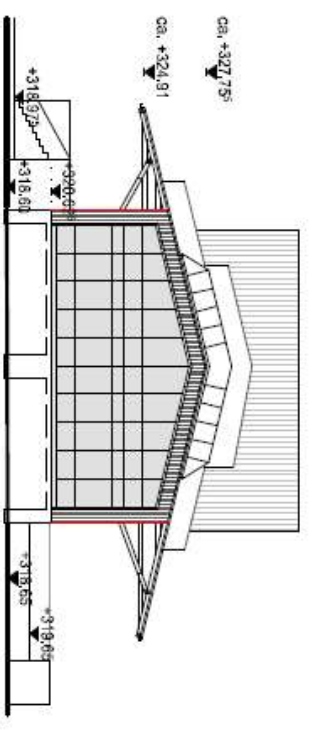

Schnitt A-A

