

Universitätsklinikum Tübingen
Neue Medizinische Klinik, 1. BA „Gelenkbau“
Machbarkeitsstudie 02. März 2021 (Auszug)

Heinle, Wischer und Partner
Freie Architekten



Anlage 1 zu Sitzungsvorlage 158/2021

Masterplan und GelenkbaU



Blick von Süden




Blick von Südwesten

Die Neue Medizinische Klinik besteht aus 2 Bauabschnitten, dem 1.BA „GelenkbaU“ und einem 2. BA östlich davon, der an der Südwestecke des Campus zwischen dem Bestand CRONA B und dem Bettenhaus West einen neuen Schwerpunkt setzt:


1. BA südwestlich (ca. 106 x 100 m),
2. BA östlich davon (ca. 74 x 96 m)

Die Topographie ist nach Südwesten um ca. 10 m abfallend. Westlich grenzt die Zwerenbühlklinge an, südlich die Landschaftsterrasse mit Baumbestand, östlich die neue Außenmagistrale.

Erschließung und Anbindung / horizontale Zuordnungen der Wege

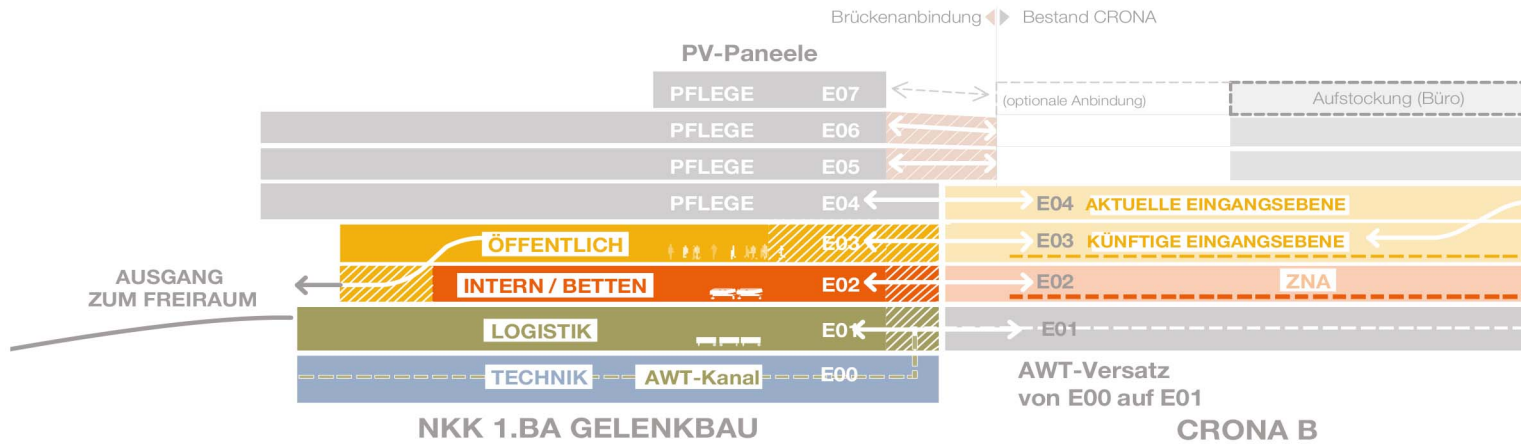

- Erschließung des Gelenkbaus erfolgt über die Ebenen:
E03 (öffentlich)
E02 (intern / Betten)
E01 (Logistik, Wirtschaftshof)
E00 (Logistik: AWT - Kanal)
- Anbindungen an CRONA B E01 bis E04 ebengleich, ab E05 über Rampe
- Anbindung an BBW E01 bis E03 ebengleich, E04.1 und E04.2 über Aufzug/Durchlader, ab E05 Anbindung ebengleich

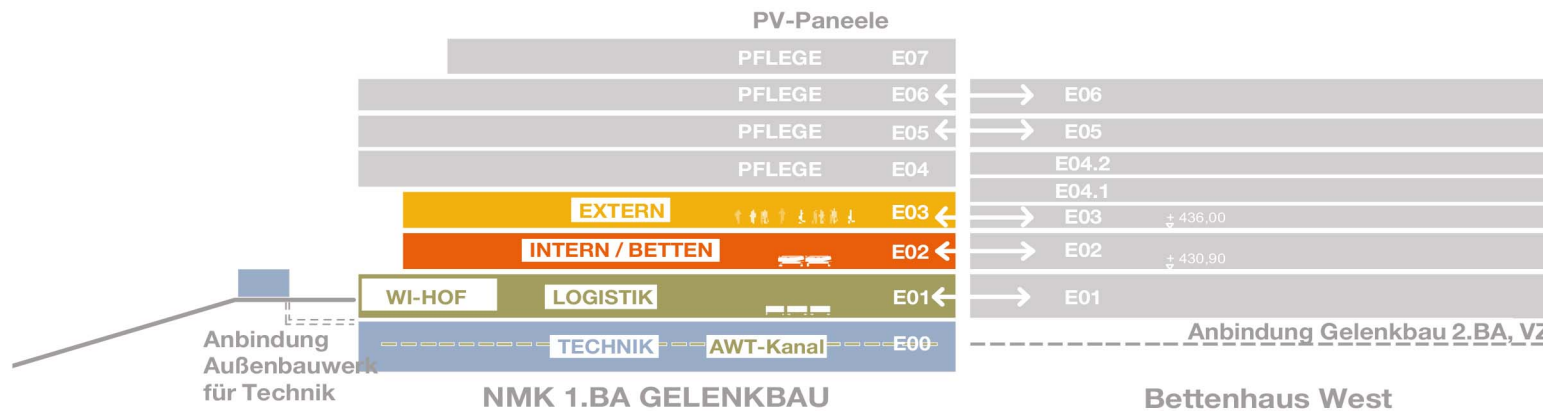

Schnitt - aktualisierte Geschosshöhen

