


Anlage 1 zur Vorlage 134/2021

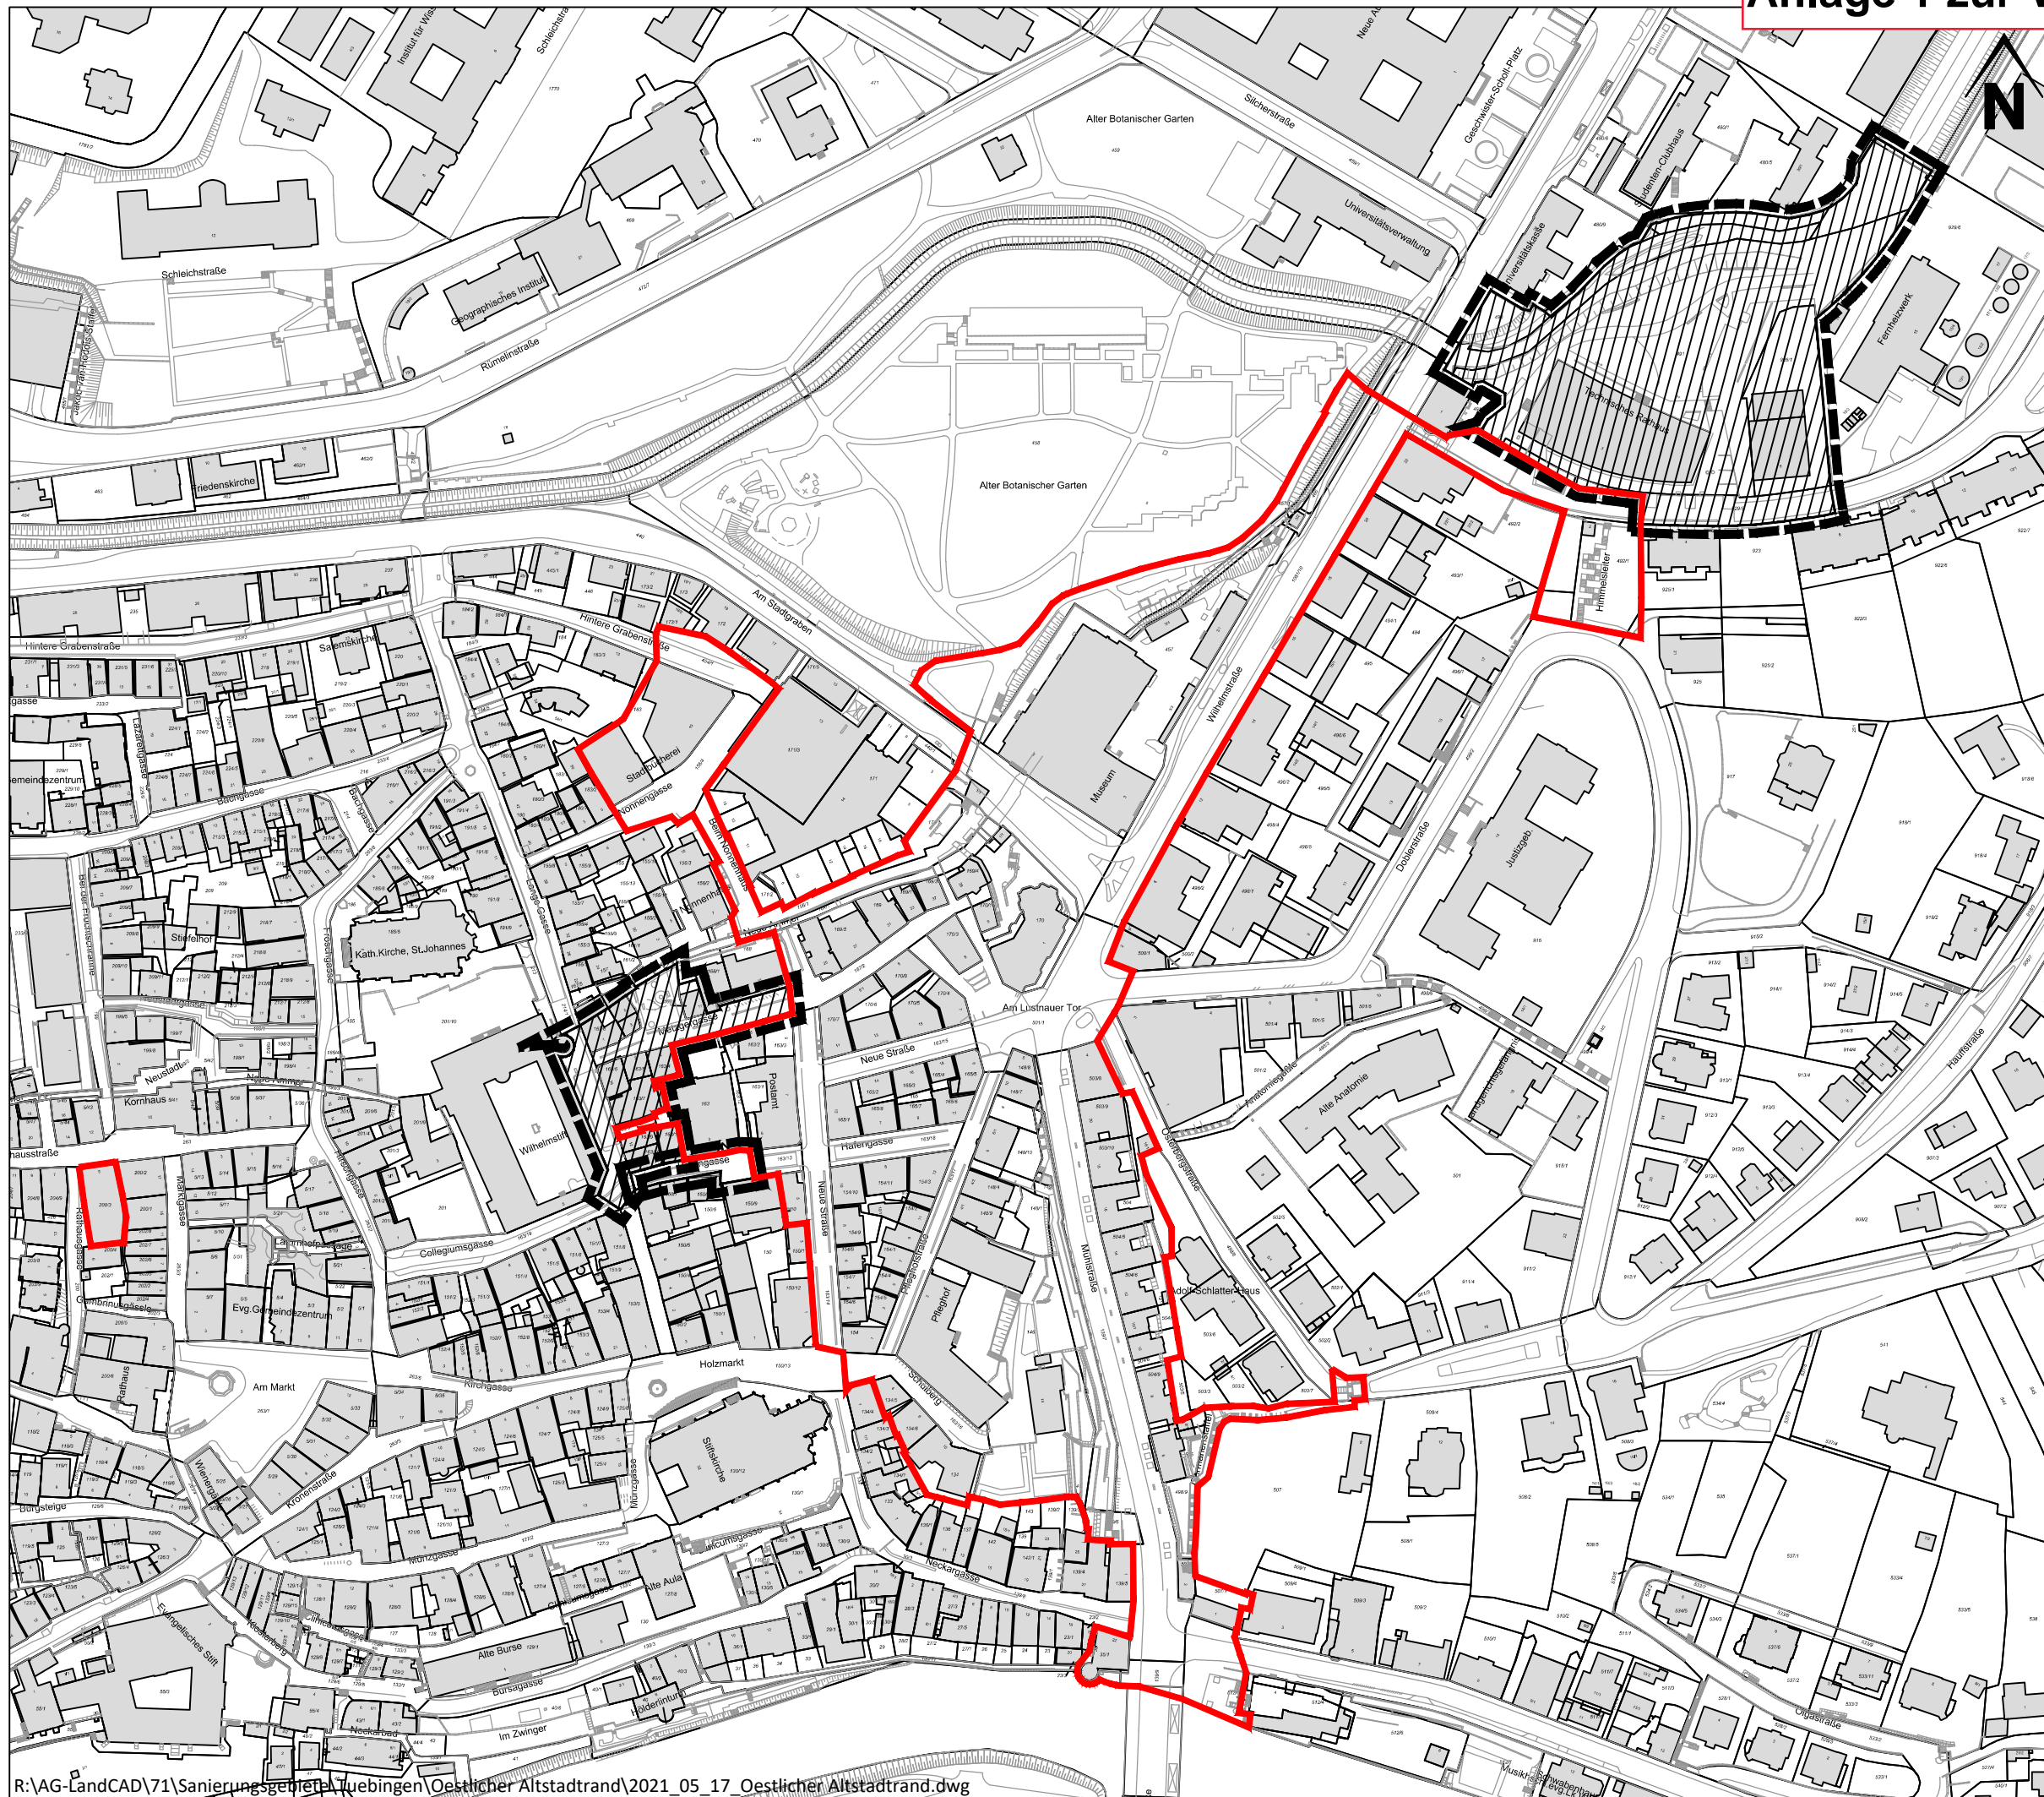

Legende



ursprüngliches Sanierungsgebiet
"Östlicher Altstadttrand"

- Satzungsbeschluss GR am 03.03.2008 .
- förmliche Festlegung am 08.03.2008.
- Größe 5,04 ha



1. Erweiterung Sanierungsgebiet
"Östlicher Altstadttrand"

- Satzungsbeschluss (GR) am 25.07.2011 .
- 1. Erweiterung des Gebietes am 30.07.2011 bekannt gemacht.
- Größe 0,02 ha



2. Erweiterung Sanierungsgebiet
"Östlicher Altstadttrand"

- Satzungsbeschluss (GR) am 27.04.2015 .
- 2. Erweiterung des Gebietes am 09.05.2015 bekannt gemacht.
- Größe 1,47 ha

Bewilligungszeitraum:

- VU Beginn (GR): 07.05.2007
öffentliche Bekanntmachung 12.05.2007
- 1. Bewilligung bis 31.12.2015
- 1. Verlängerung bis 30.04.2017
- 2. Verlängerung bis 30.04.2019
- 3. Verlängerung bis 31.12.2019
- 4. Verlängerung bis 30.06.2020
- 5. Verlängerung bis 31.08.2020



Projektentwicklung

Sanierungsgebiet

Östlicher Altstadttrand

Maßstab: unmaßstäblich

Datum: 17.05.2021