

DECKBLATT
vom 03.05.2021
Neubau Wohnhaus mit
7 Wohneinheiten u. 2 Carports

Bauvorhaben:
 Neubau Wohnhaus mit
 8 Wohneinheiten, 2 Garagen,
 3 Carport u. 4 Kfz-Stellplätzen

Baufrau/-herr:


Baugrundstück:

Brünnelesweg 7
 72070 Tübingen-Hirschau
 Flurst.: 186/1

Zeichnung:

Ansicht Süd/ West


Planverfasser/ Baubetreuung:

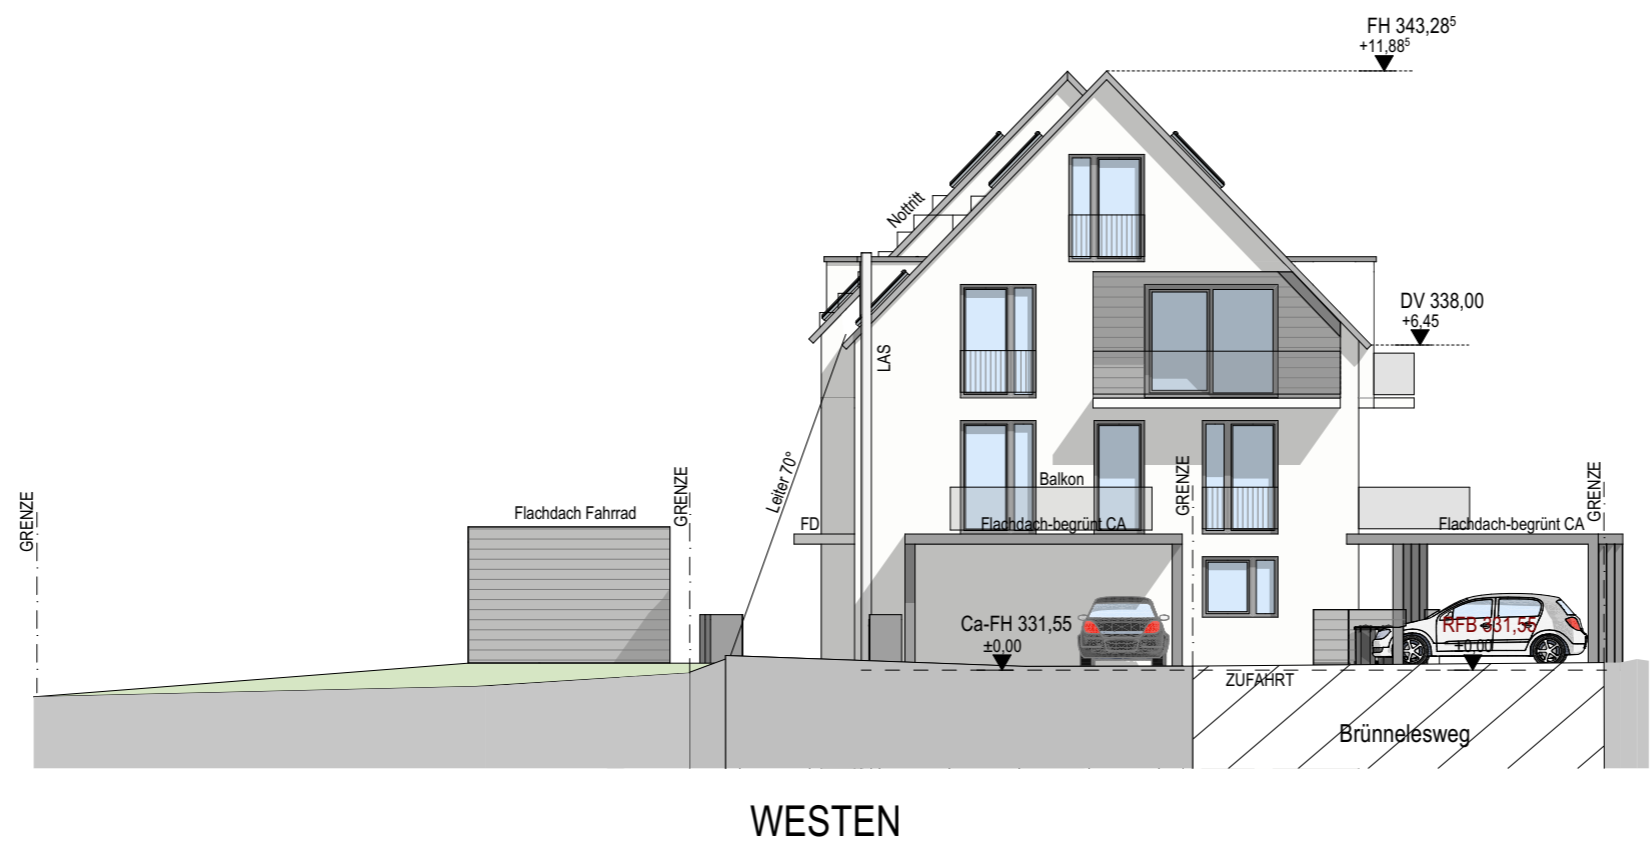

Leistungsphase:

Baugesuch 1/100

gefertigt: 26.03.2020:

 

anerkannt, der Bauherr: