


# DECKBLATT


## vom 03.05.2021

### Neubau Wohnhaus mit 7 Wohneinheiten u. 2 Carports

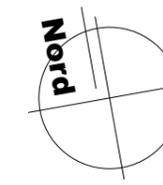


Bauvorhaben:  
 Neubau Wohnhaus mit  
 8 Wohneinheiten 2 Garagen,  
 3 Carport u. 4 Kfz-Stellplätzen


Baufrau/-herr:

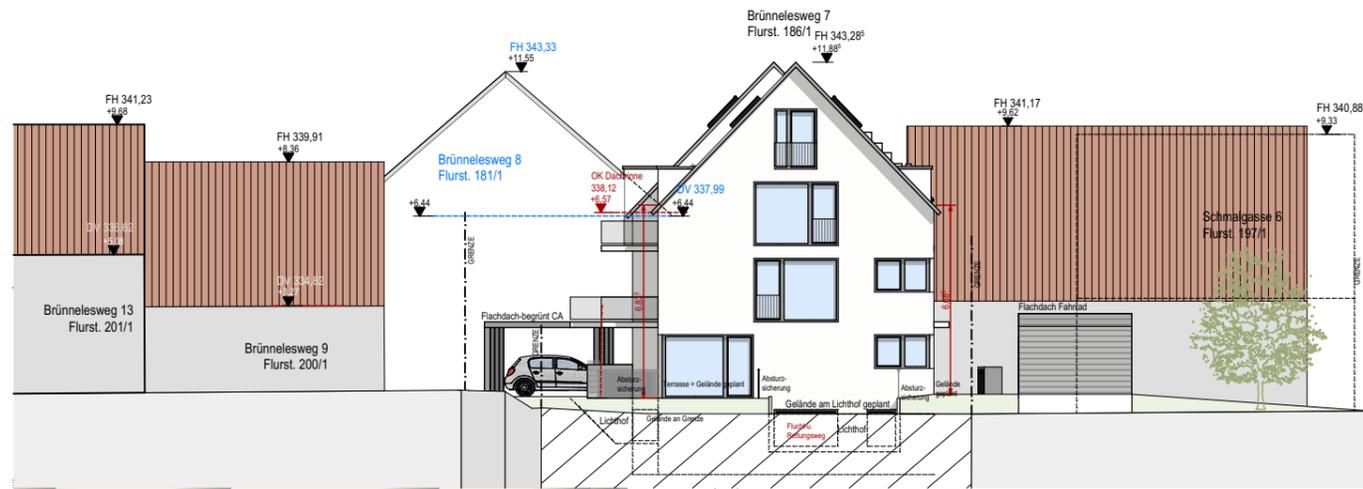

Abwicklung Brünnelesweg Nr.13/ Nr. 9/ Nr. 8/ Nr.7/ Nr. 5 - Osten

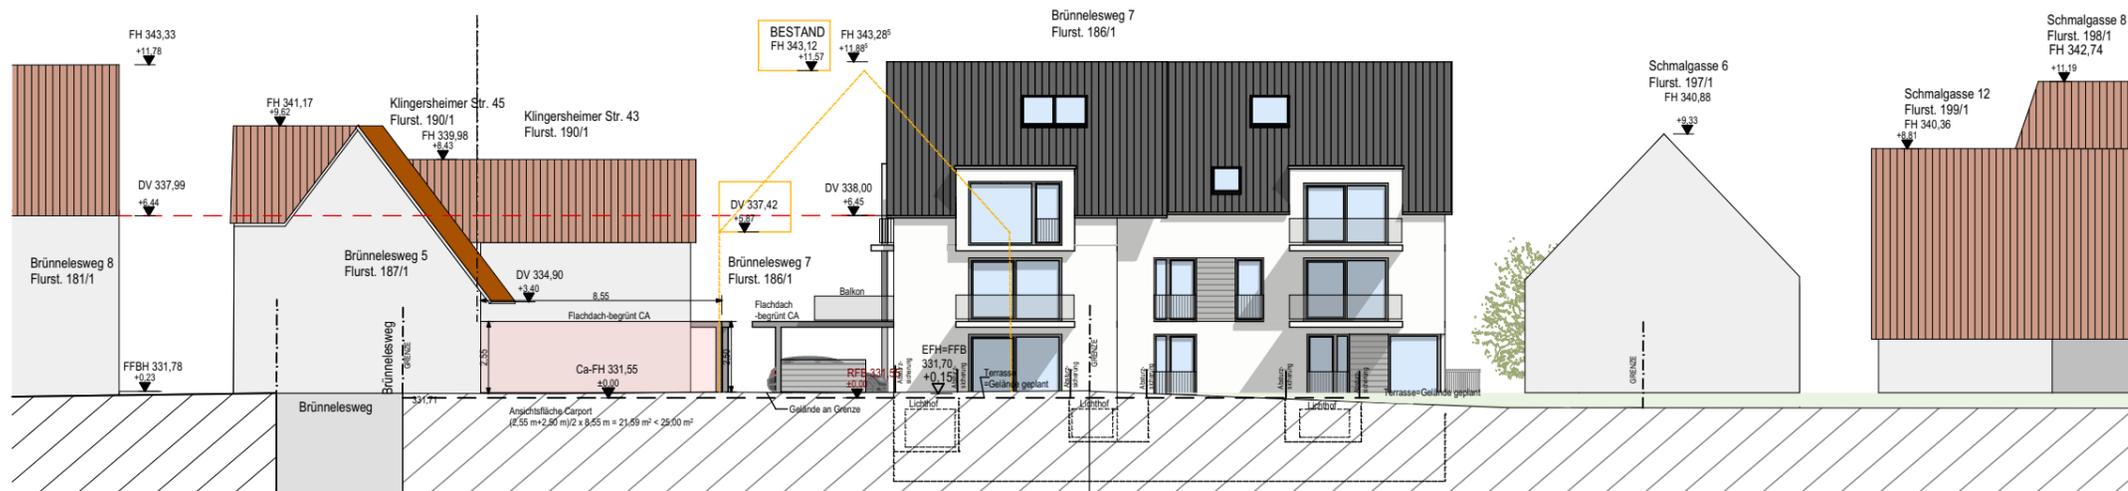

Straßenabwicklung Brünnelesweg Nr.8/ Nr. 5/ Nr. 7/ Schmalgasse Nr.6-8  
 Westen - Osten

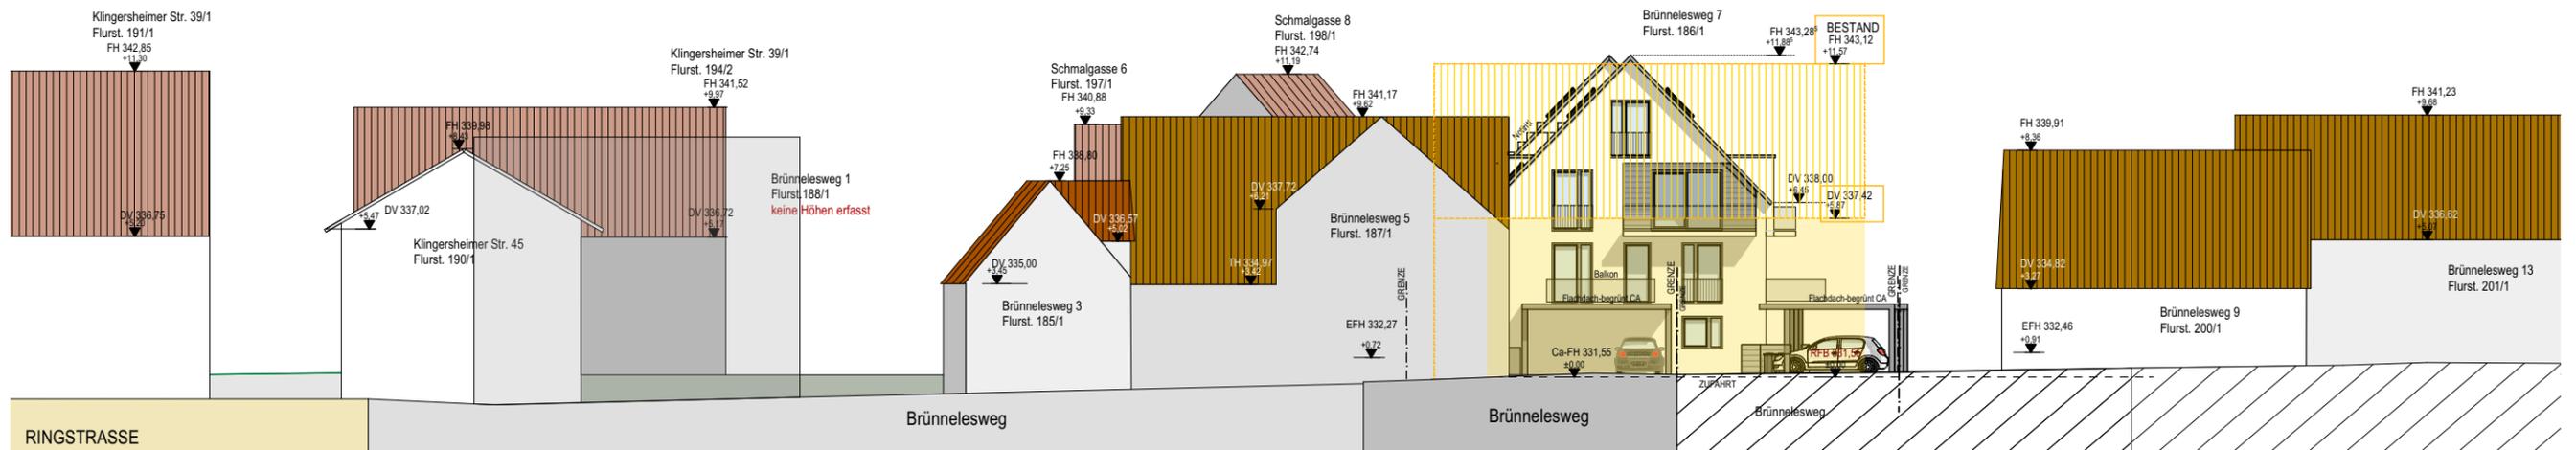

Straßenabwicklung Klingersheimer Straße - Ringgasse-Brünnelesweg  
 Norden - Süden

Baugrundstück:

Brünnelesweg 7  
 72070 Tübingen-Hirschau  
 Flurst.: 186/1

Zeichnung:

Planverfasser/ Baubetreuung:

Leistungsphase:

Baugesuch 1/100

gefertigt: 26.03.2020: