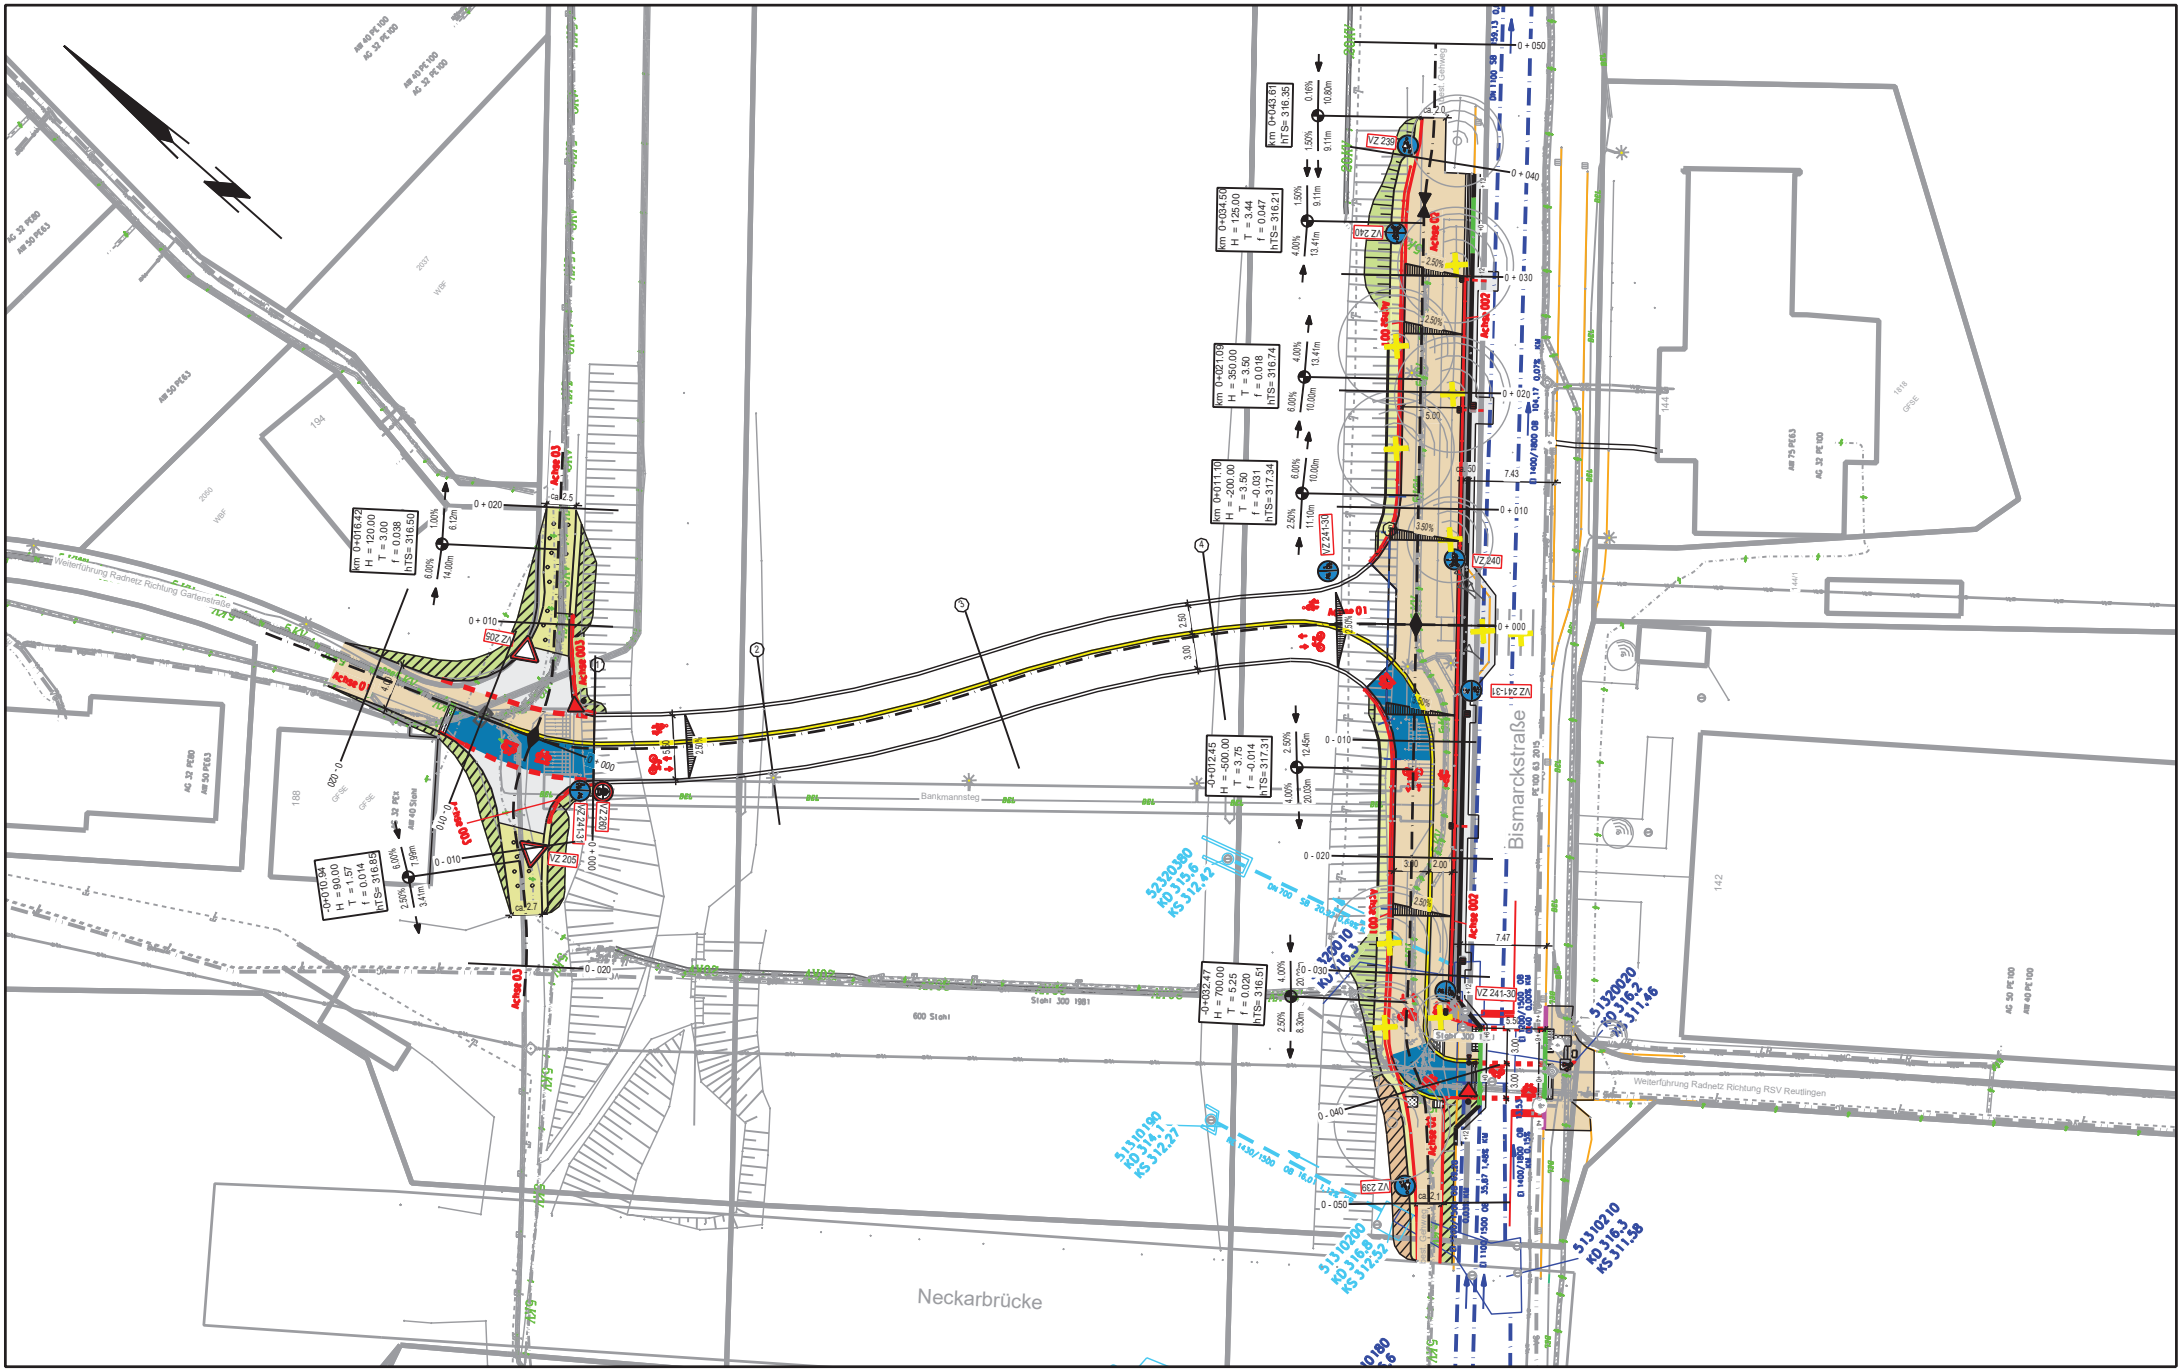

Anlage 1 zur Vorlage 183/2021:

Lageplan Neubau Bankmannsteg mit Anschluss ans Radwegenetz