



Brückenansicht M 1:100

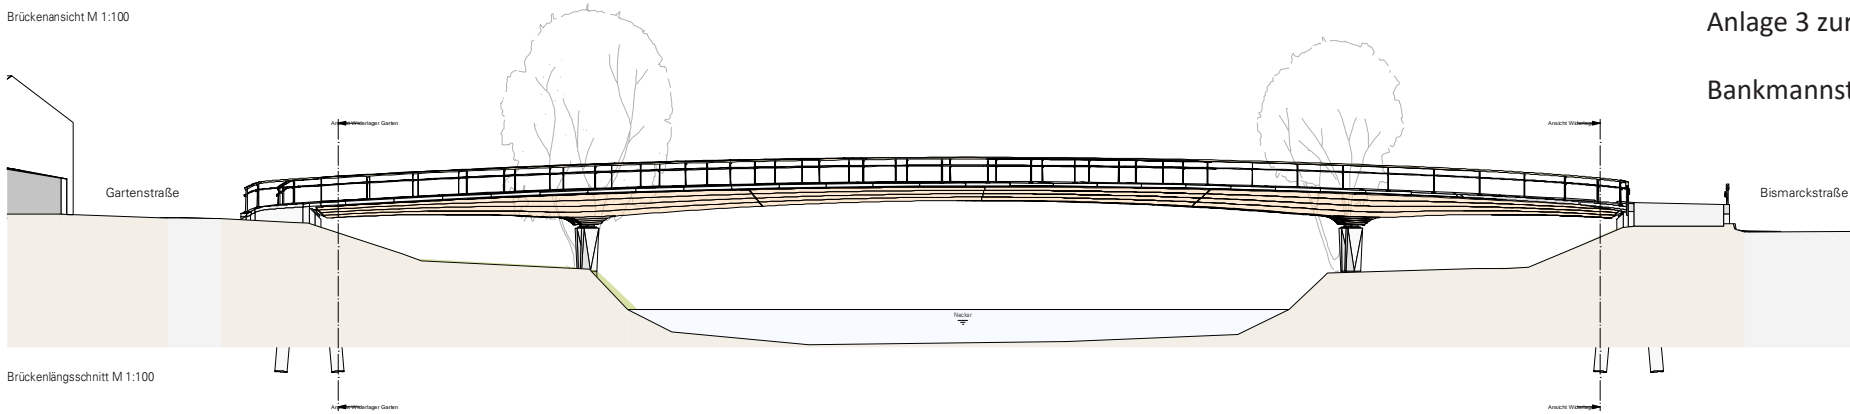

Anlage 3 zur Vorlage 183/2021:

Bankmannsteg Entwurfsplanung

Brückenlängsschnitt M 1:100

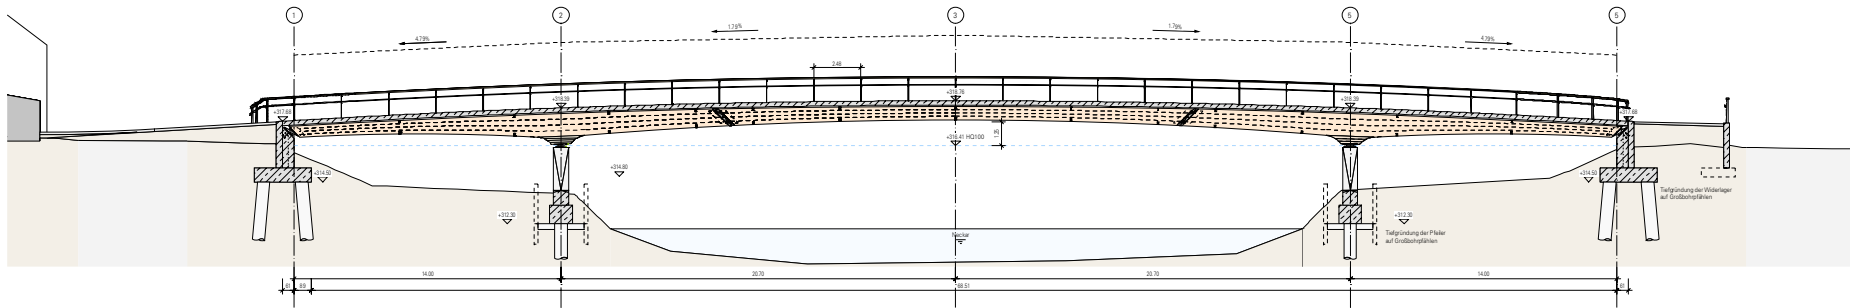

Brückenaufsicht M 1:100

