Anlage 2
Vorlage 156/2021
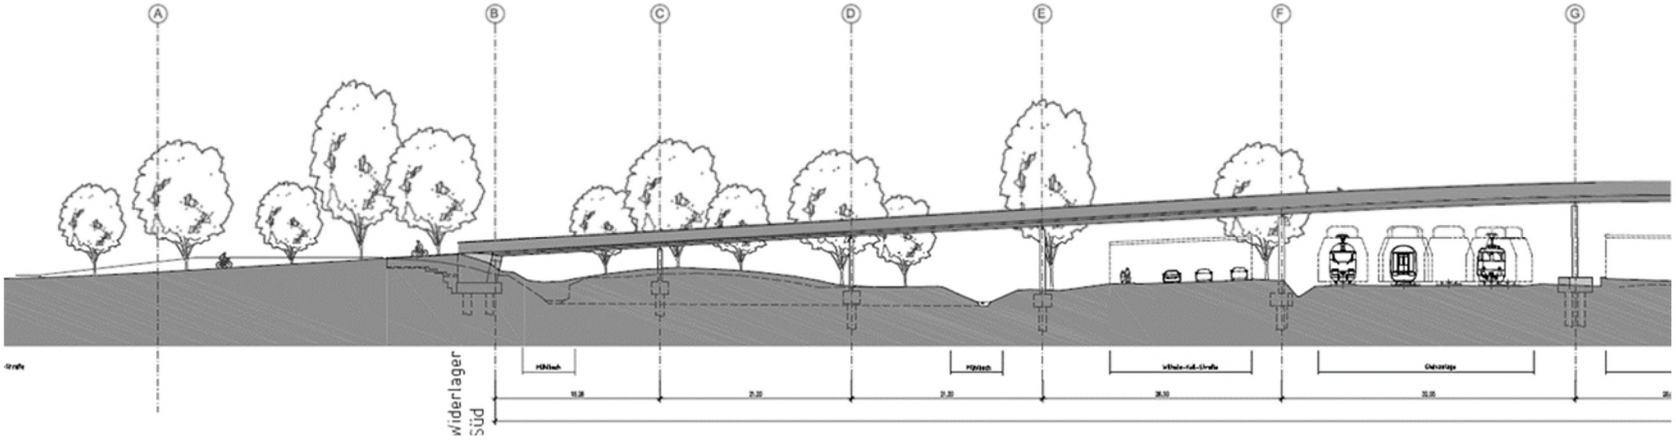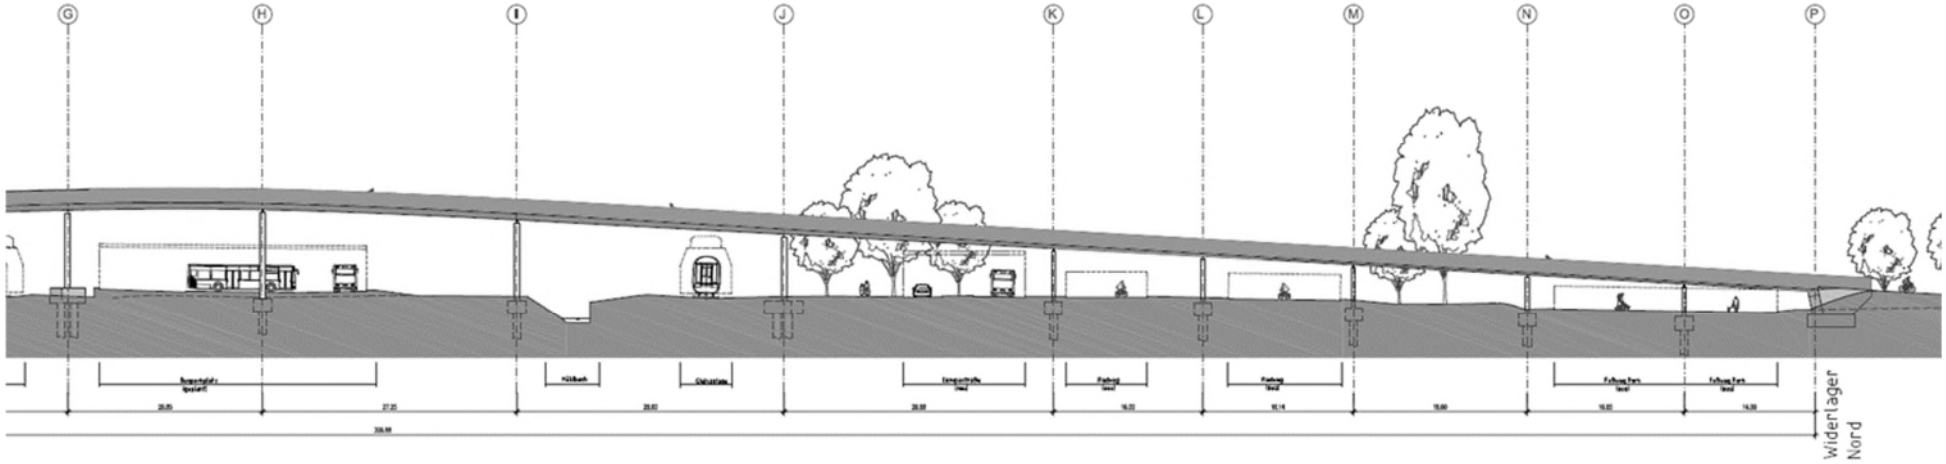
Abwicklung Ansicht Ost -West
M 1: 250