

Anlage 1 zur Vorlage 263/2021

ENTWURFSVERFASSER:
Rolf Bickelmann

BAUVORHABEN:
GS KÖSTLIN + GYMNASTIKHALLE
Wilhelmstraße 93, 72074 Tübingen
Flst. Nr. 2410, 2415/2, 1096

BAUHERR:


 **Tübingen**
Universitätsstadt

Fachabteilung Hochbau
Brunnenstraße 3, 72074 Tübingen

MACHBARKEITSSTUDIE
Lageplan, M. 1:1500

Stand: 06.10.2021

Gedruckt am: 07.10.2021 13:31

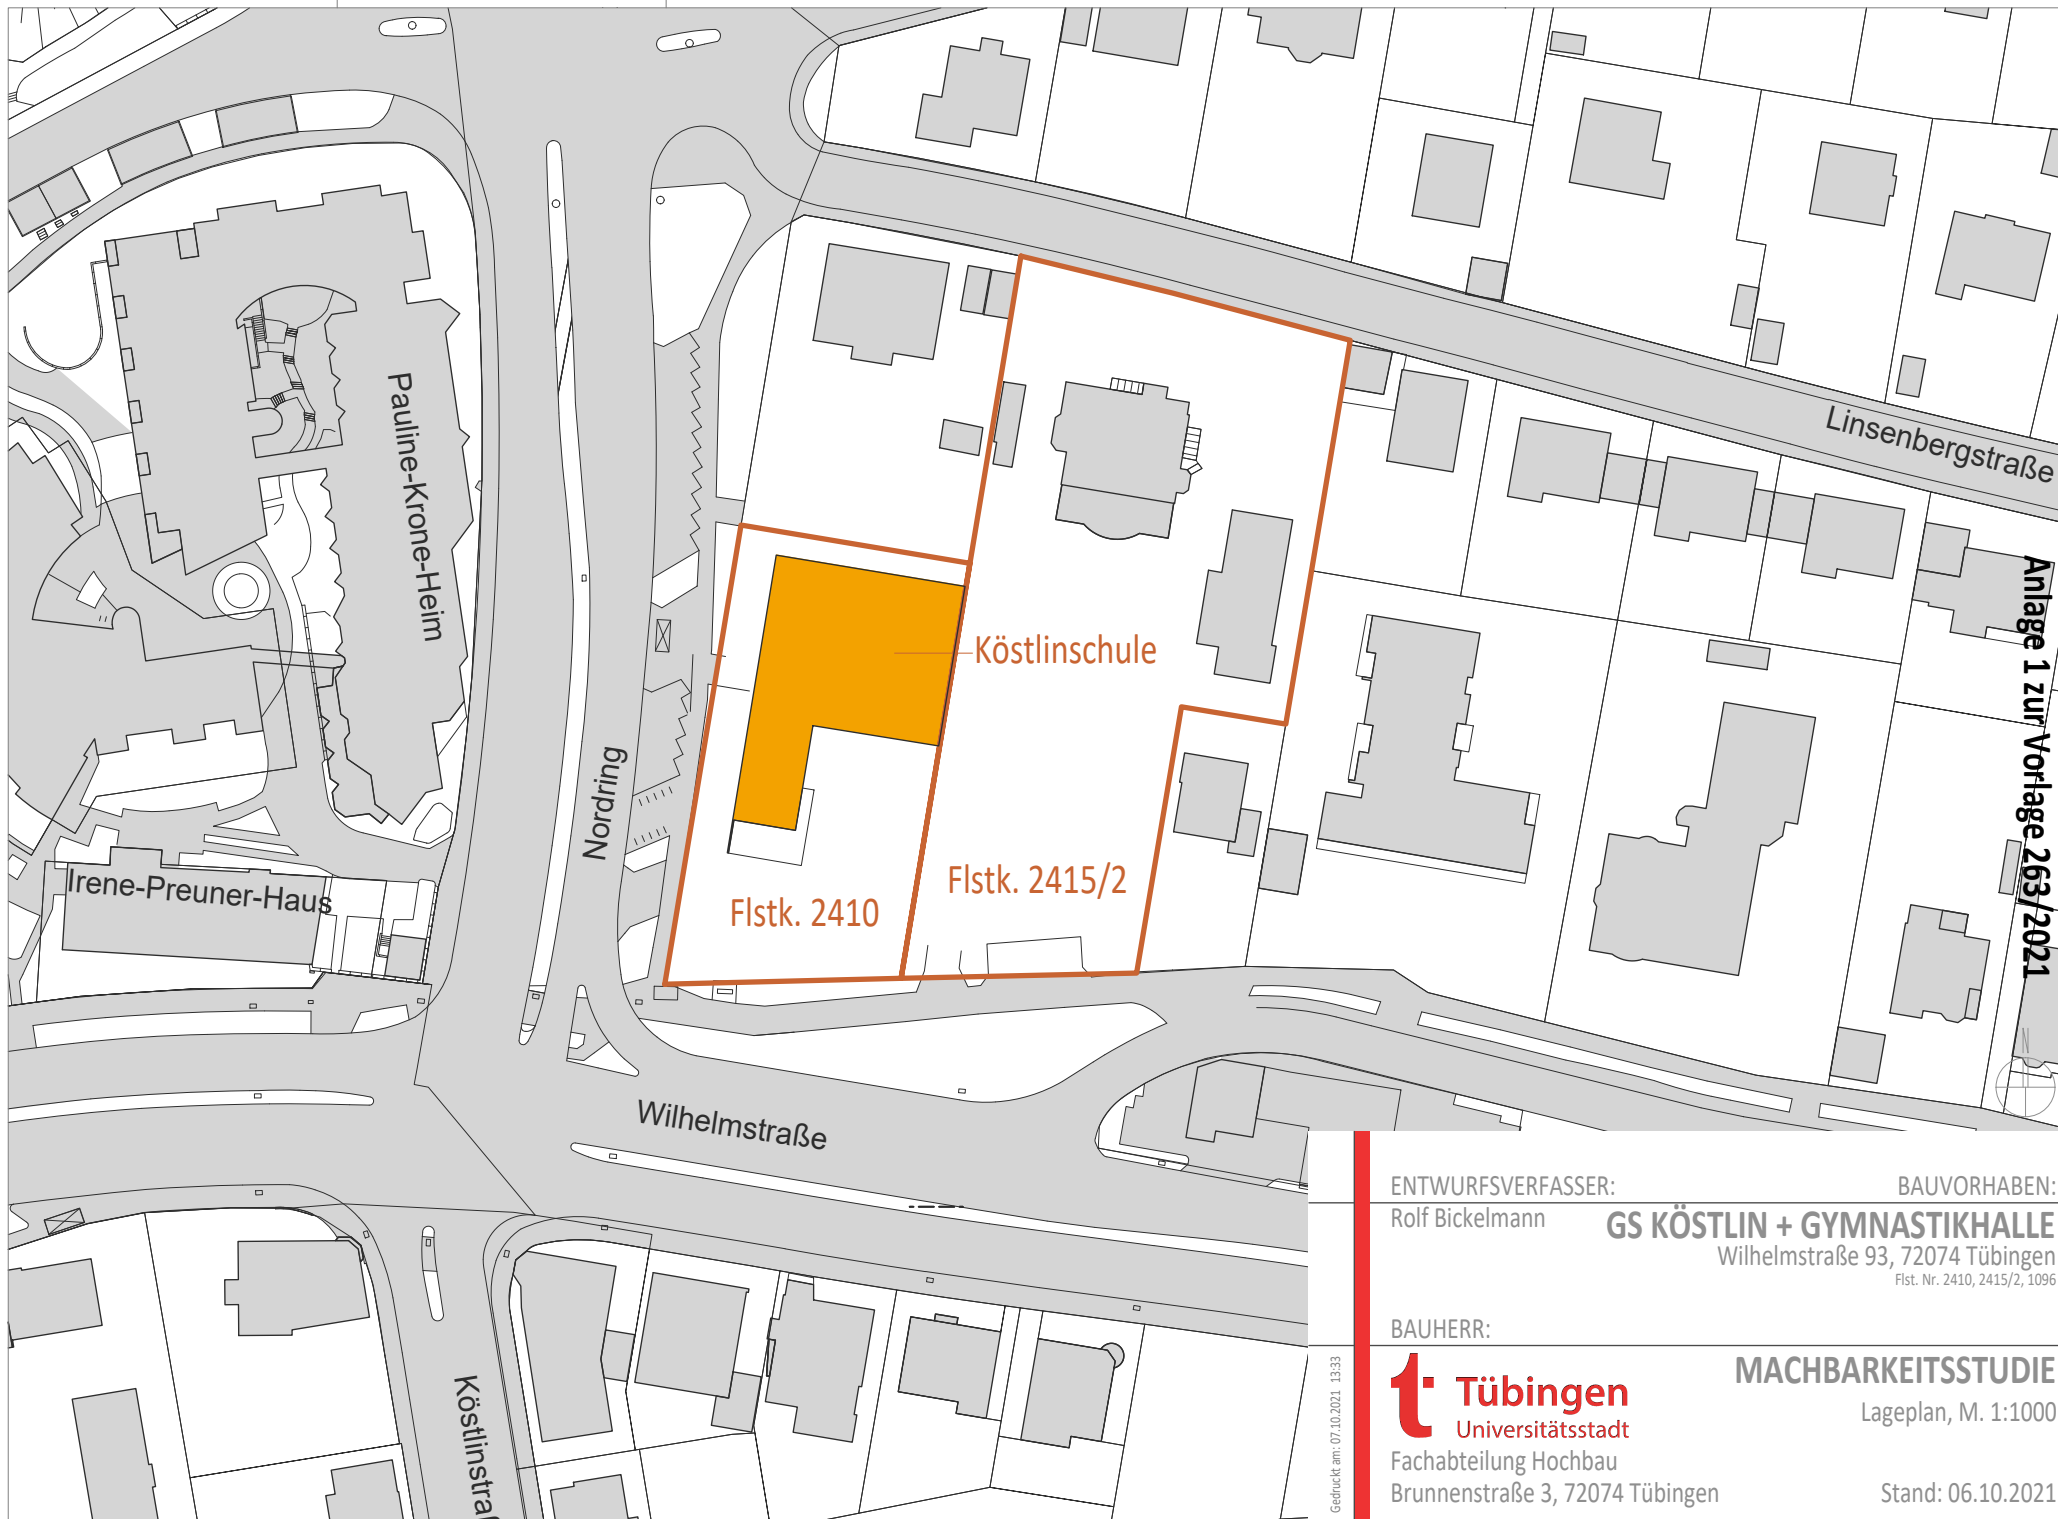

Anlage 1 zur Vorlage 263/2021

ENTWURFSVERFASSER:
Rolf Bickelmann

BAUVORHABEN:

GS KÖSTLIN + GYMNASTIKHALLE
Wilhelmstraße 93, 72074 Tübingen
Flst. Nr. 2410, 2415/2, 1096

BAUHERR:

 **Tübingen**
Universitätsstadt

Fachabteilung Hochbau
Brunnenstraße 3, 72074 Tübingen

MACHBARKEITSSTUDIE
Lageplan, M. 1:1000

Stand: 06.10.2021

Gedruckt am: 07.10.2021 13:33