

Anlage 1 zur Vorlage 264/2021

ENTWURFSVERFASSER:
Rolf Bickelmann

BAUVORHABEN:

MARTINSKINDERGARTEN
Wilhelmstraße 63, 72074 Tübingen
Flst. Nr. 2410, 2415/2, 1096

BAUHERR:

 **Tübingen**
Universitätsstadt


MACHBARKEITSSTUDIE

Lageplan, M. 1:1500

Fachabteilung Hochbau
Brunnenstraße 3, 72074 Tübingen

Stand: 06.10.2021

Gedruckt am: 07.10.2021 12:20

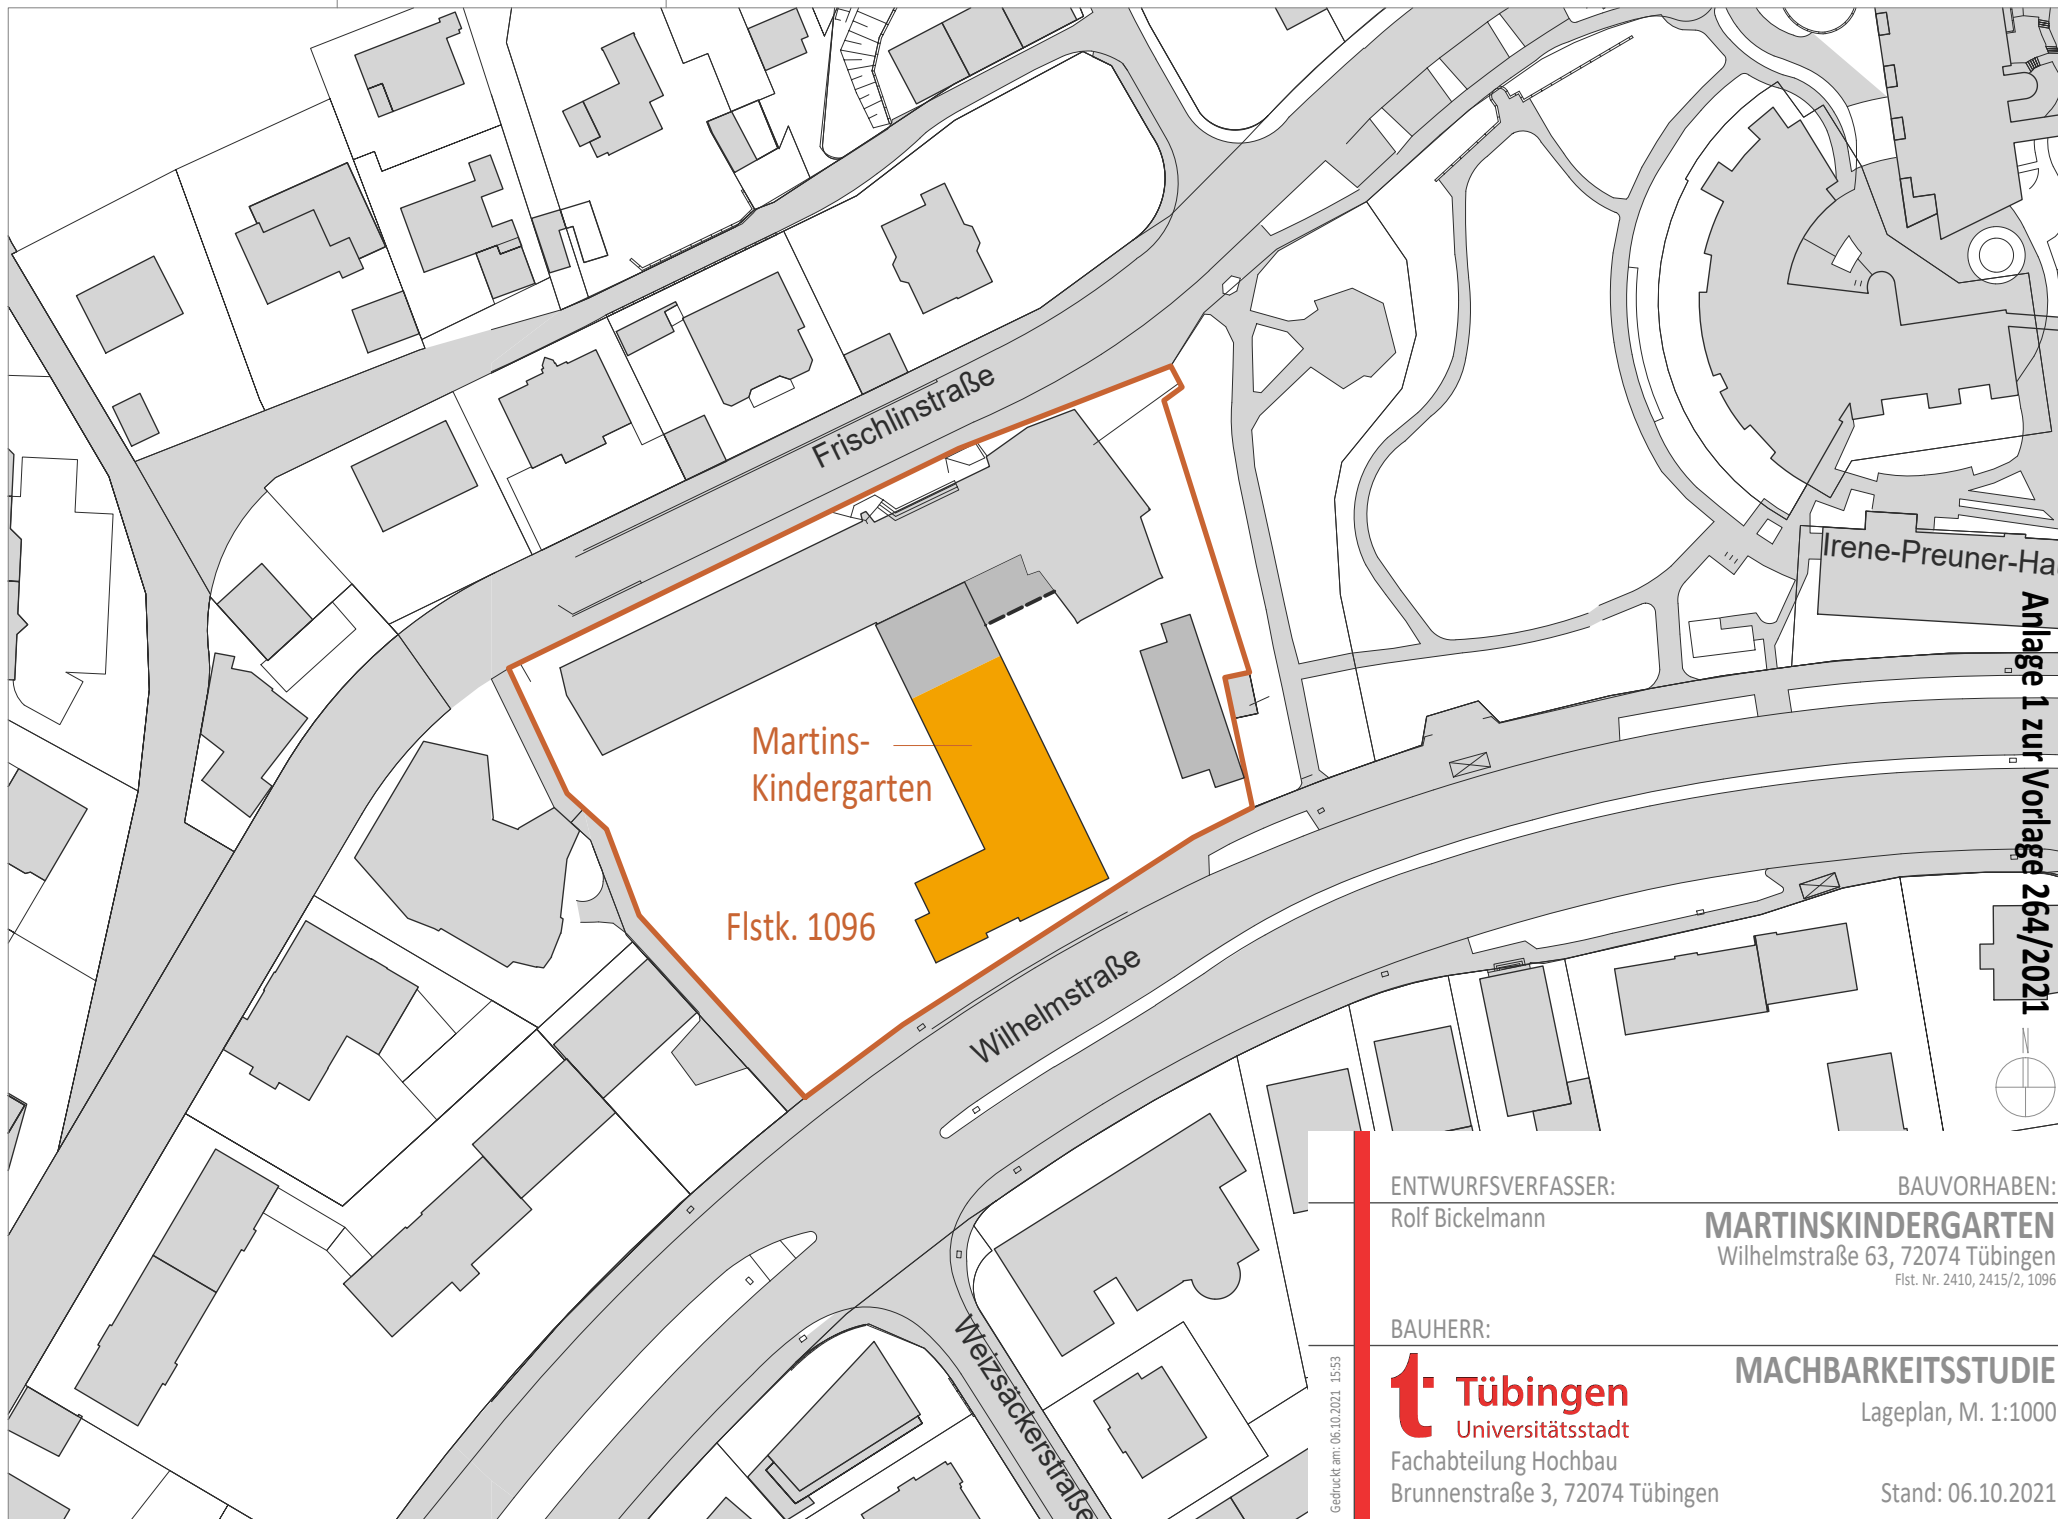

Anlage 1 zur Vorlage 264/2021

Frischlinstraße

Martins-
Kindergarten

Flstk. 1096

Wilhelmstraße

Weizsäckerstraße

Irene-Preuner-Hau

ENTWURFSVERFASSER:
Rolf Bickelmann

BAUVORHABEN:
MARTINSKINDERGARTEN
Wilhelmstraße 63, 72074 Tübingen
Flst. Nr. 2410, 2415/2, 1096

BAUHERR:

 **Tübingen**
Universitätsstadt
Fachabteilung Hochbau
Brunnenstraße 3, 72074 Tübingen

MACHBARKEITSSTUDIE
Lageplan, M. 1:1000

Stand: 06.10.2021

Gedruckt am: 06.10.2021 15:53