


# Ansicht Nord-Ost M. 1/100

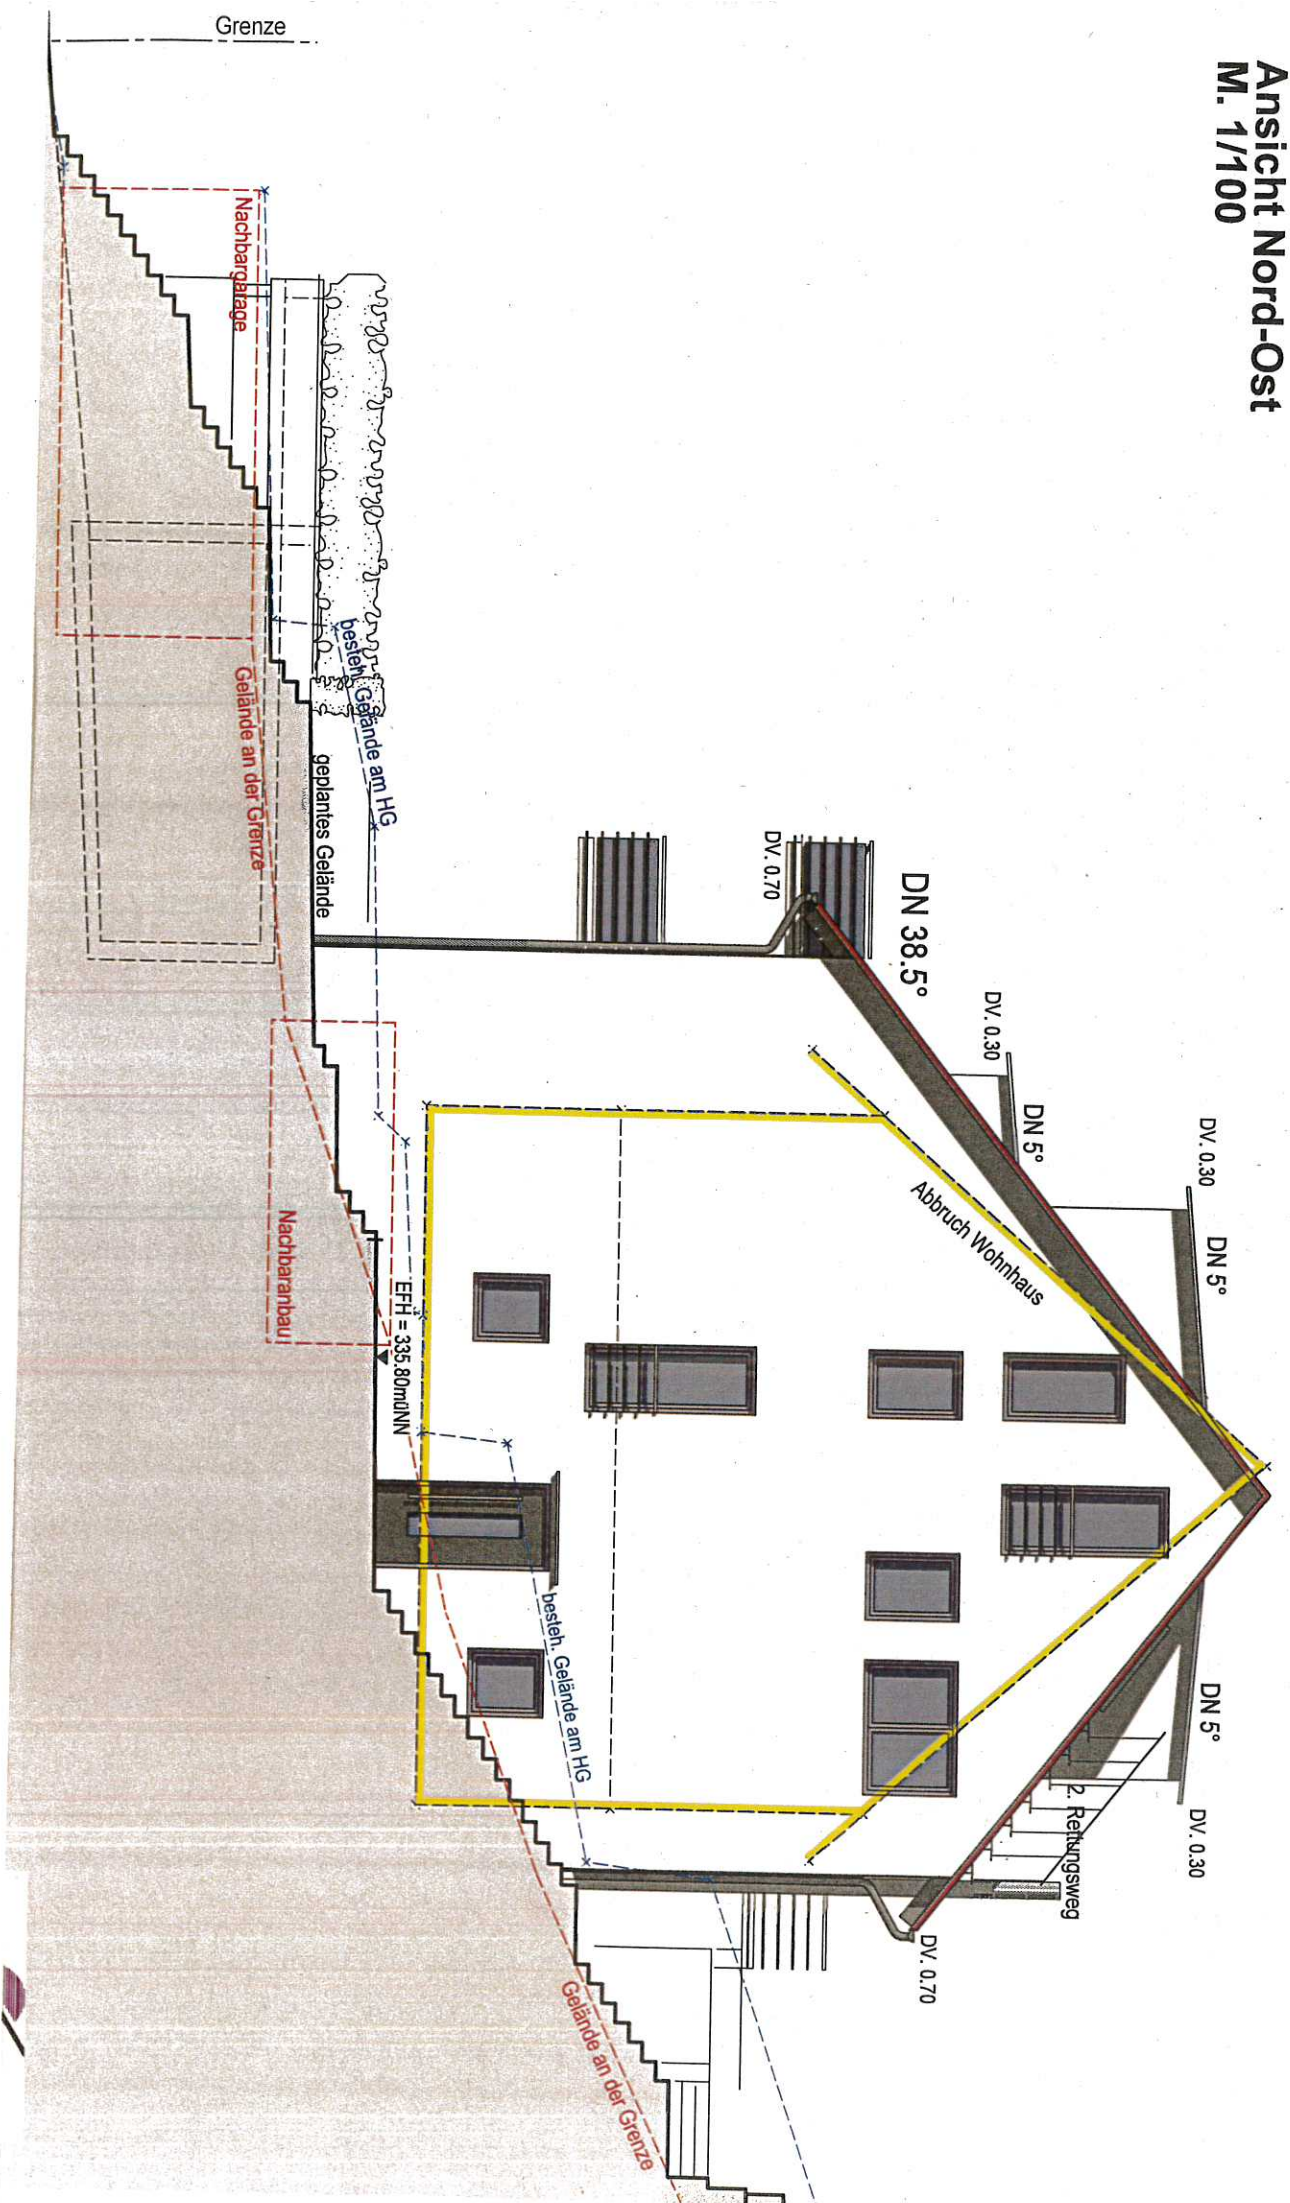




# Ansicht Nord-West M. 1/100





# Ansicht Süd-West M. 1/100

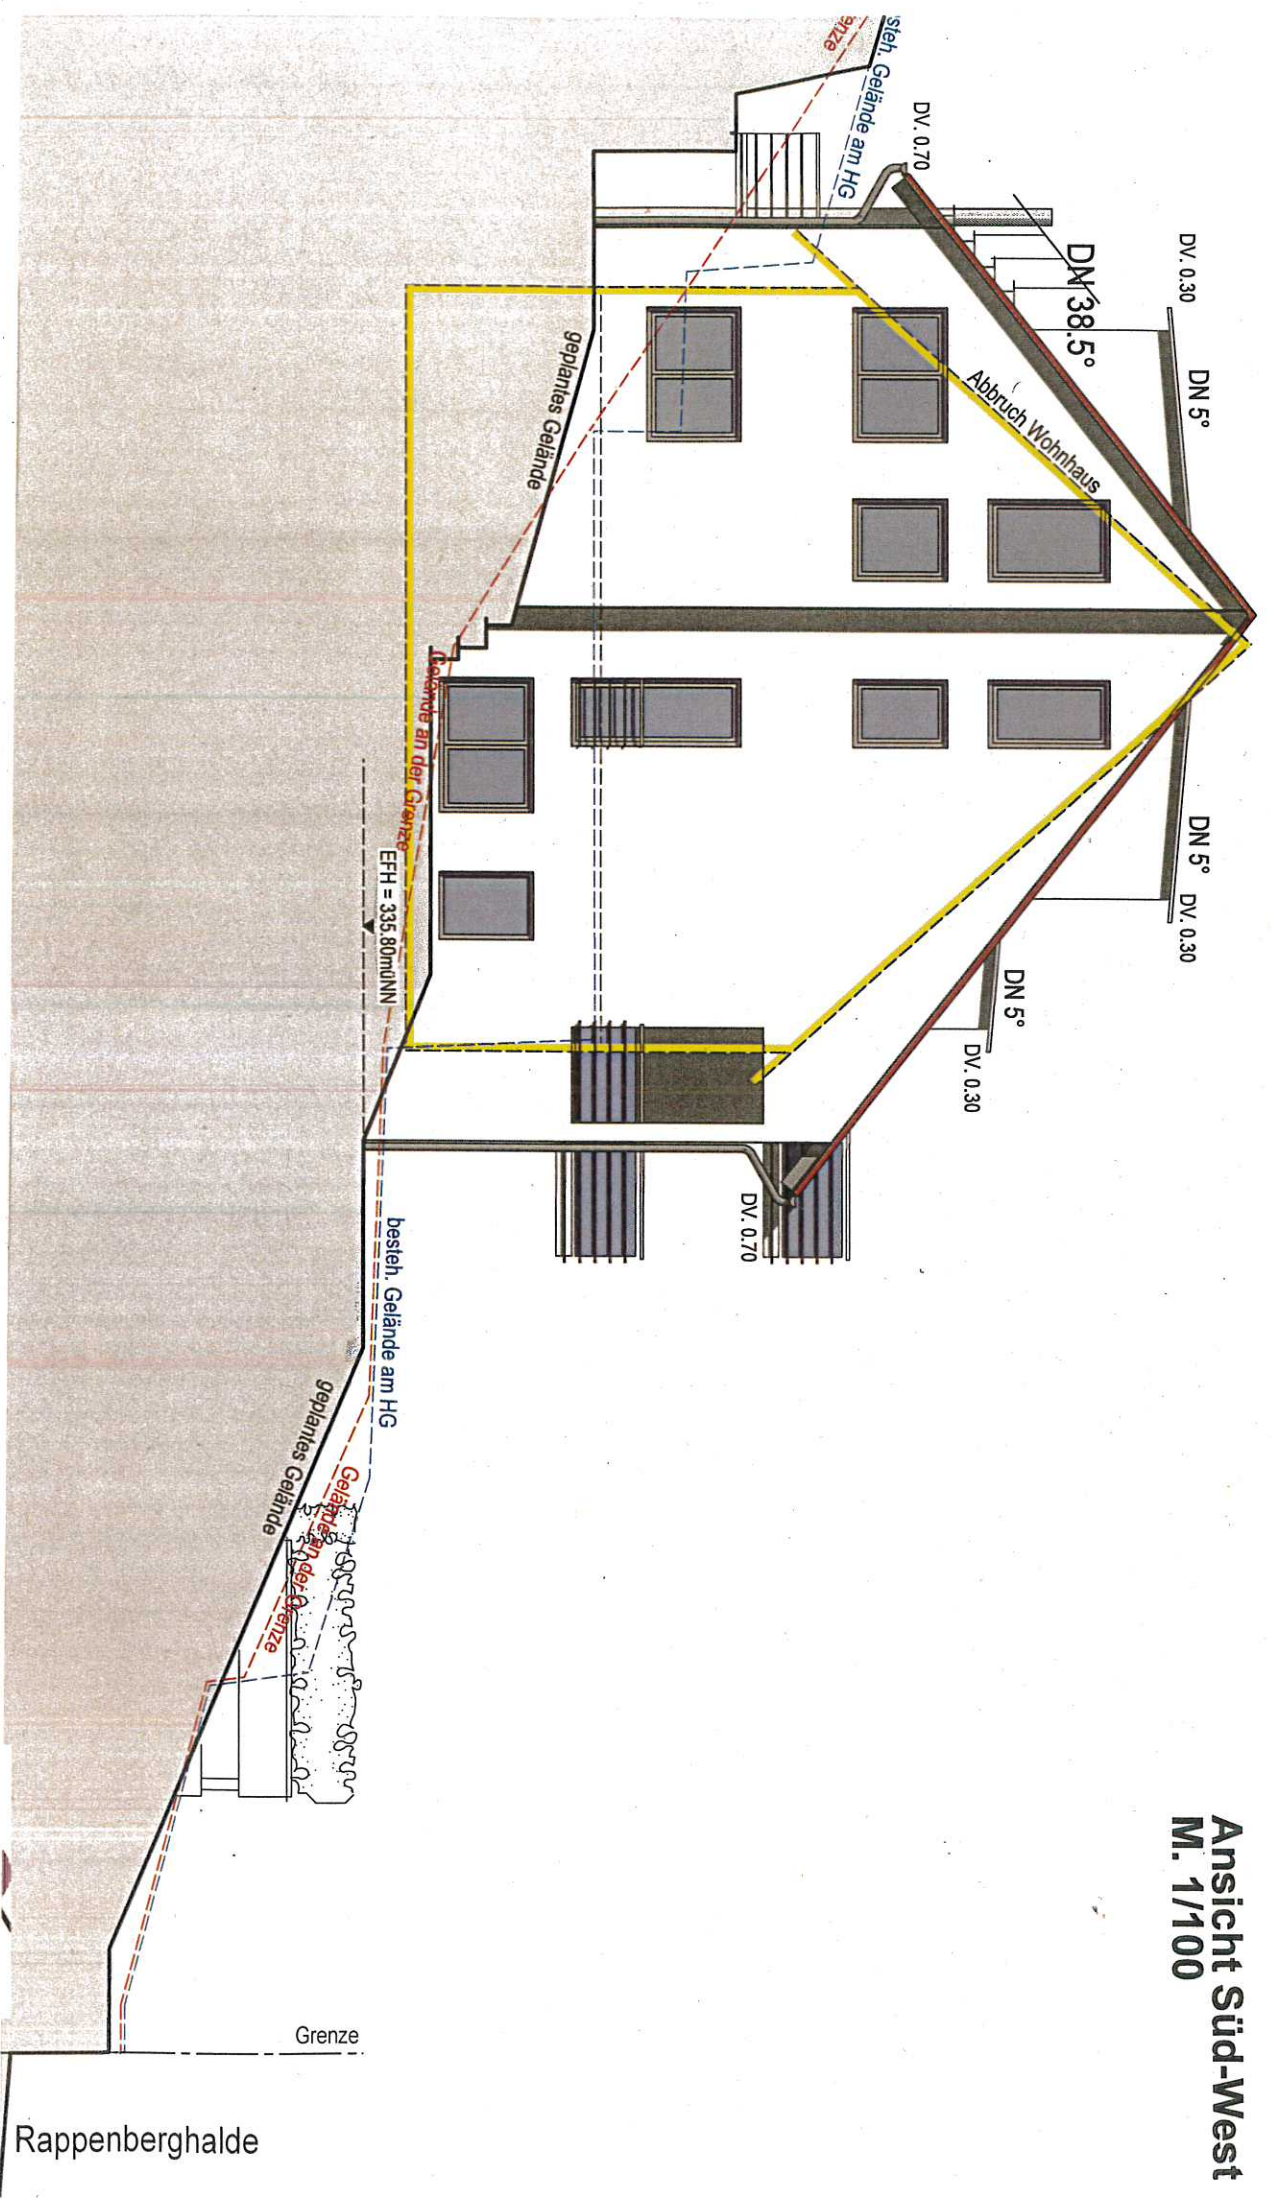



Abbruch Wohnhaus

Ansicht Süd-Ost  
M. 1/100

