





# Anlage 2 zur Vorlage 262/2021



Projekt: Musikschule Tübingen  
Bauherr: Universitätsstadt Tübingen  
Architekt: KUBUS360 GmbH\_Vogelrainstraße 25, 70199 Stuttgart\_Telefon 0711/66 48 15 - 0


Grundriss EG M1:200 Variante 1

Höhe über NN: OK FFB EG = 0,00 = m ü. NN

MST 1:200  
GEZ 12.11.2021



# Anlage 2 zur Vorlage 262/2021

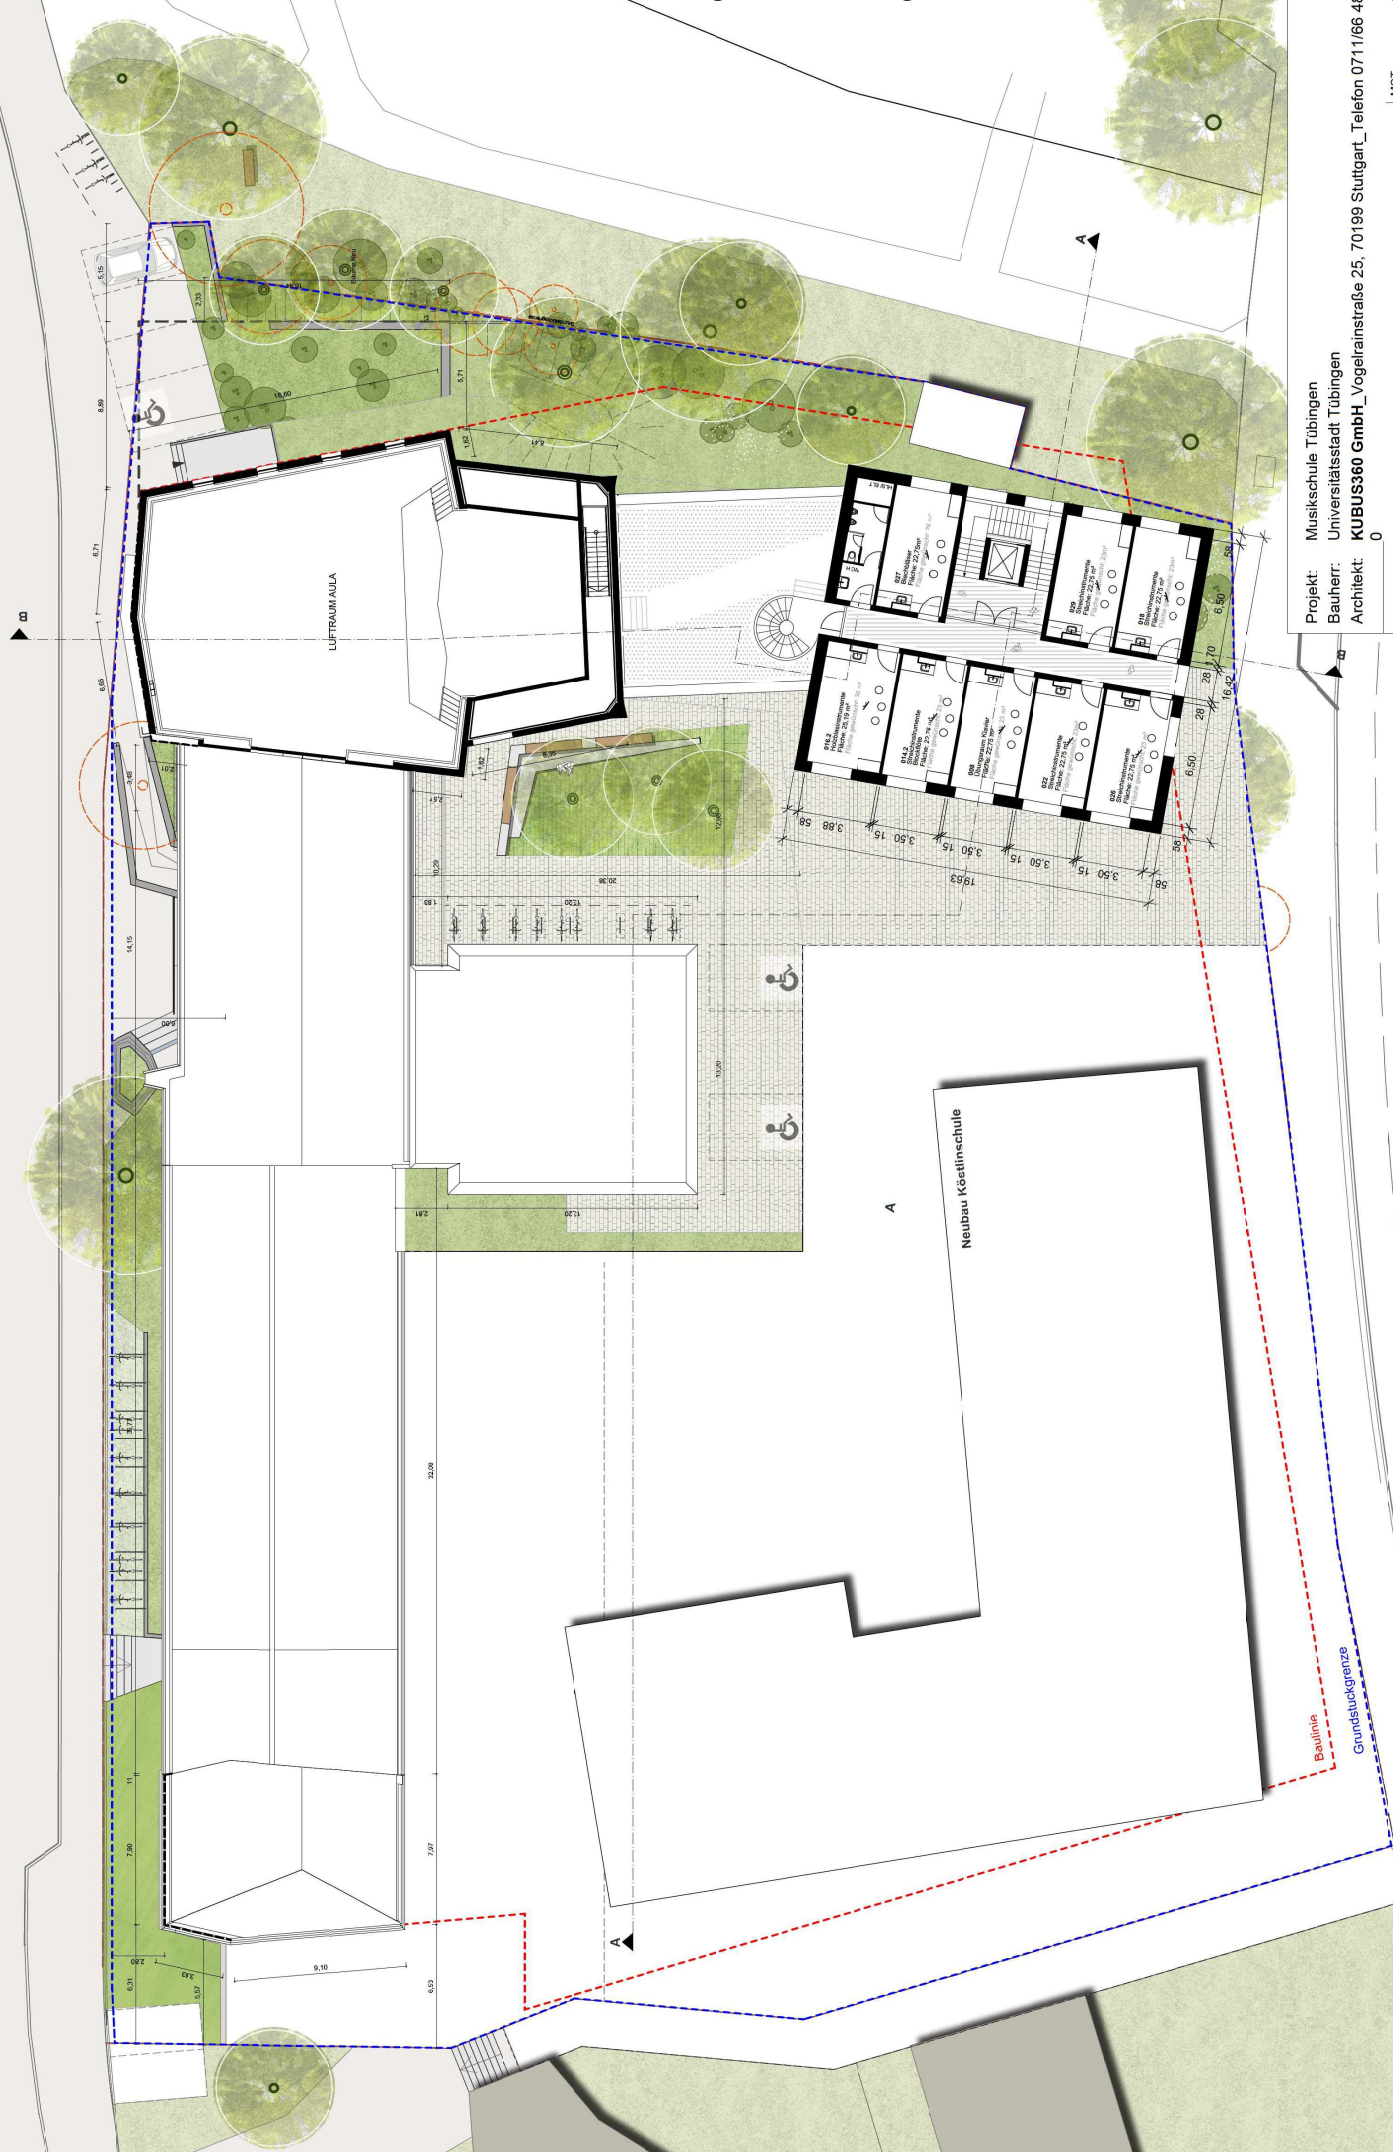

Projekt: Musikschule Tübingen  
Bauherr: Universitätsstadt Tübingen  
Architekt: KUBUS360 GmbH, Vogelrainstraße 25, 70199 Stuttgart, Telefon 0711/66 48 15 - 0

Grundriss OG M1:200 Variante 1

Höhe über NN: OK FFB EG = 0,00 = m ü. NN

MST 1:200  
GEZ 12.11.2021