




Blick über den Mensaplatz

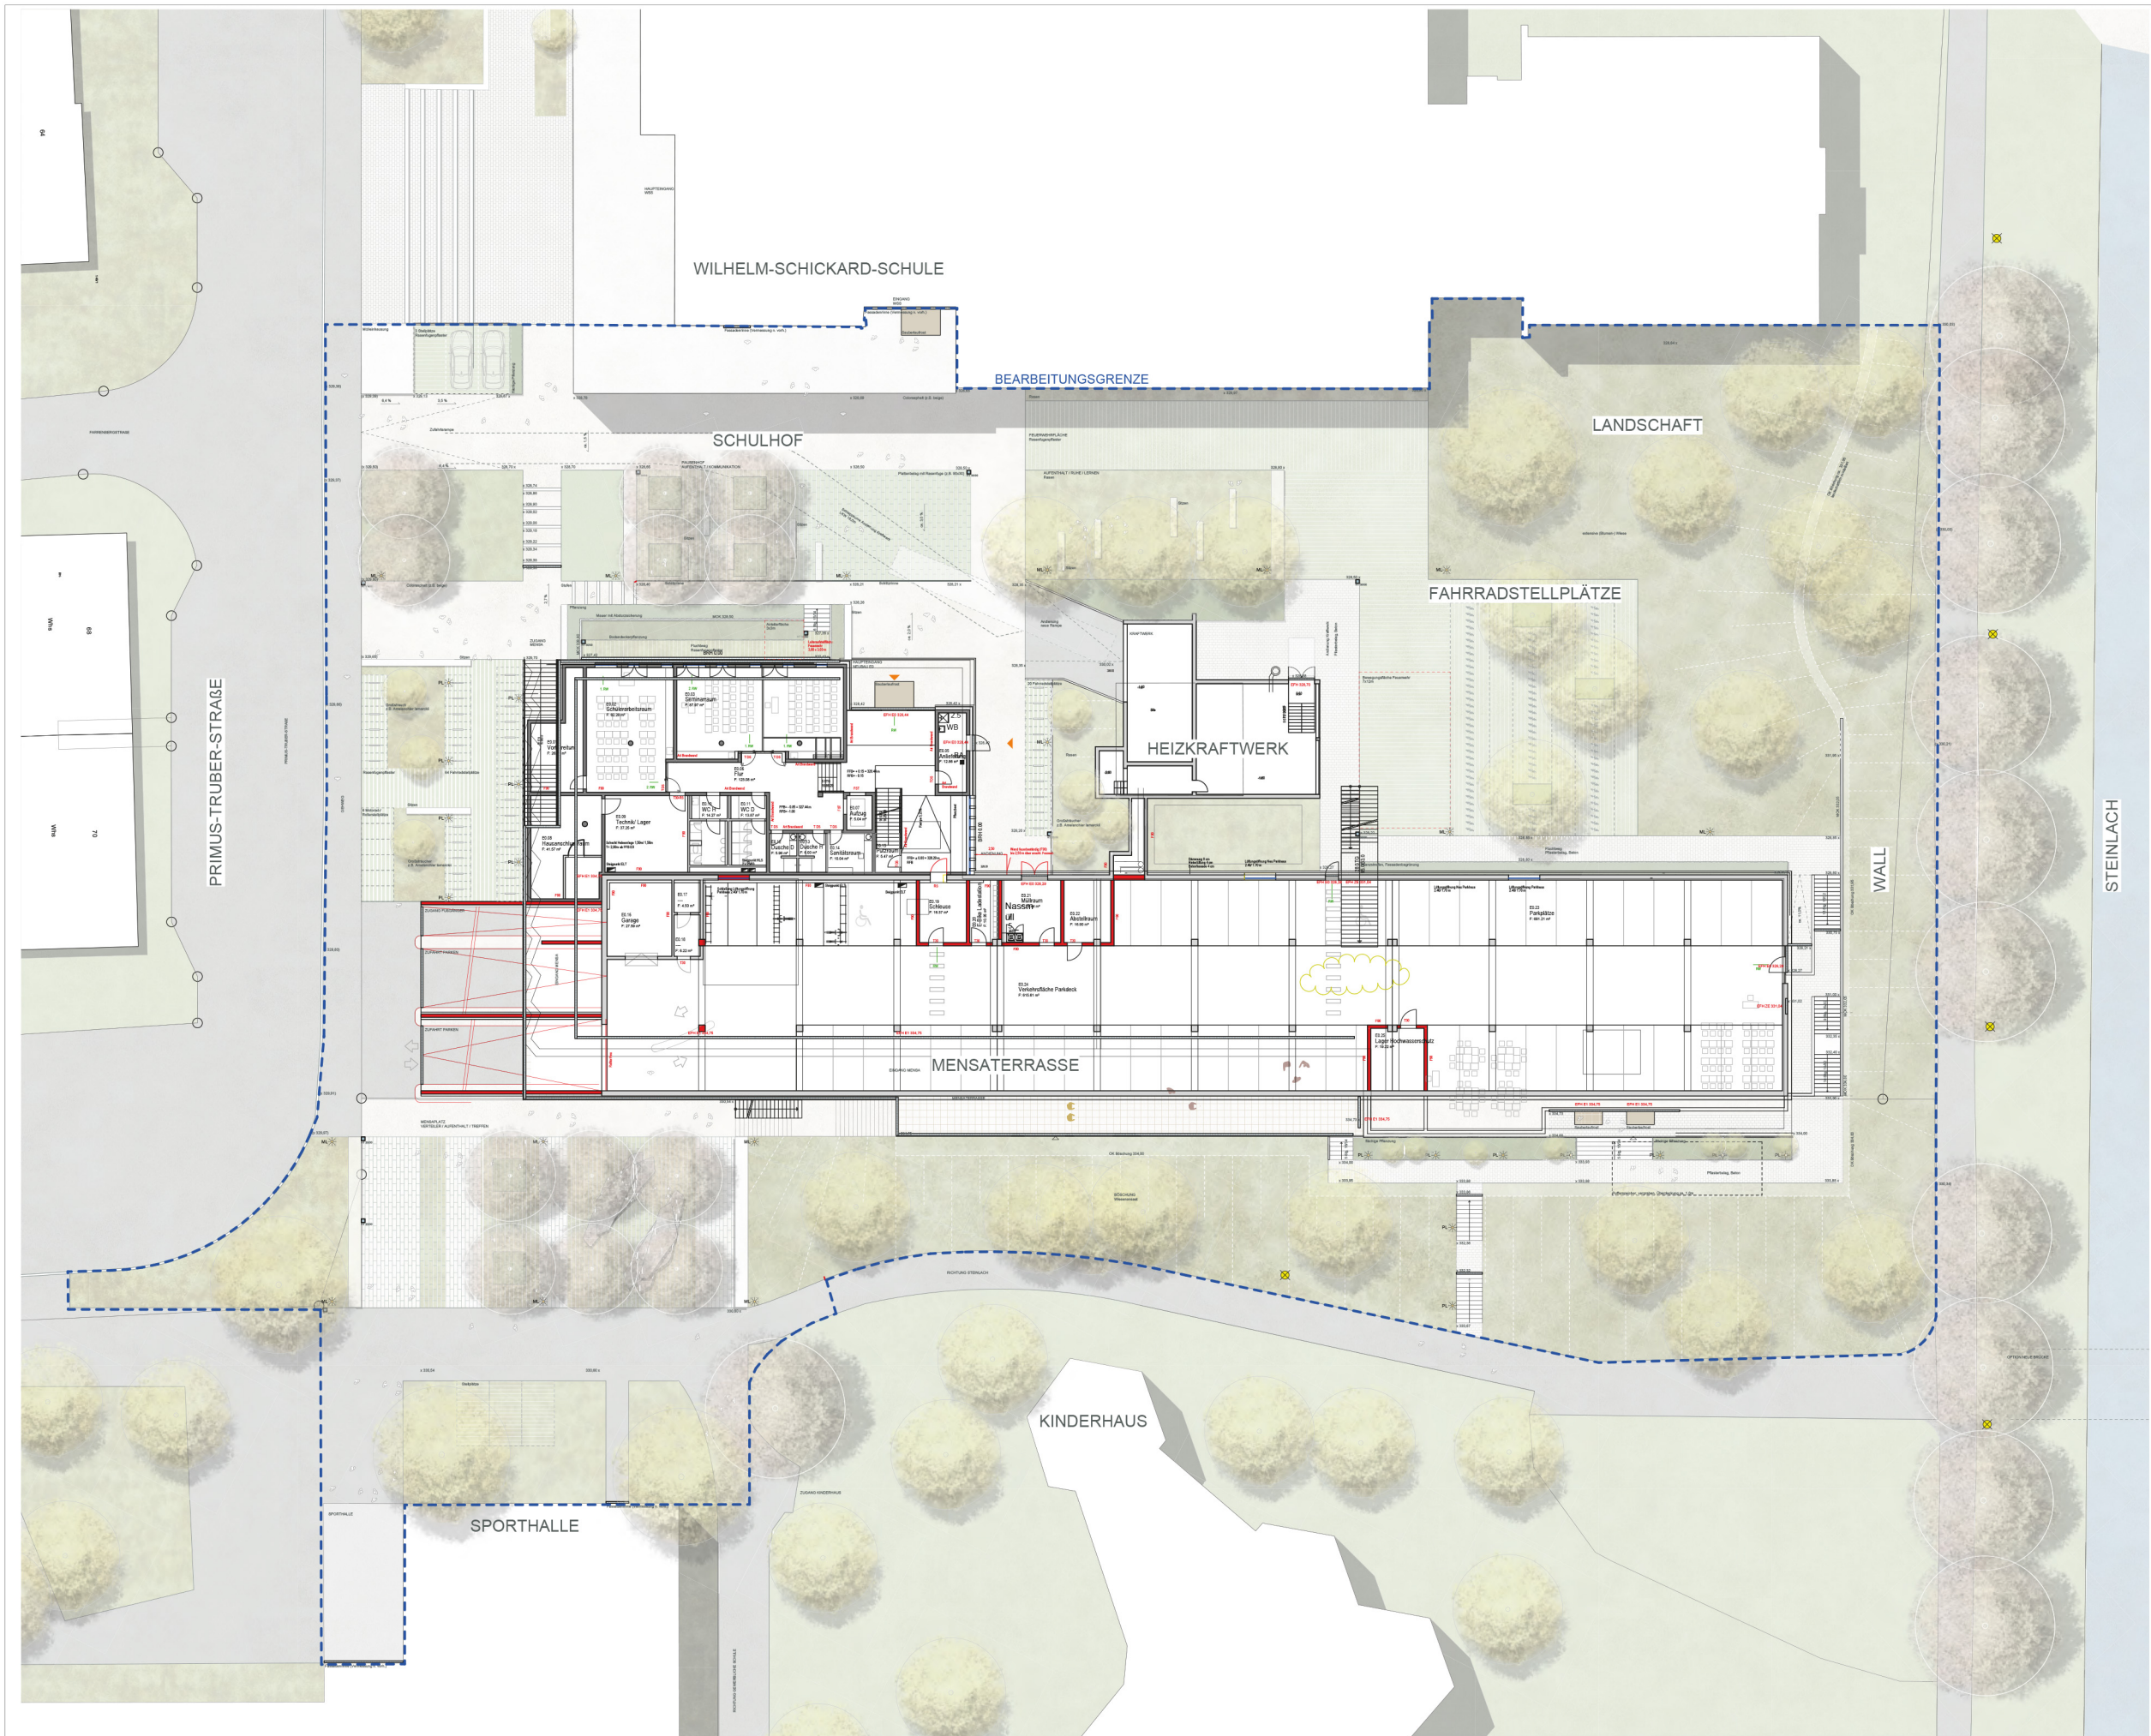

Projekt
 Landratsamt Tübingen
 Campusgebäude
 Berufliche Schulen Tübingen

Plan
Freianlagen Entwurf

Revision	Datum	Änderung



Maßstab	Datum	Plannummer
1:200	19.07.2021	3171_S-03