Lageplan

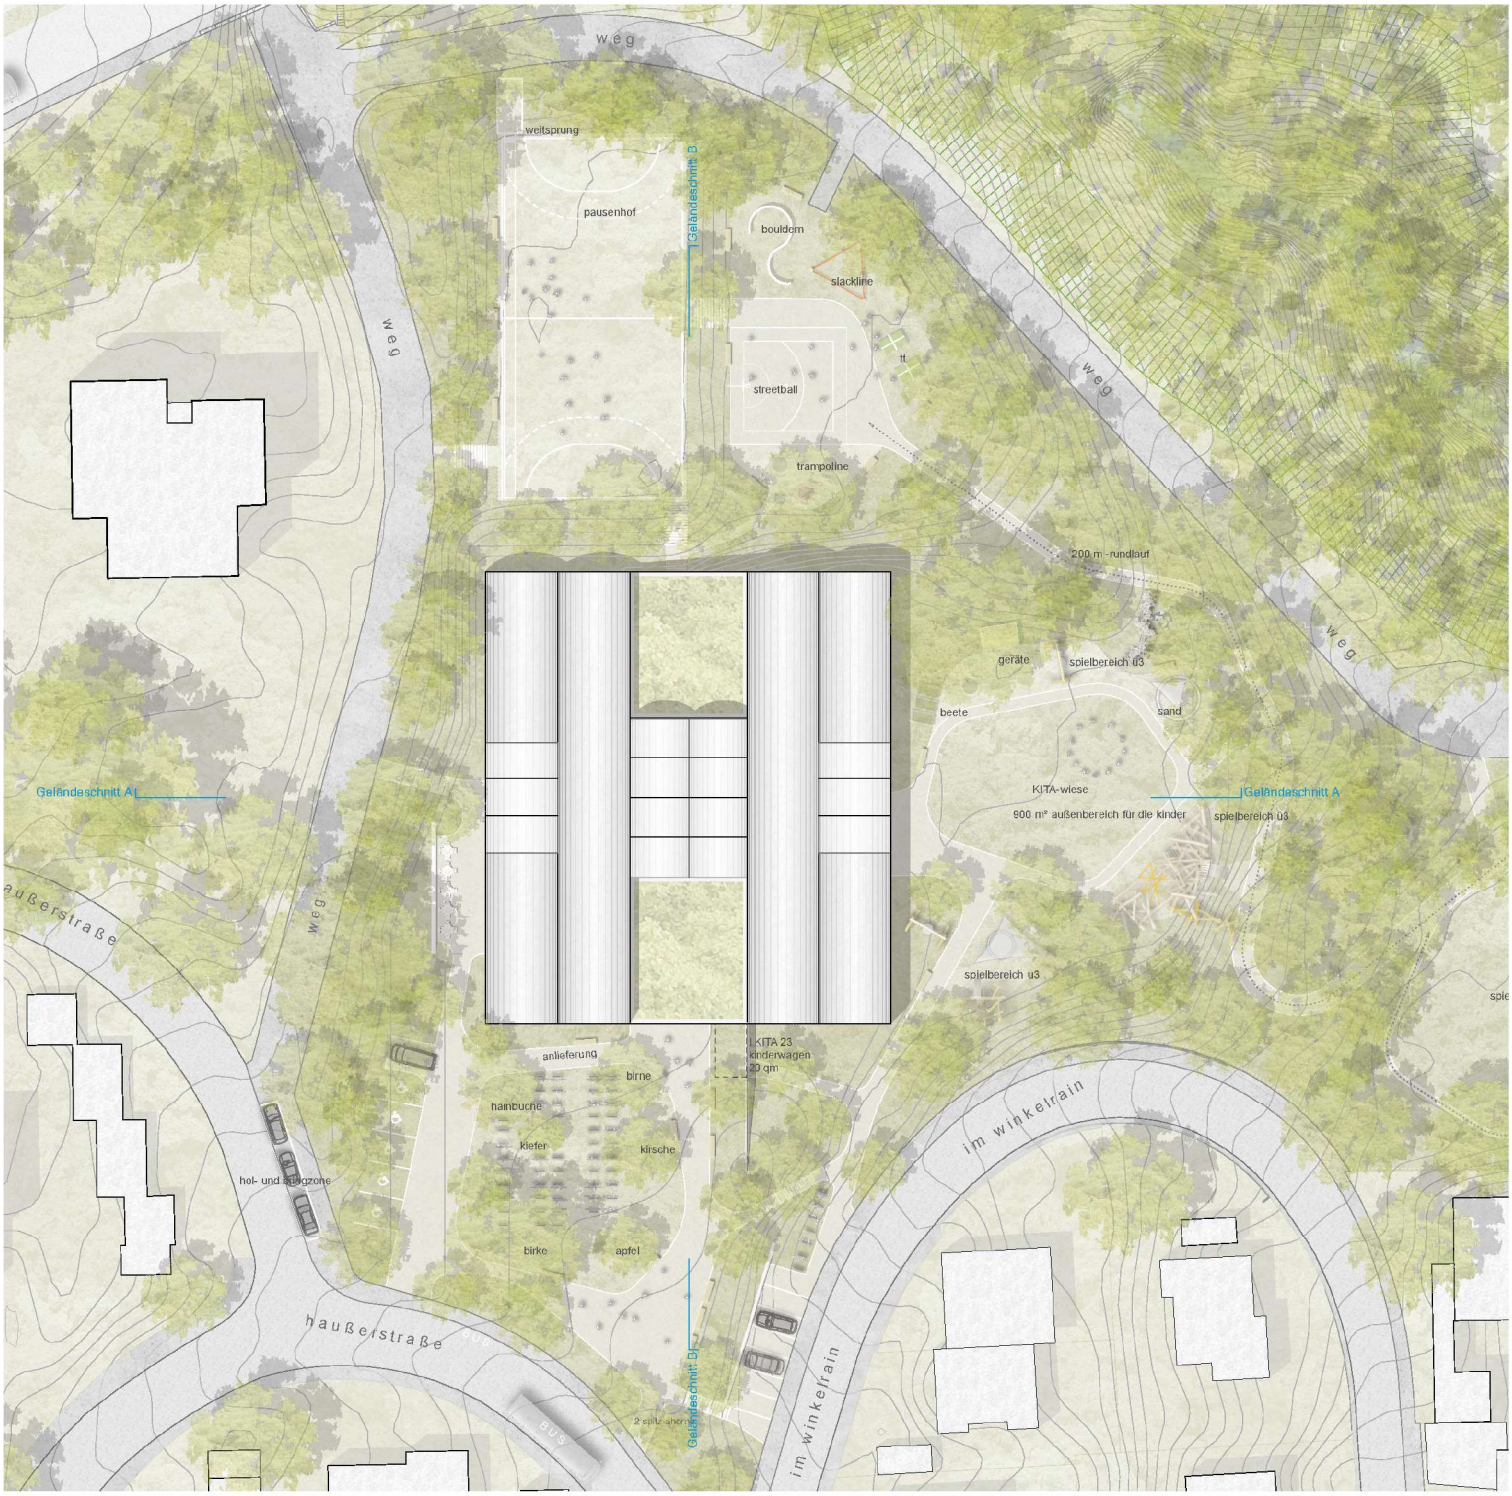
weg
weitsprung
pausenhof
Geländeschnitt B
bouldern
slackline
streetball
trampoline
200 m -rundlauf
geräte
spielbereich ü3
beete
sand
KITA-wiese
900 m² außenbereich für die kinder
Geländeschnitt A
Geländeschnitt A
spielbereich ü3
spielbereich u3
KITA 23
kinderwagen
20 qm
anlieferung
birne
hainbuche
kiefer
kirsche
birke
apfel
hol- und bringzone
haußerstraße
im winkelrain
Geländeschnitt D
2 stellplätze

Grundriss Gartengeschoß

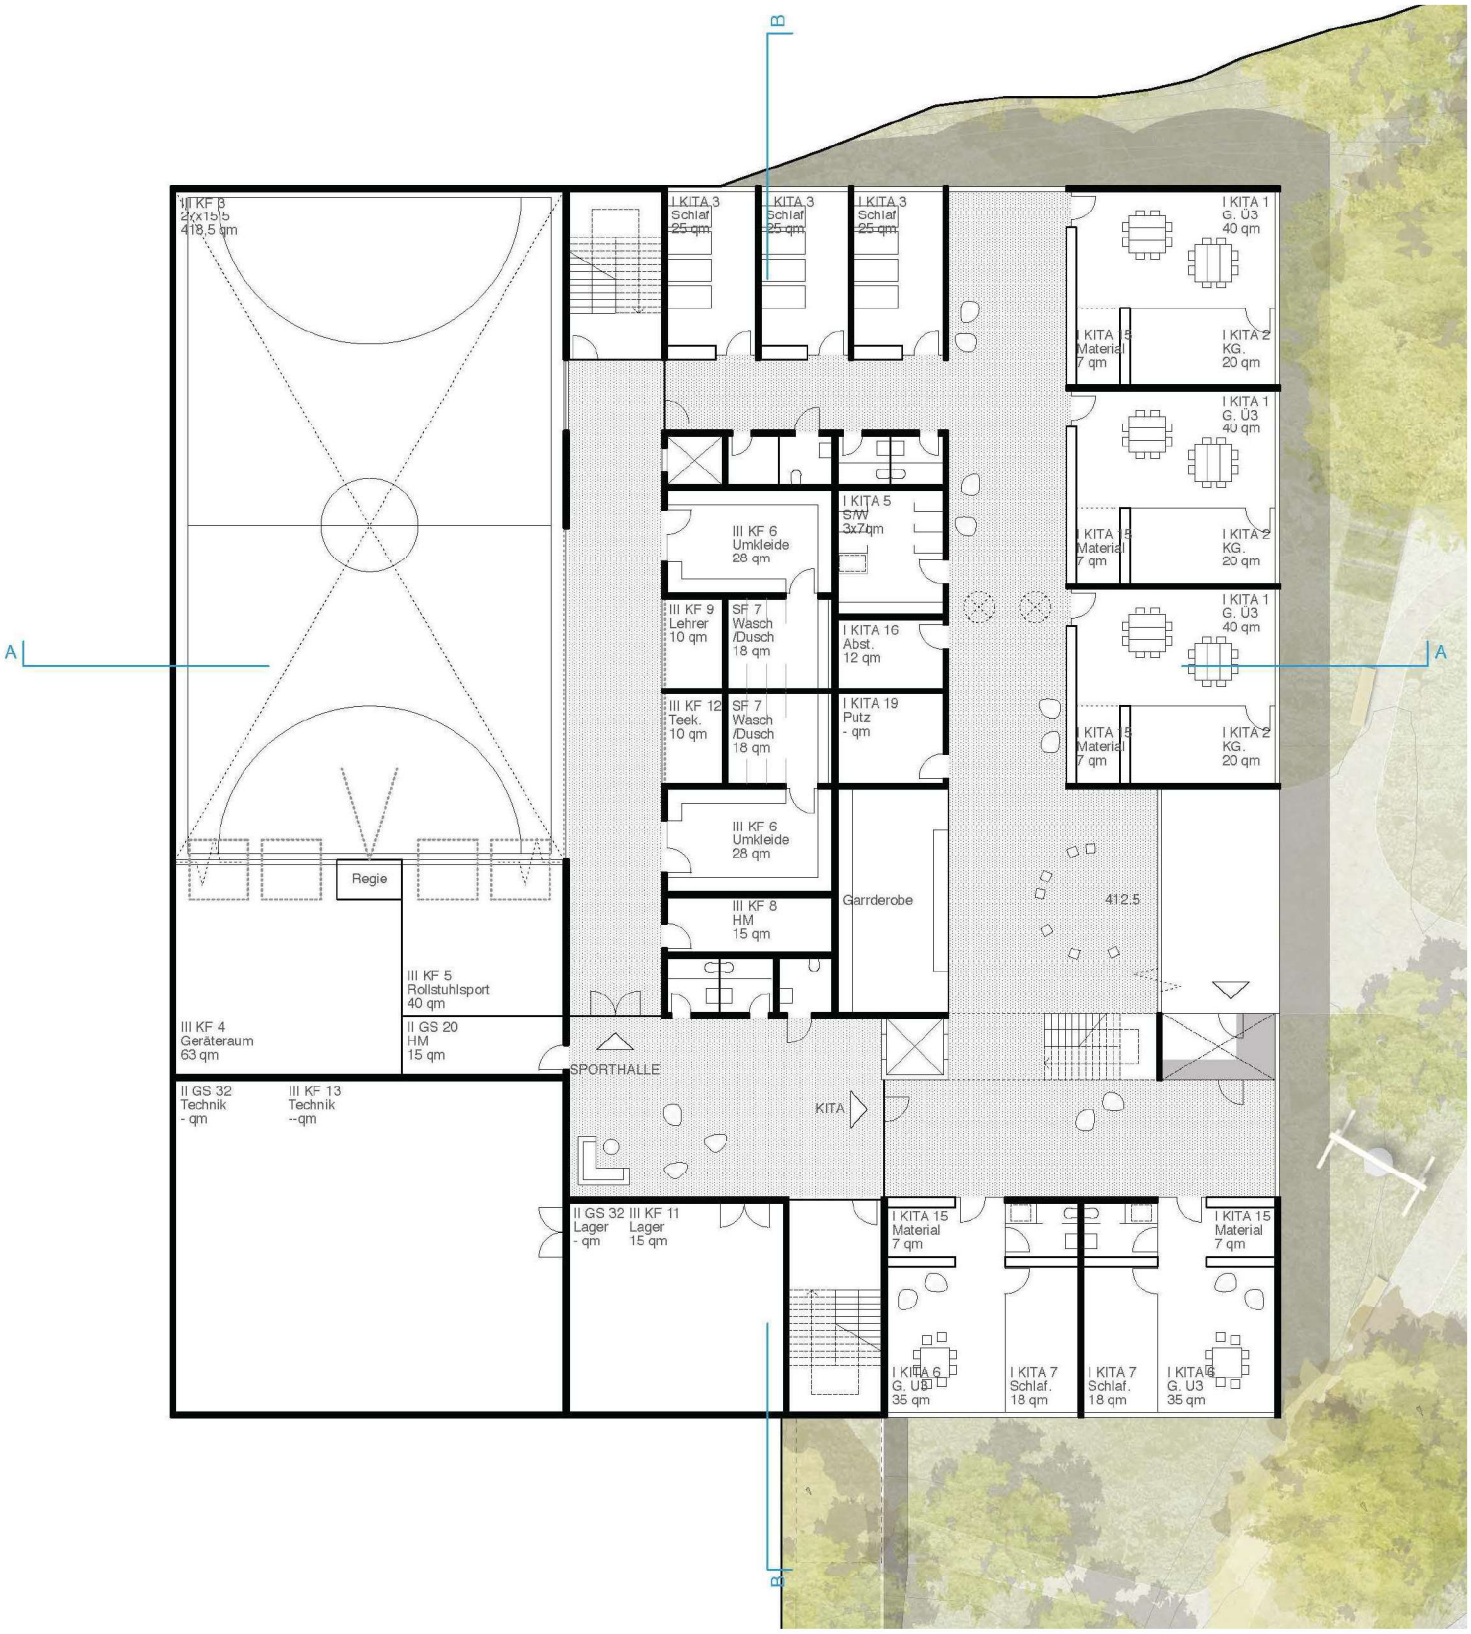

Grundriss Eingangsgeschoß

Obergeschoss

Wettbewerb - Anlage 1 zur Vorlage 05/2022

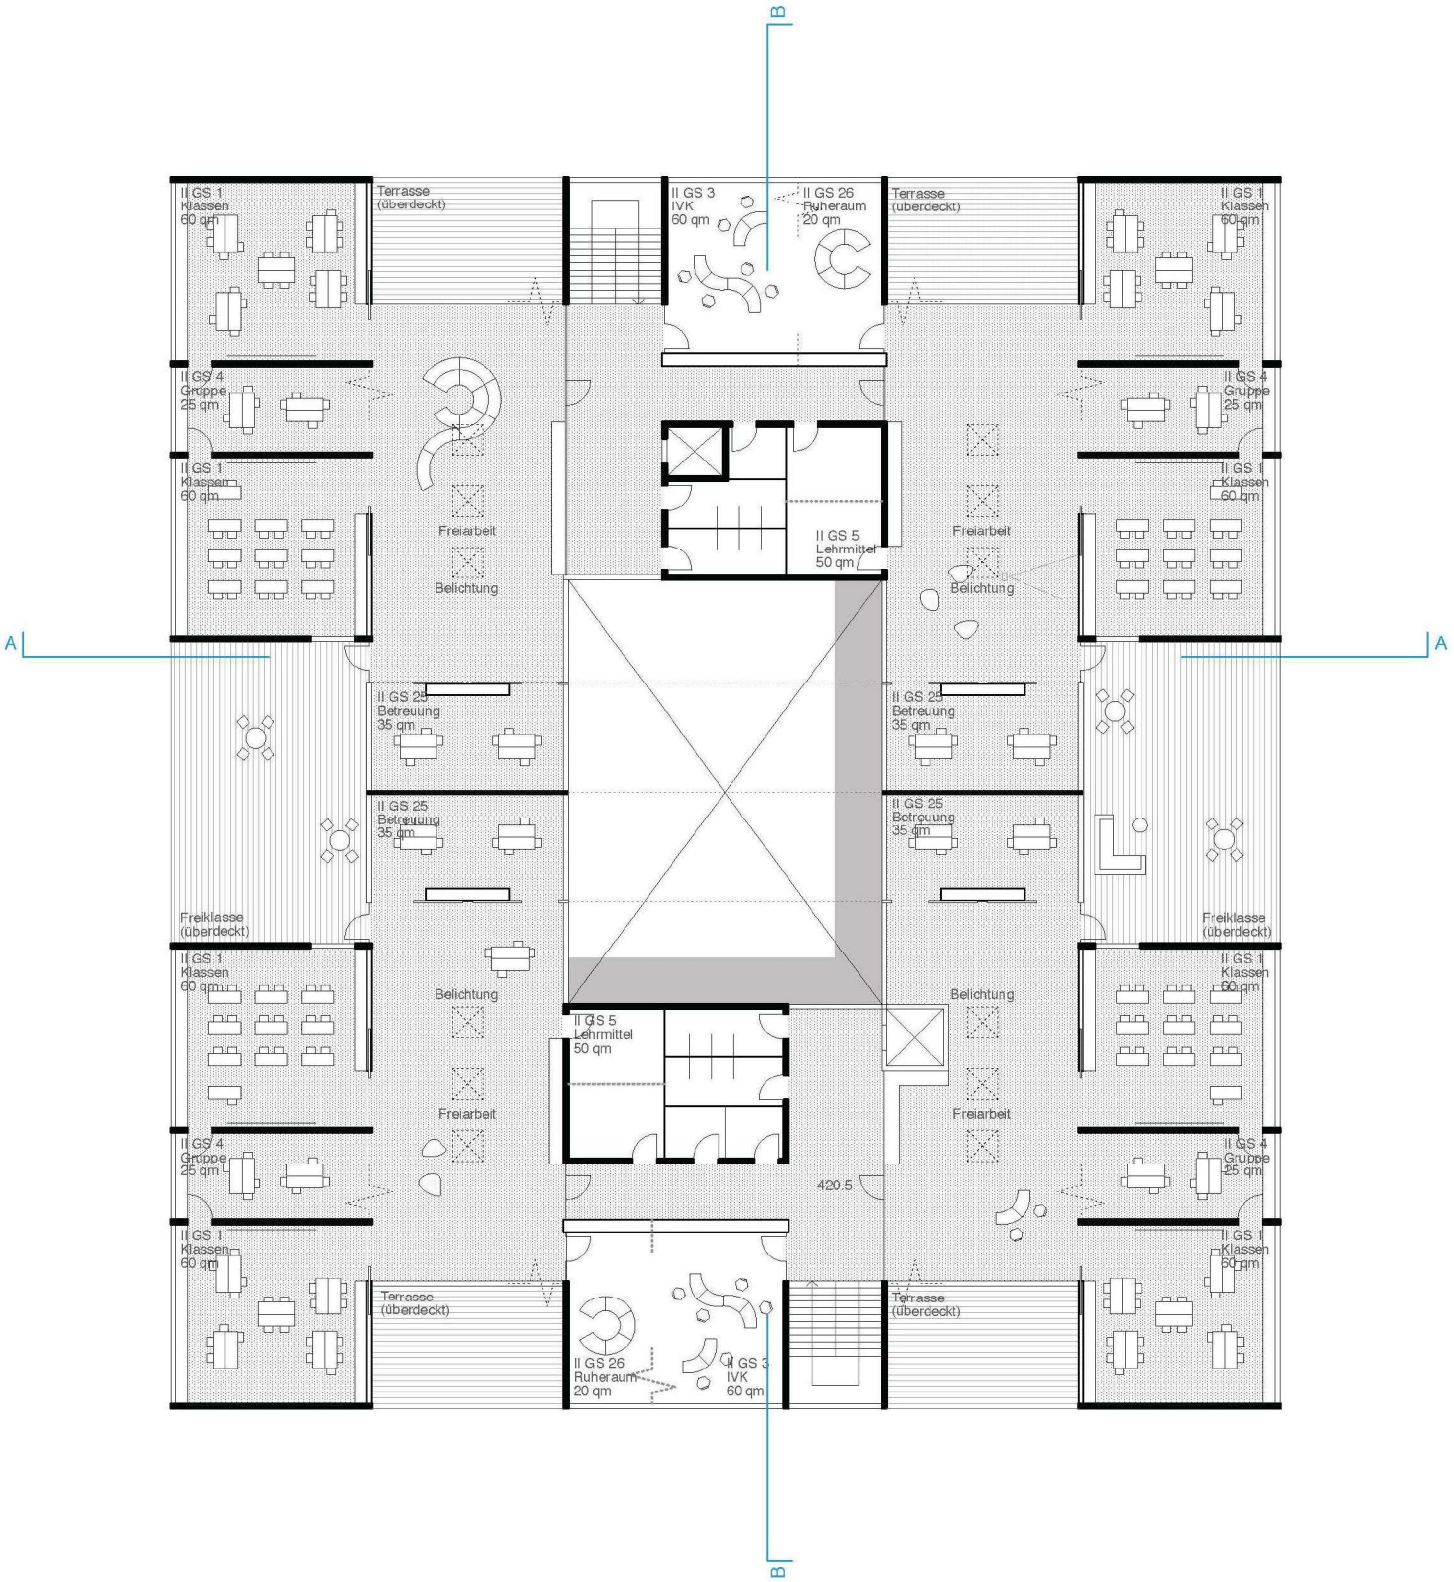

Modellausschnitt