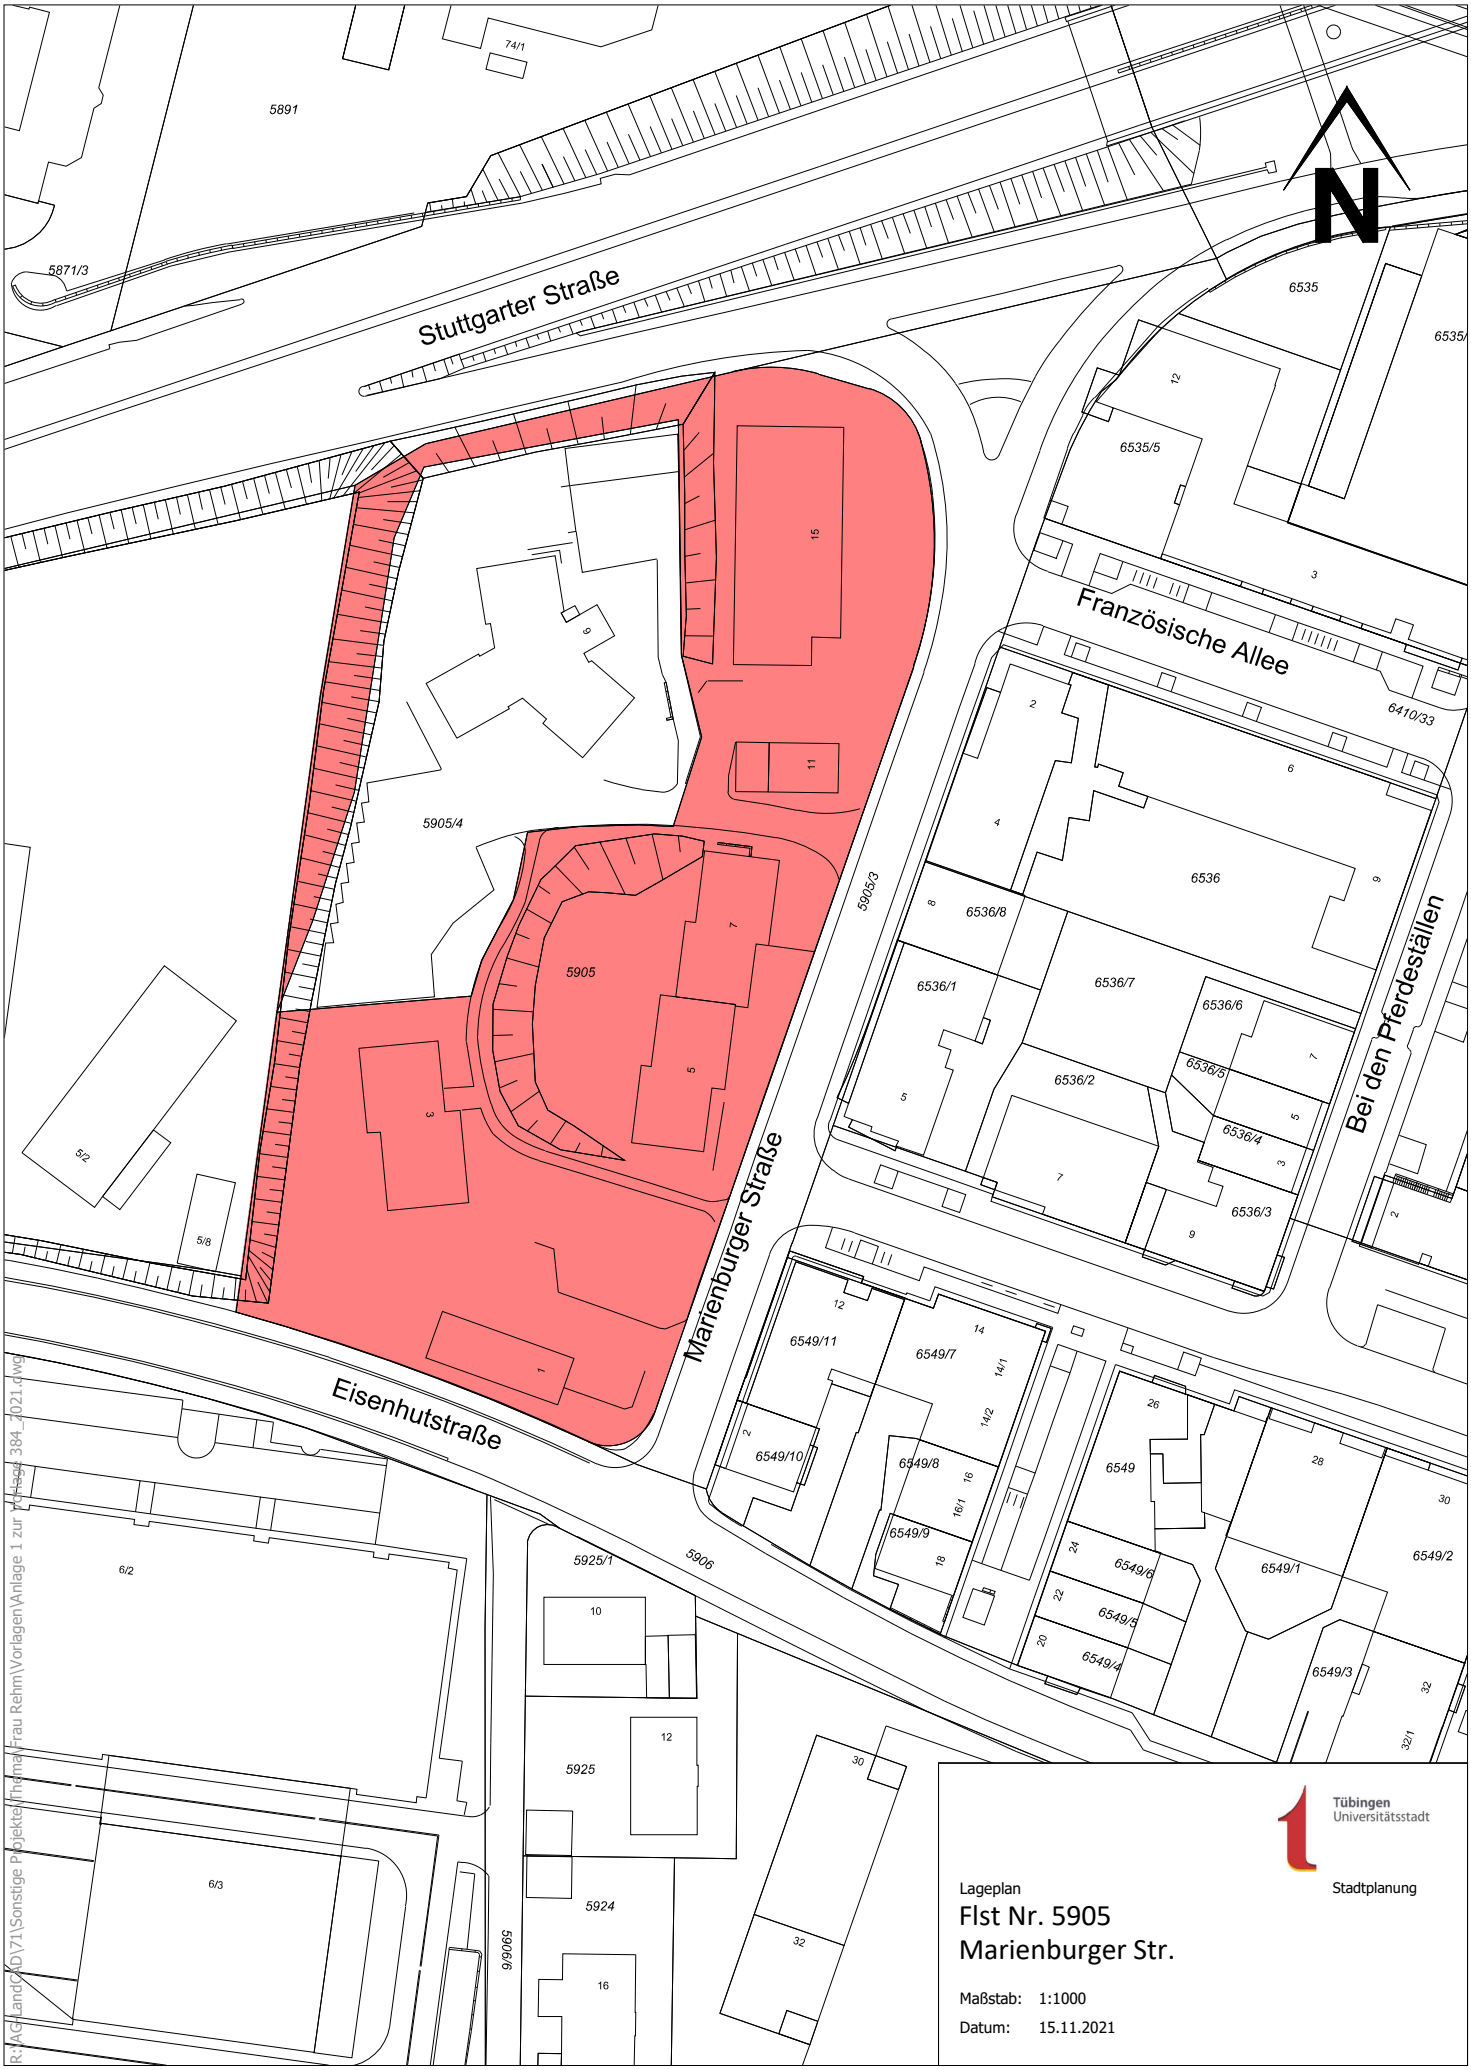
Stuttgarter Straße
Französische Allee
Marienburger Straße
Bei den Pferdeställen
Eisenhutstraße
5891
74/1
5871/3
6535
6535/5
6410/33
5905/4
5905/3
5905
6536
6536/8
6536/1
6536/7
6536/6
6536/5
6536/2
6536/4
6536/3
6549/11
6549/7
6549/10
6549/8
6549/9
6549
6549/6
6549/5
6549/4
6549/1
6549/2
6549/3
5925/1
5906
5925
5924
5906/6
6/2
6/3
5/2
5/8
Tübingen
Universitätsstadt
Stadtplanung
Lageplan
Flst Nr. 5905
Marienburger Str.
Maßstab: 1:1000
Datum: 15.11.2021
R:\AGL_Land\ADV71\Sonstige Projekte\Thomas\Frau Rehm\Vorlagen\Anlage 1 zur Vorlage 384_2021.dwg