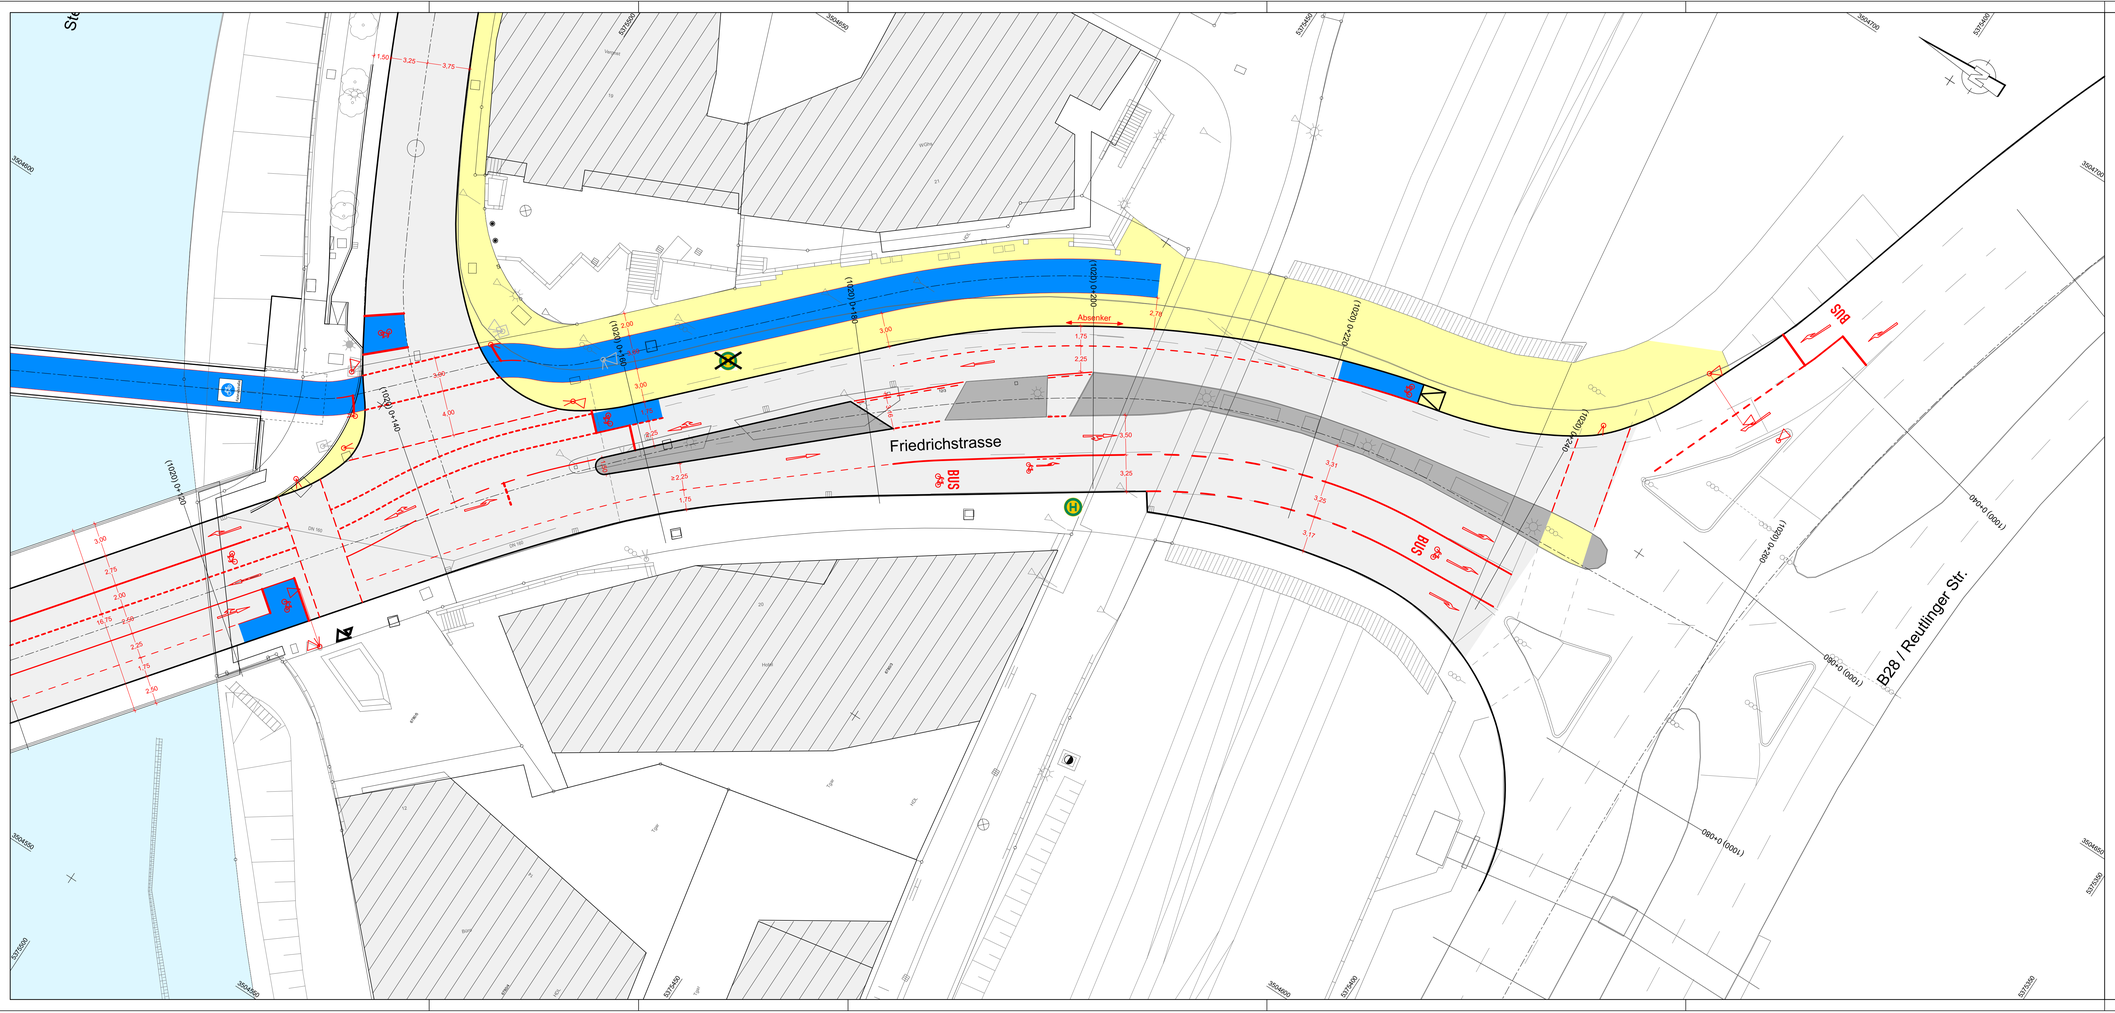

Vorlage 199/2022
Anlage 1

Index	Datum	Art der Änderung	gez.	gepr.

Klinger und Partner
Ingenieurbüro für Bauwesen und Umwelttechnik GmbH

Tübingen Universitätsstadt

Stadt Tübingen

Ersatzneubau Steinlachbrücke / Neubau Radbrücke

VORABZUG

Zeichnungsnummer	Straßenplanung
Maßstab 1:200	Lageplan
Anlage	

	Projekt-Nr: 05829VE-P	Dateiname (n):	bearb.	04/22	blu
			gez.	04/22	blu
Plotdatum 12.04.22 bl	Plangröße: 113,5 x 44,6 mm	001_LP_4000.PLT	gepr.		

anerkannt
Tübingen, den
gez.

Fachbereich Tiefbau
Universitätsstadt Tübingen

aufgestellt:
Urbach, den

.

M:\05829VE-P \001_LP_4000.PLT / 001_LP_4000

Format: 113,5 x 44,6 = 0,506 qm gedruckt: 12.04.22