


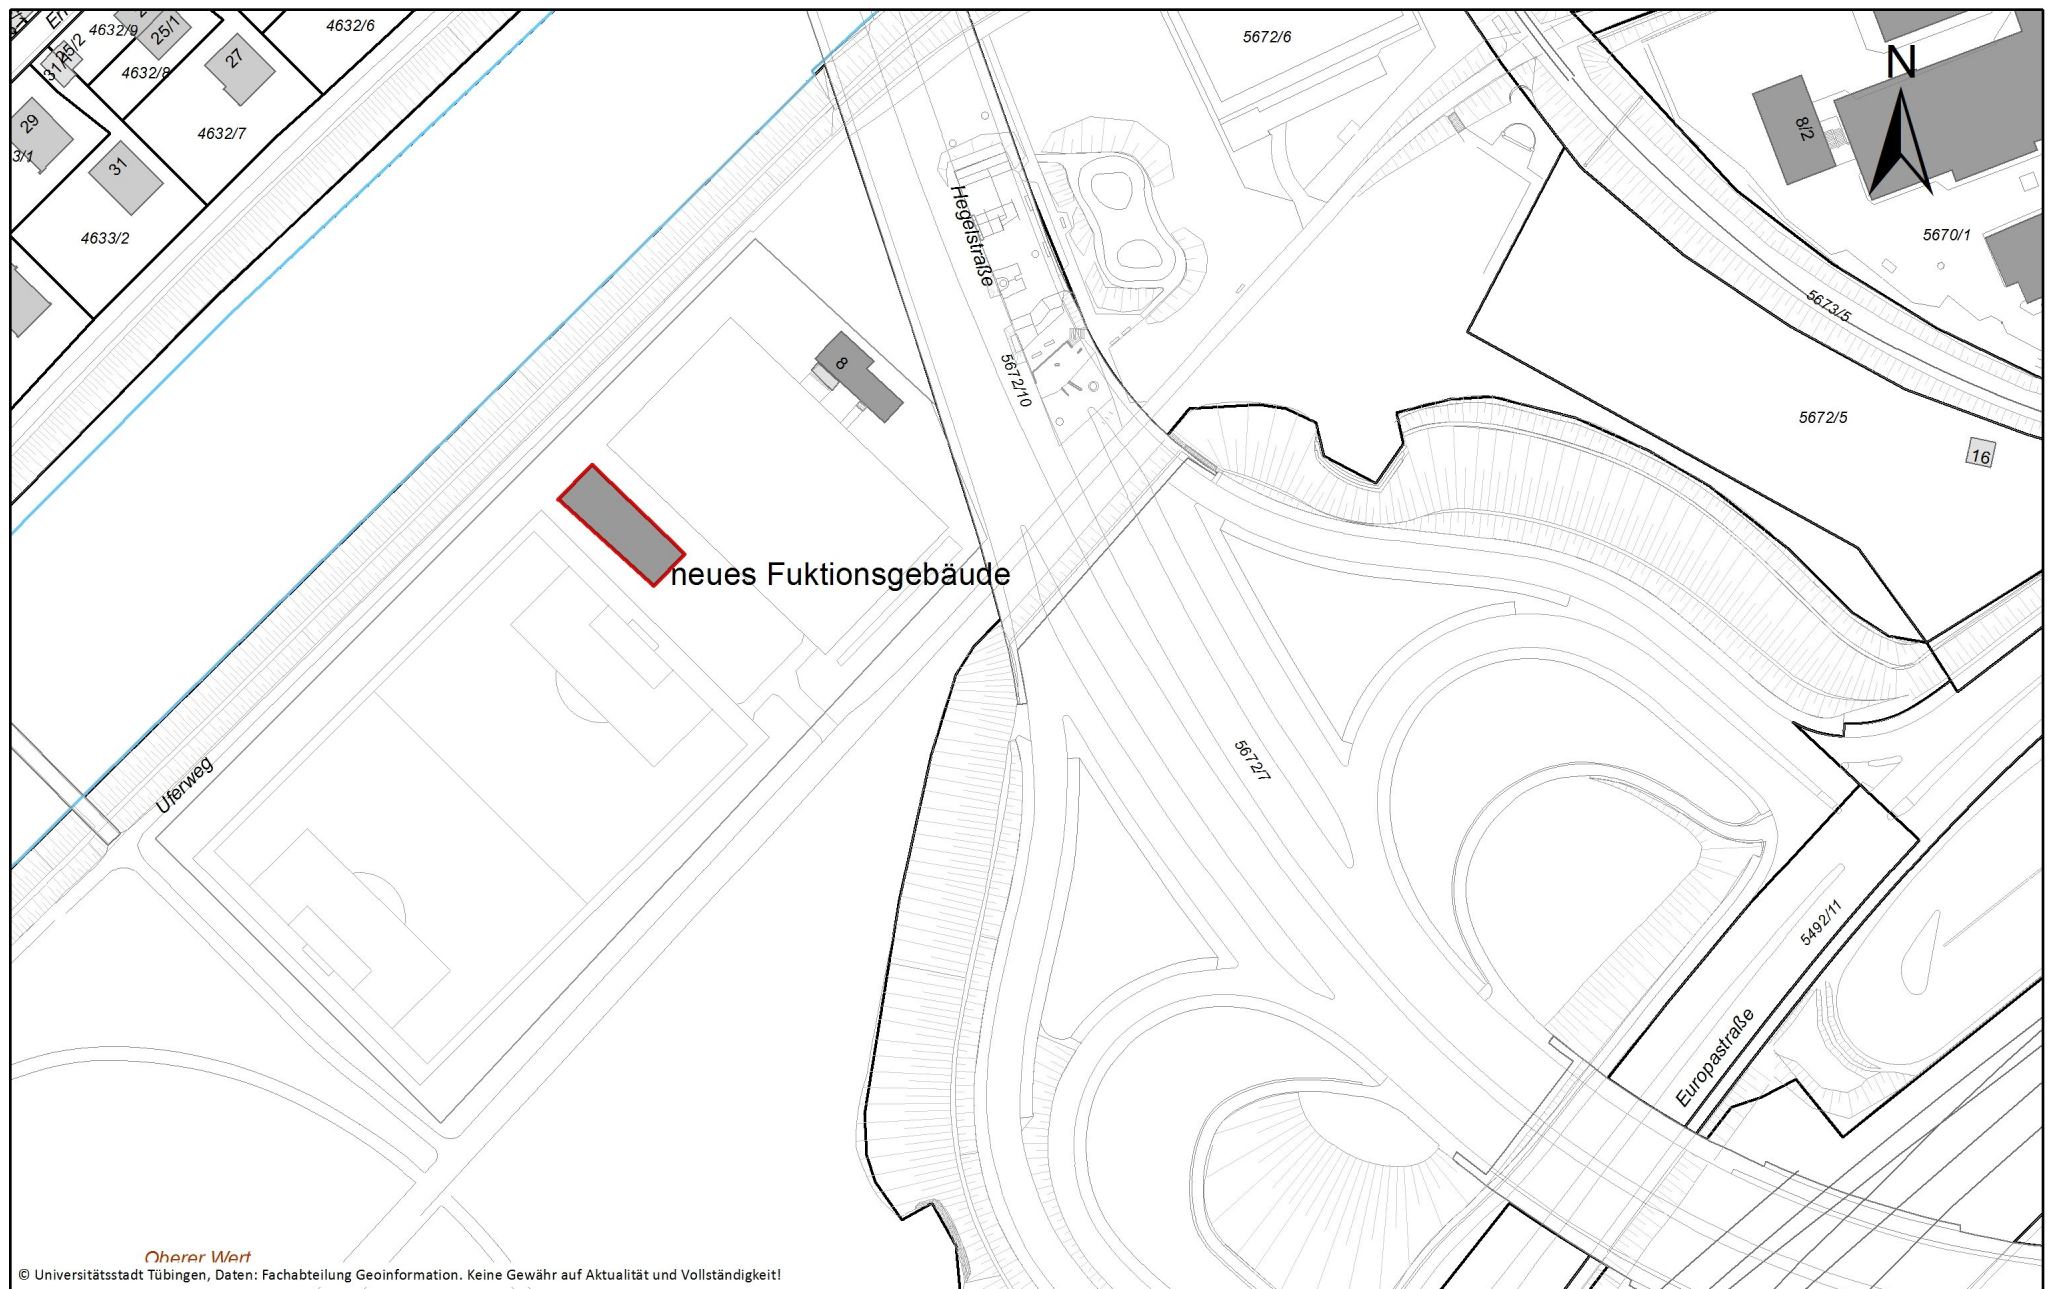

Lageplan Funktionsgebäude Jahnallee

Gemarkung:

Ersteller: Weißer

FAB Wasserwirtschaft und Grün

Erstellungsdatum: 01.09.2022

Nur für den internen Gebrauch!

Erstellt für Maßstab 1:1 500

0 50 Meter

Stadtgrundkarte: FAB Vermessung

Höhensystem ist themenabhängig (Info bei FAB60)