
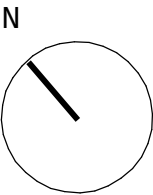


Kleinspielfeld

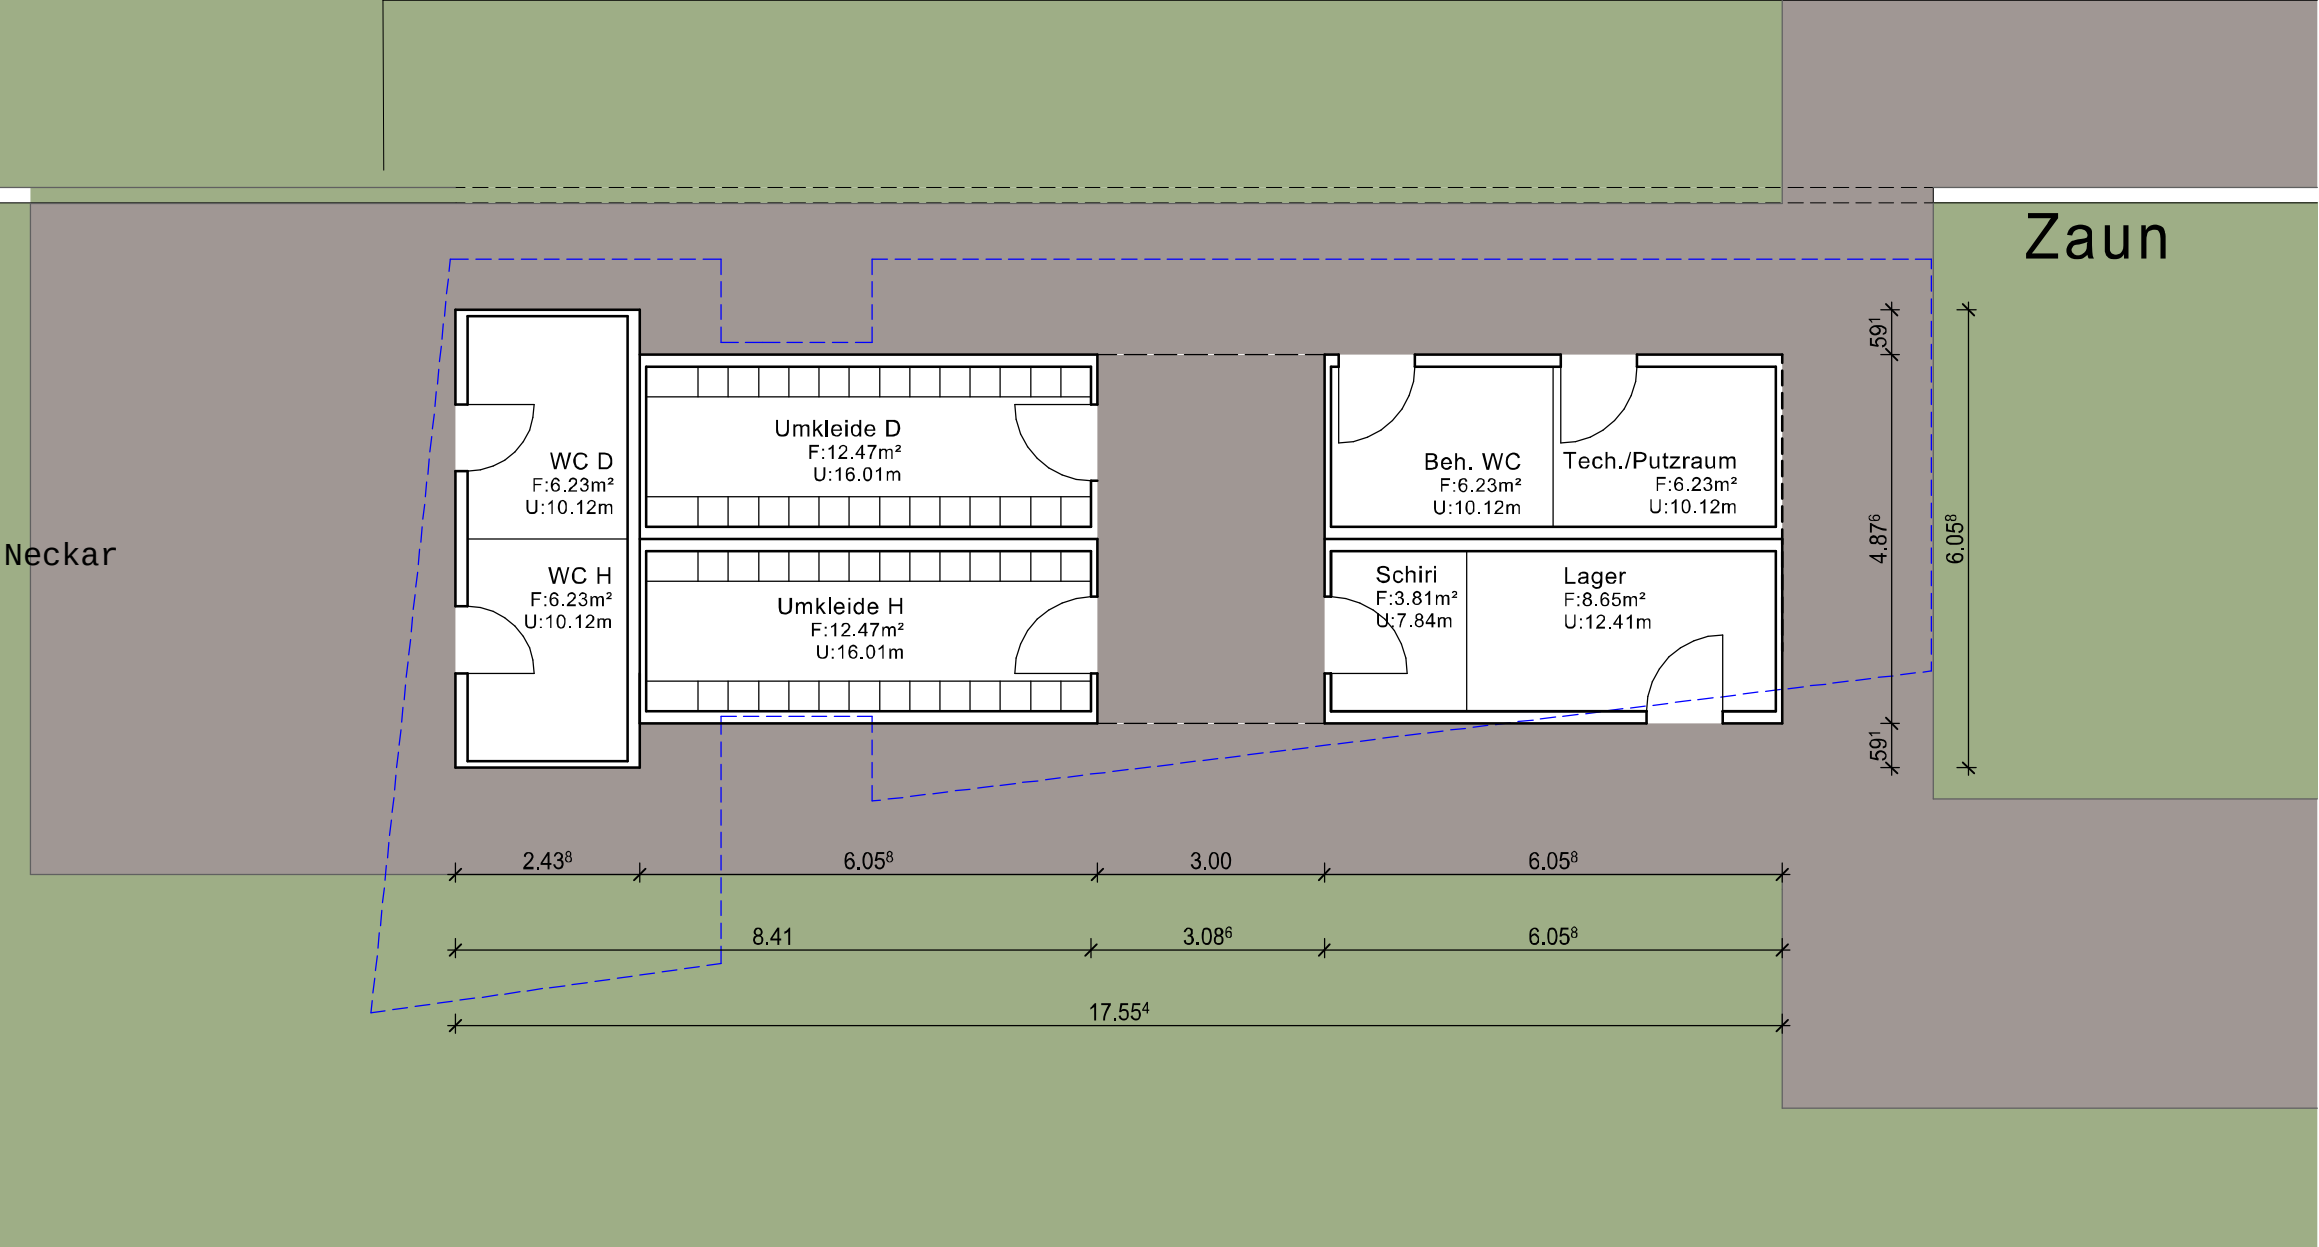

VORABZUG

VORENTWURF

Tübingen, den 29.08.2022

Funktionsbau Jahnallee
in 72072 Tübingen, Jahnallee

1. Planungsrunde

Universitätsstadt Tübingen
Fachbereich Tiefbau
Brunnenstr. 3, 72074 Tübingen

PLAN GEPRÜFT UND FREIGEgeben: Datum / Unterschrift

Grundriss
Containervar. 2
M. 1/100

Baisch + Fritz PartGmbH
Gölzstraße 22, 72072 Tübingen
Tel (0 70 71) 40 78 54 - 0
architekten@baisch-fritz.de

Baisch+Fritz
Freie Architekten BDA