



Kleinspielfeld

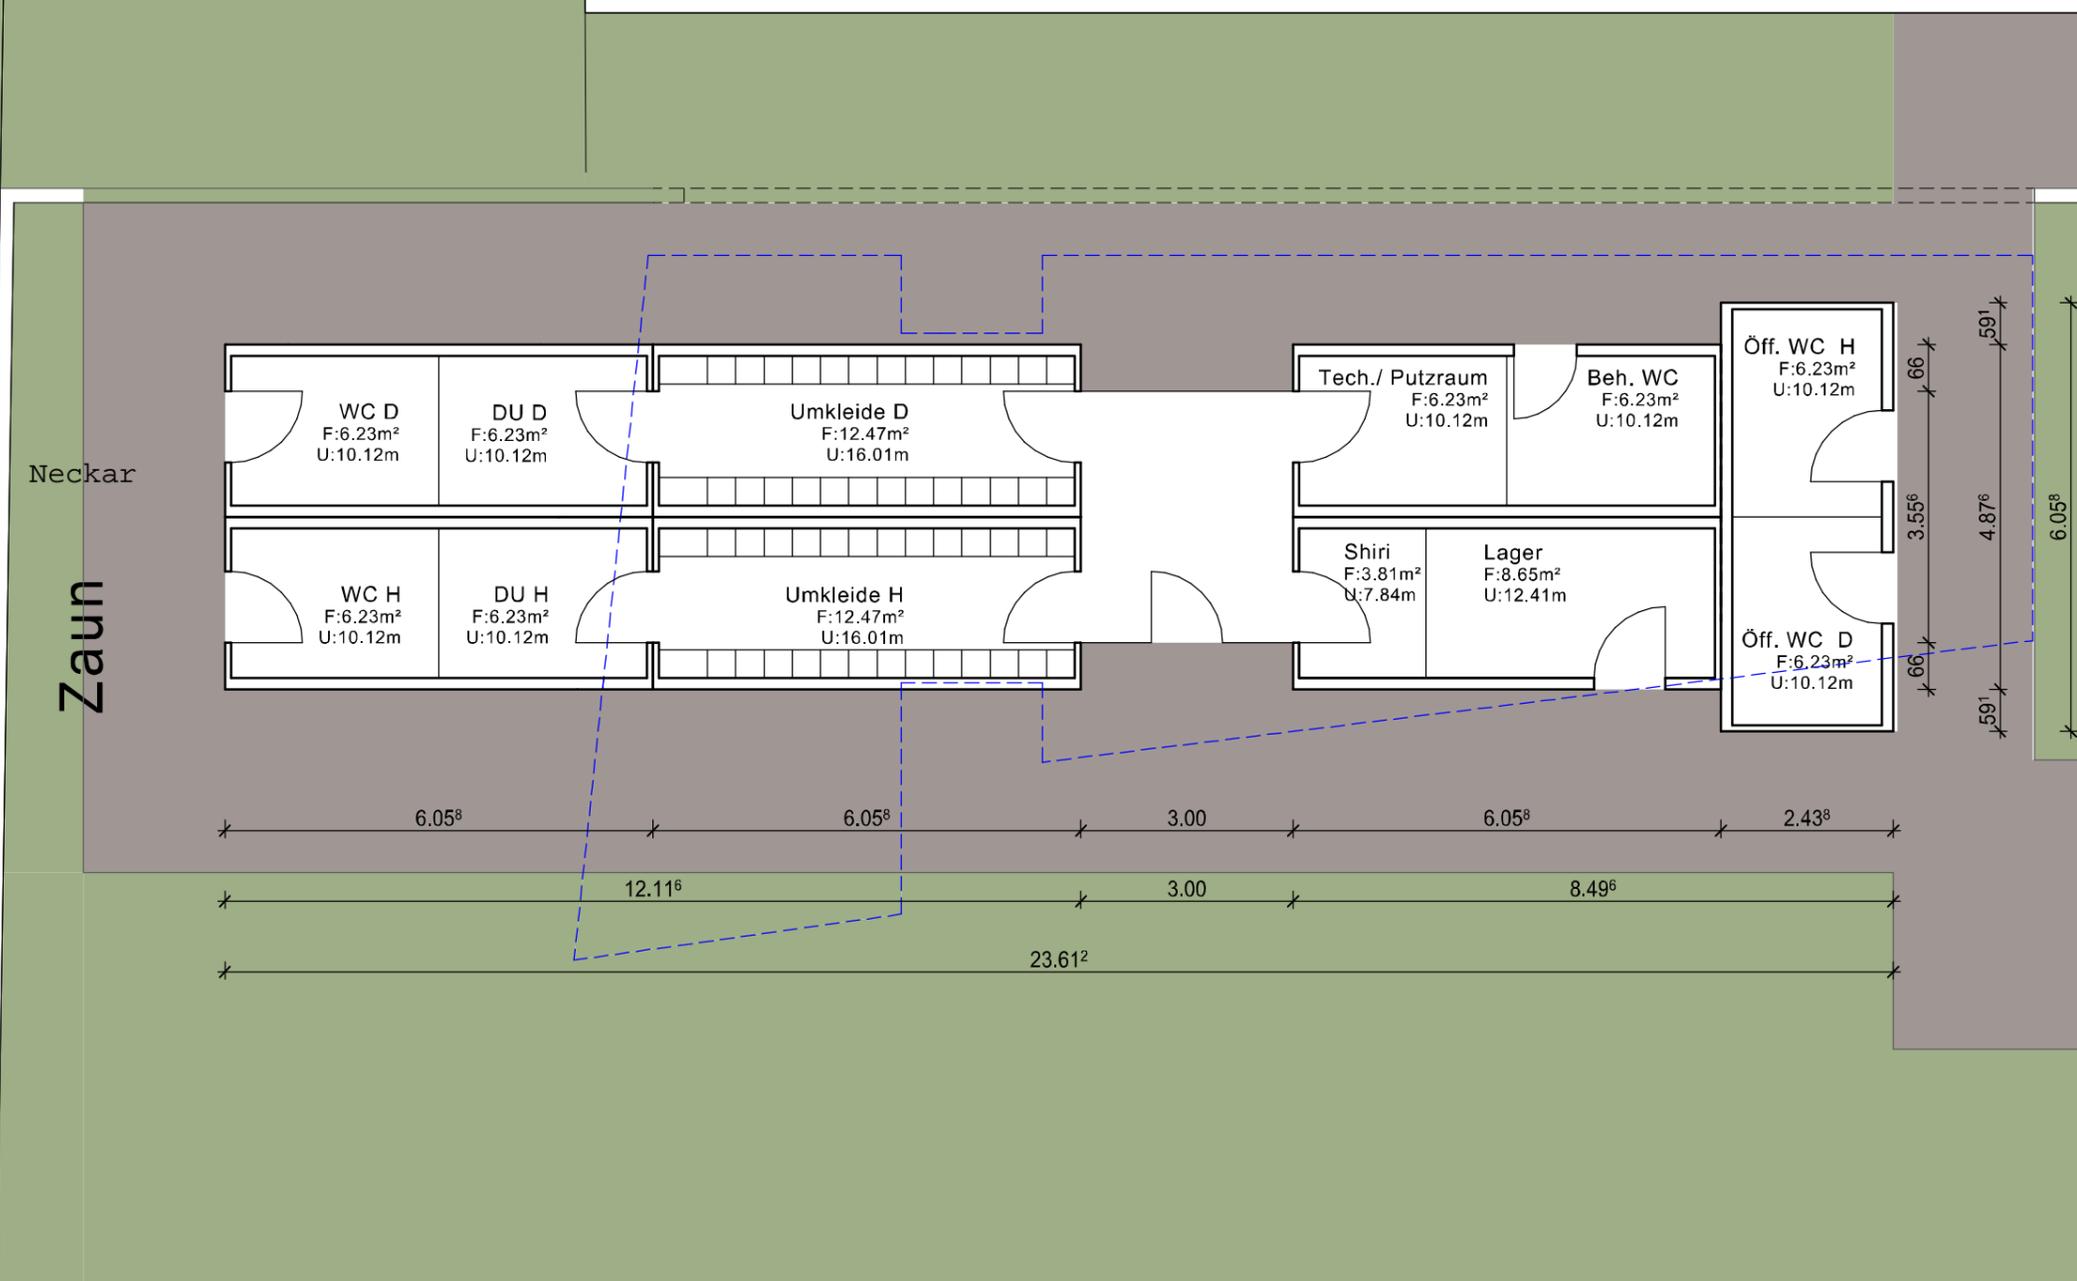

Neckar  
Zaun

Sportplatz

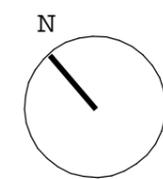

**VORABZUG**  
**VORENTWURF**

Tübingen, den 29.08.2022

Funktionsbau Jahnallee  
in 72072 Tübingen, Jahnallee

1. Planungsgrundlage

Universitätsstadt Tübingen  
Fachbereich Tiefbau  
Brunnenstr. 3, 72074 Tübingen

PLAN GEPRÜFT UND FREIGEgeben: Datum / Unterschrift

**Grundriss**  
**Containervar. 4**  
**M. 1/100**

Baisch + Fritz PartGmbH  
Gölzstraße 22, 72072 Tübingen  
Tel (0 70 71) 40 78 54 - 0  
architekten@baisch-fritz.de

**Baisch+Fritz**  
Freie Architekten BDA