Anlage 3 zur
Vorlage 170/2013
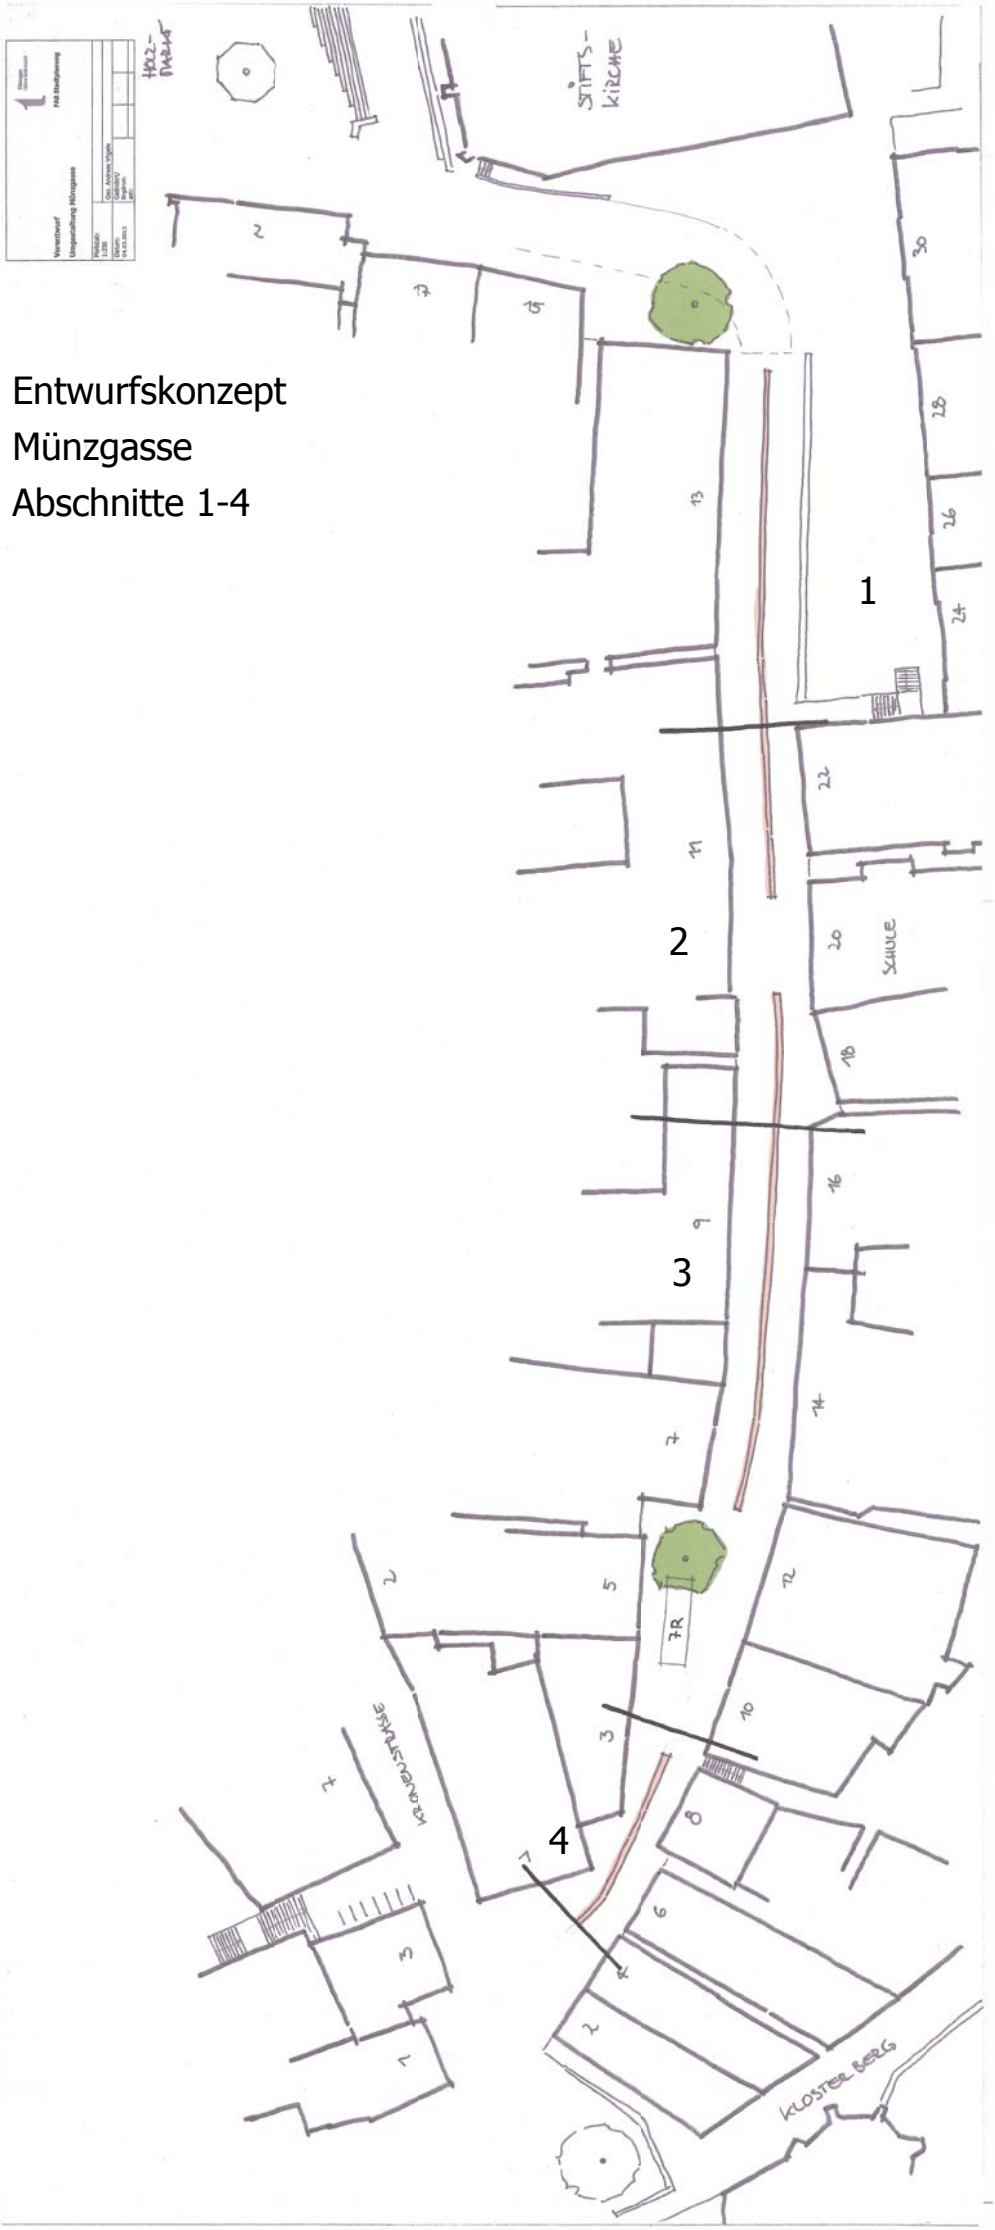
Entwurfskonzept
Münzgasse
Abschnitte 1-4