

# Lageplan M 1: 500

Höhen im Neuen System (DHHN2016)

Gemeinde: Tübingen

Zeichnerischer Teil zum Bauantrag gem. §4 LBOVVO

Gemarkung: Kilchberg


Auszug aus dem Liegenschaftskataster

Landkreis: Tübingen

Abweichungen gegenüber dem Grundbuch möglich

Bebauungsplan: „Schäferacker-Auchtert“

Eventuell vorhandene unterirdische Leitungen sind nicht dargestellt

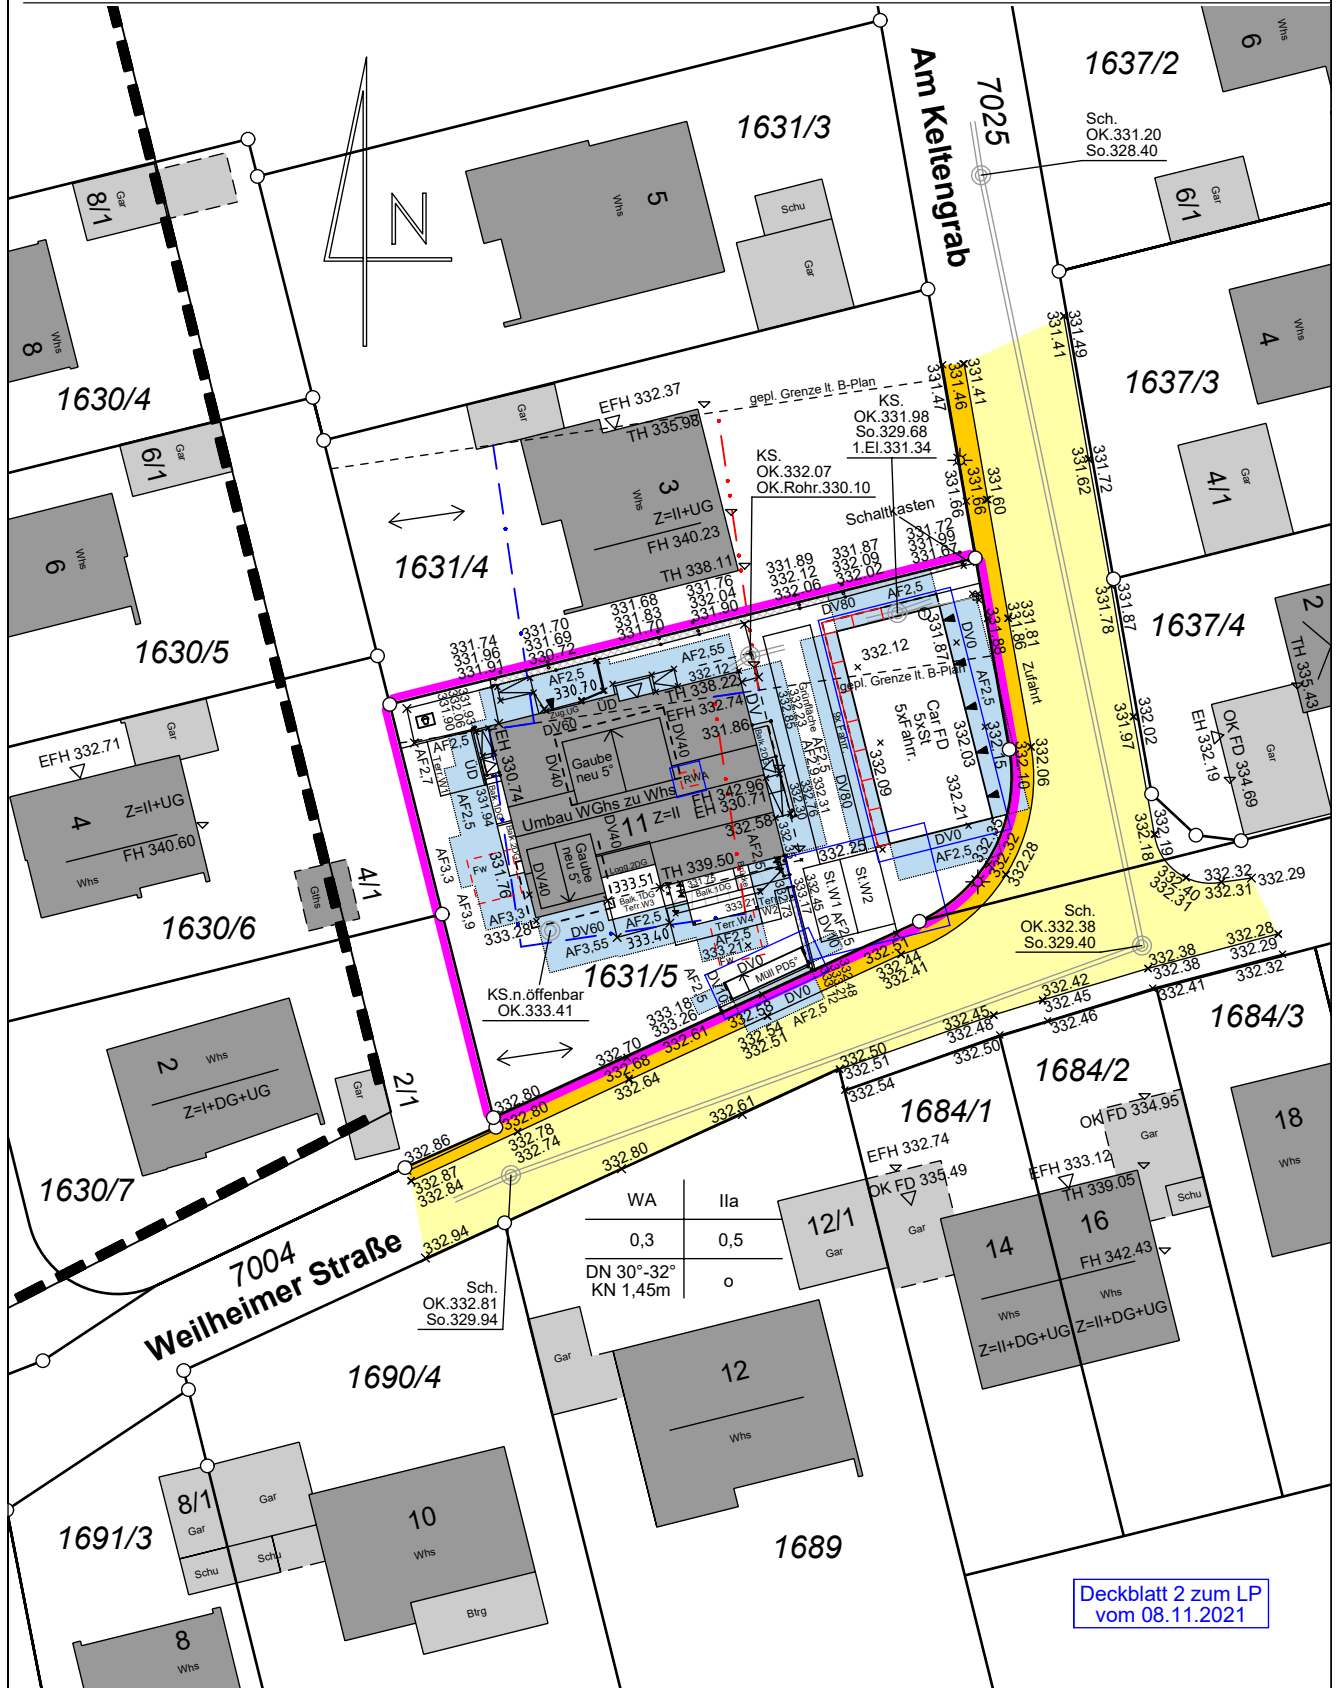

Vermessungsbüro Teufel  
Sabine Teufel (B. Eng.)  
Sachverständiger nach §5 (2) LBOVVO

Gefertigt:

11.11.2022

Datum



Industriestr. 6, 88521 Ertingen – Tel.: 07371/1279887