


Kreis Stadt Tübingen
Gemarkung Derendingen
LAGEPLAN

Zeichnerischer Teil zum Bauantrag
(§ 4 LBOVVVO)

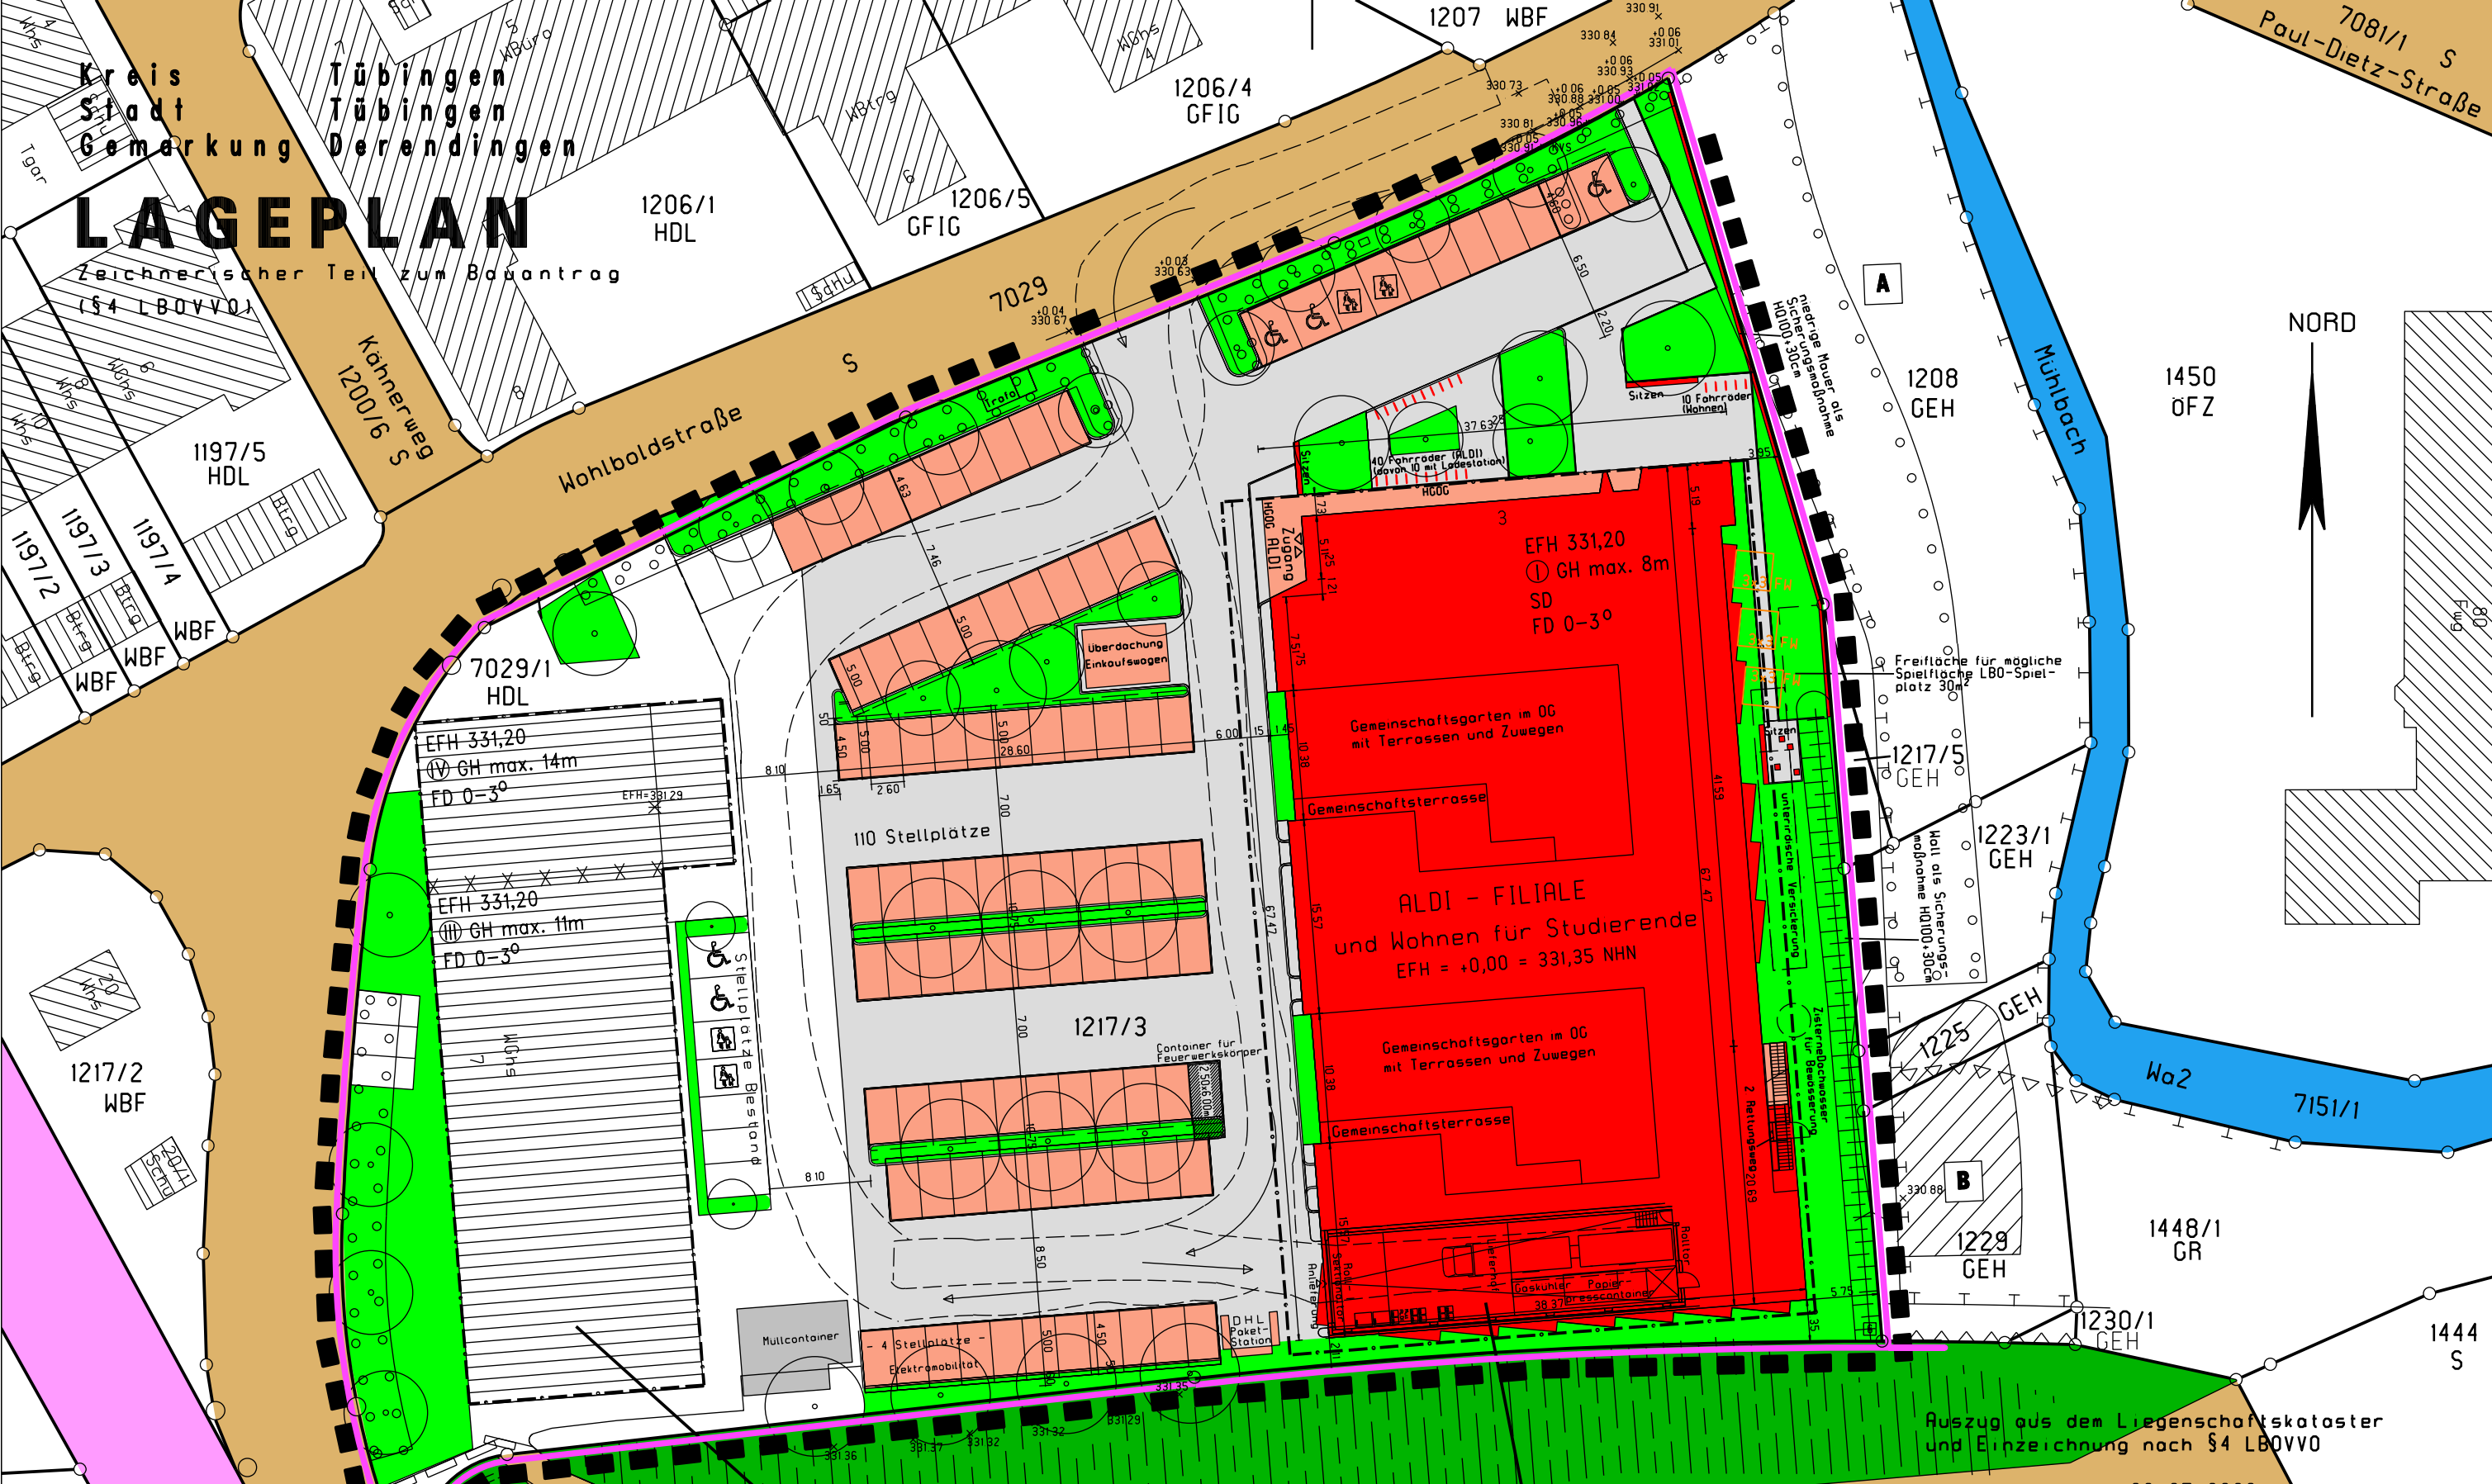

Höhen = DHHN2016
M. 1:500

Hinsichtlich eventuell unterirdisch vorhandener Versorgungsleitungen wird keine Gewähr übernommen

Die Übereinstimmung des Lageplanes mit dem Liegenschaftskataster wird hiermit bestätigt

M ₁	EFH s.Planeintrag	GH s. Planeintrag
0,4	—	Steinlachsasen
—	—	—

Dachform und Dachneigung siehe Planeintrag

M ₂	EFH s.Planeintrag	GH s. Planeintrag
0,4	—	—
—	—	—

Dachform und Dachneigung siehe Planeintrag

Auszug aus dem Liegenschaftskataster und Einzeichnung nach § 4 LBOVVVO
Wendlingen, den 29.07.2022