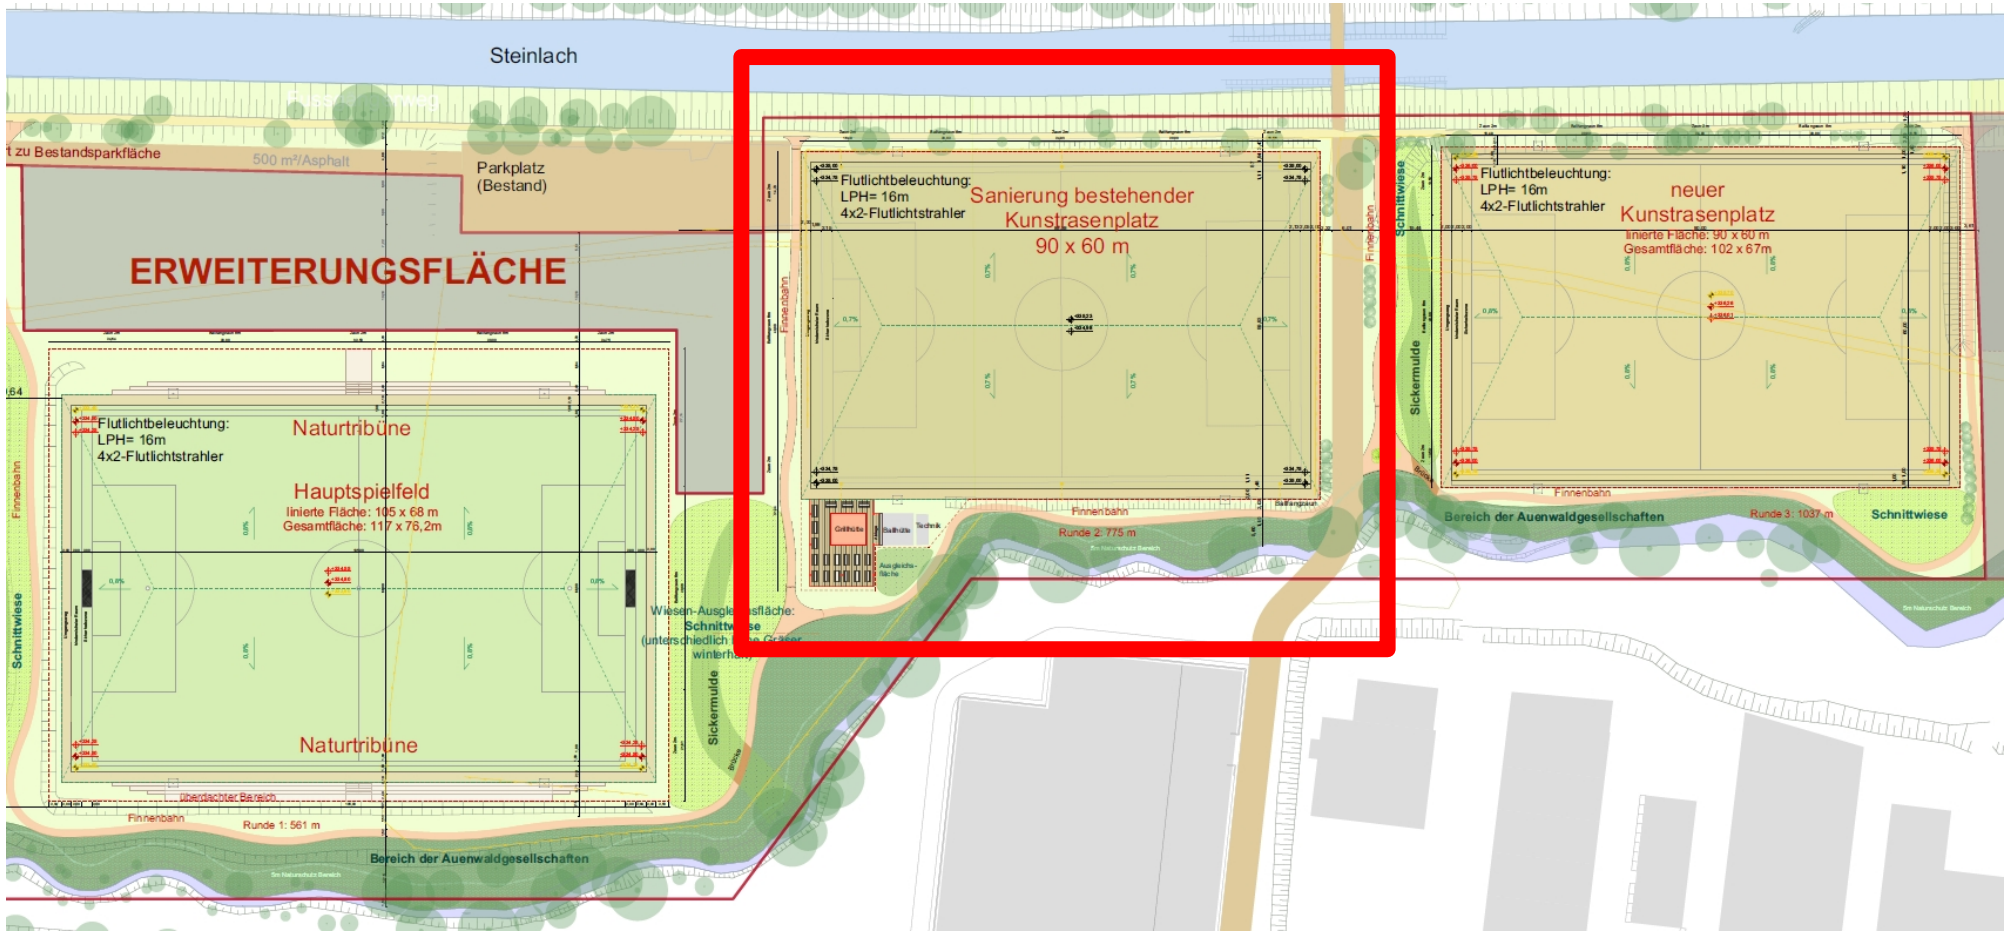Lageplan Kunstrasenplatz **Anlage zu Vorlage 166/2023**