R:\AG-LandCAD\71\BPlan\Traufwiesen\Vorlagen\Vorlage 160-2023\2023-06-22_Anlage 7 zur Vorlage_Übersicht Hecken-Saumpflanzung

N

Eisenbahnstraße
Jopestraße
Tübingen/Stuttgart (Pfr.)
Stuttgarter Straße
Neue Ackersteige
Konradstraße
Blaulach (Lu.)
Kleiner Esch
Stammler
Ob dem Kusterdinger Weg
Traufwiese
Stammlerhag
Äschach (Lu.)
Äschach (Tüb.)
Großholz

80,00m
58,00m
58,00m
58,00m
58,00m
100,00m

LEGENDE

- Abschnitt Gebüsch / Wildhecke
- Abschnitt blütenreicher Saum

Tübingen
Universitätsstadt

Stadtplanung

"Traufwiesen"
Tübingen-Lustnau
Übersicht Hecken- und Saumpflanzung

Maßstab: 1: 2500

Datum: 22.06.2023

Anlage 7 zur Vorlage 160/2023

Systemschnitt S-S

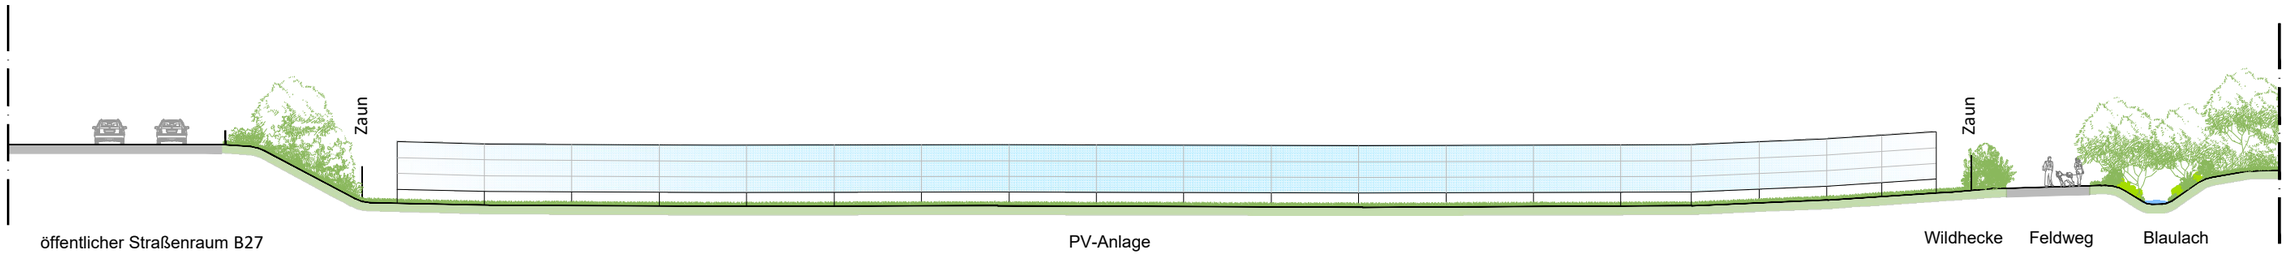

Draufsicht

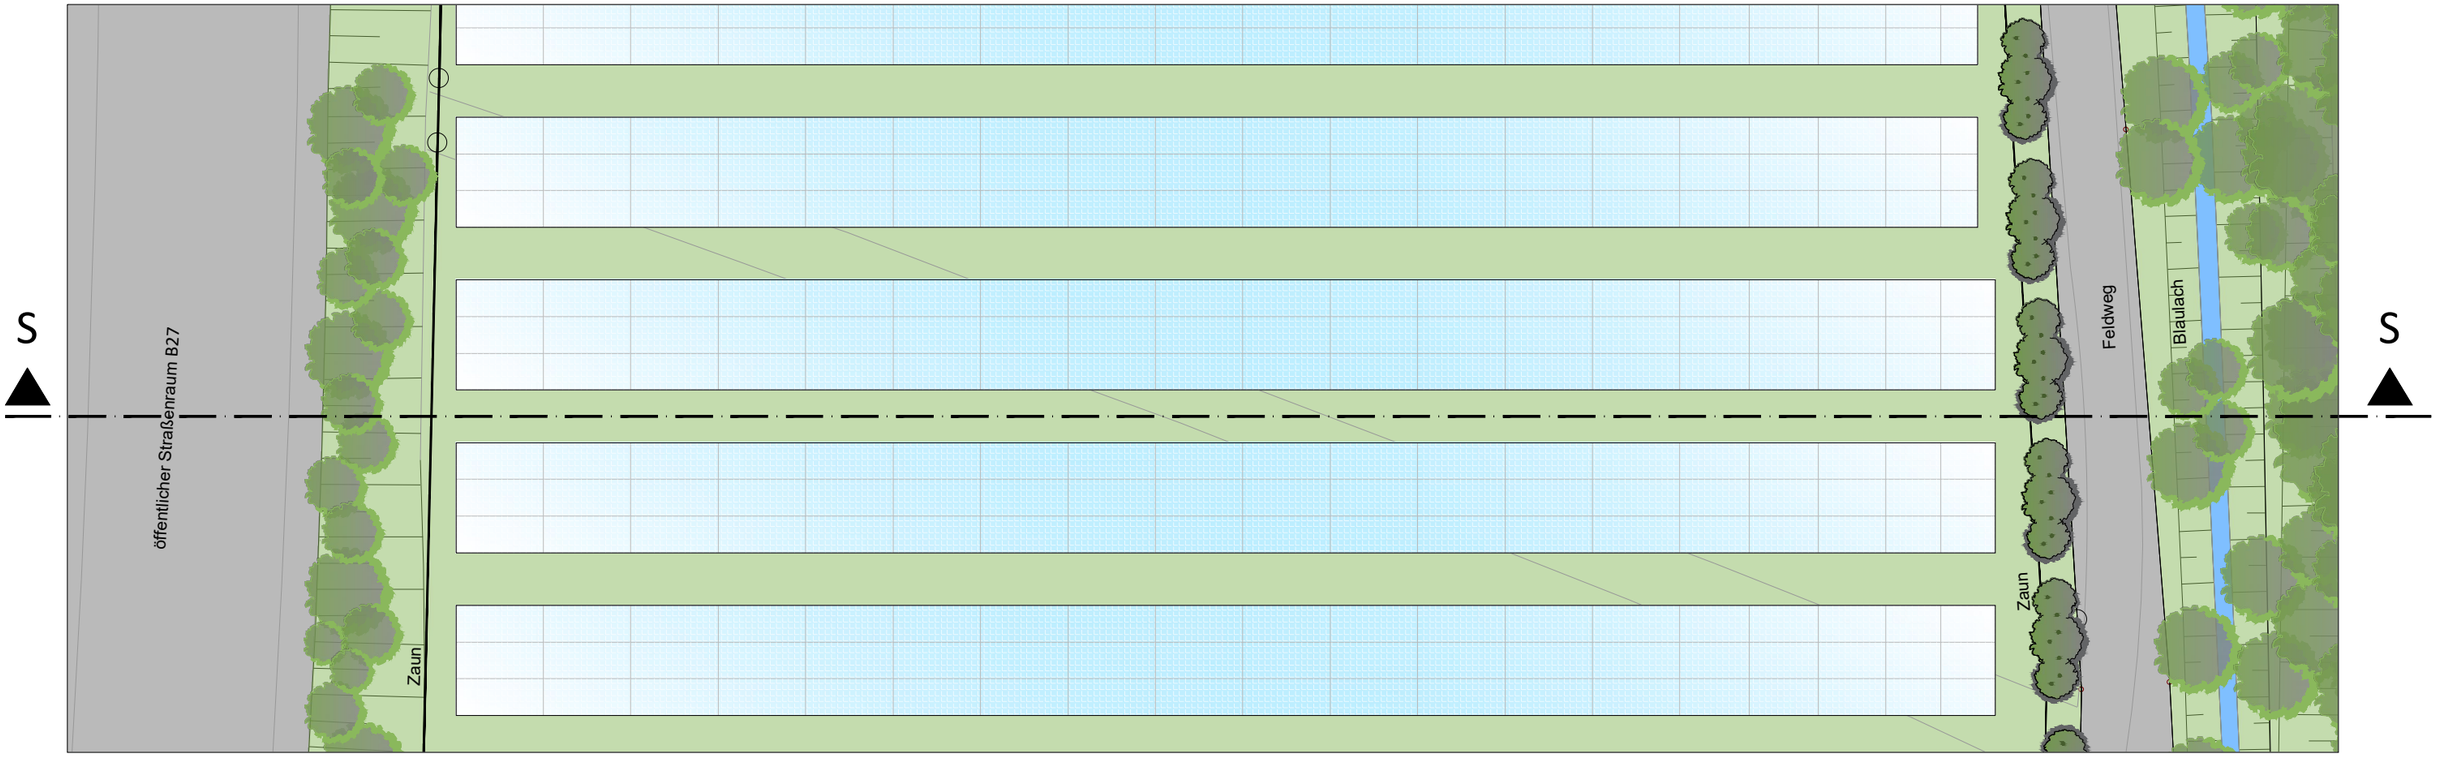

Tübingen
Universitätsstadt

Stadtplanung

"Traufwiesen" Tübingen-Lustnau
Konzept landschaftliche Einbindung
Systemschnitt + Draufsicht

Maßstab: ohne Maßstab

Datum: 22.06.2023

R:\AG-LandCAD\71\BPlan\Traufwiesen\Vorlagen\Vorlage 160-2023\2023-06-22_Anlage 7 zur Vorlage_Systemschnitte_Hecken-Saumpflanzung.dwg

Detail Systemschnitt D-D

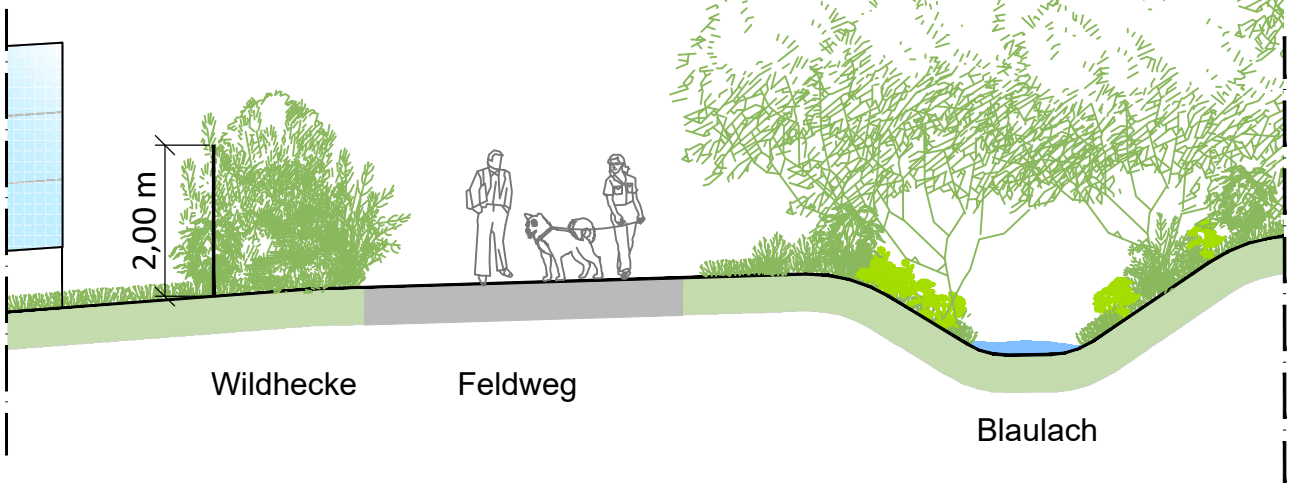

Detail Draufsicht

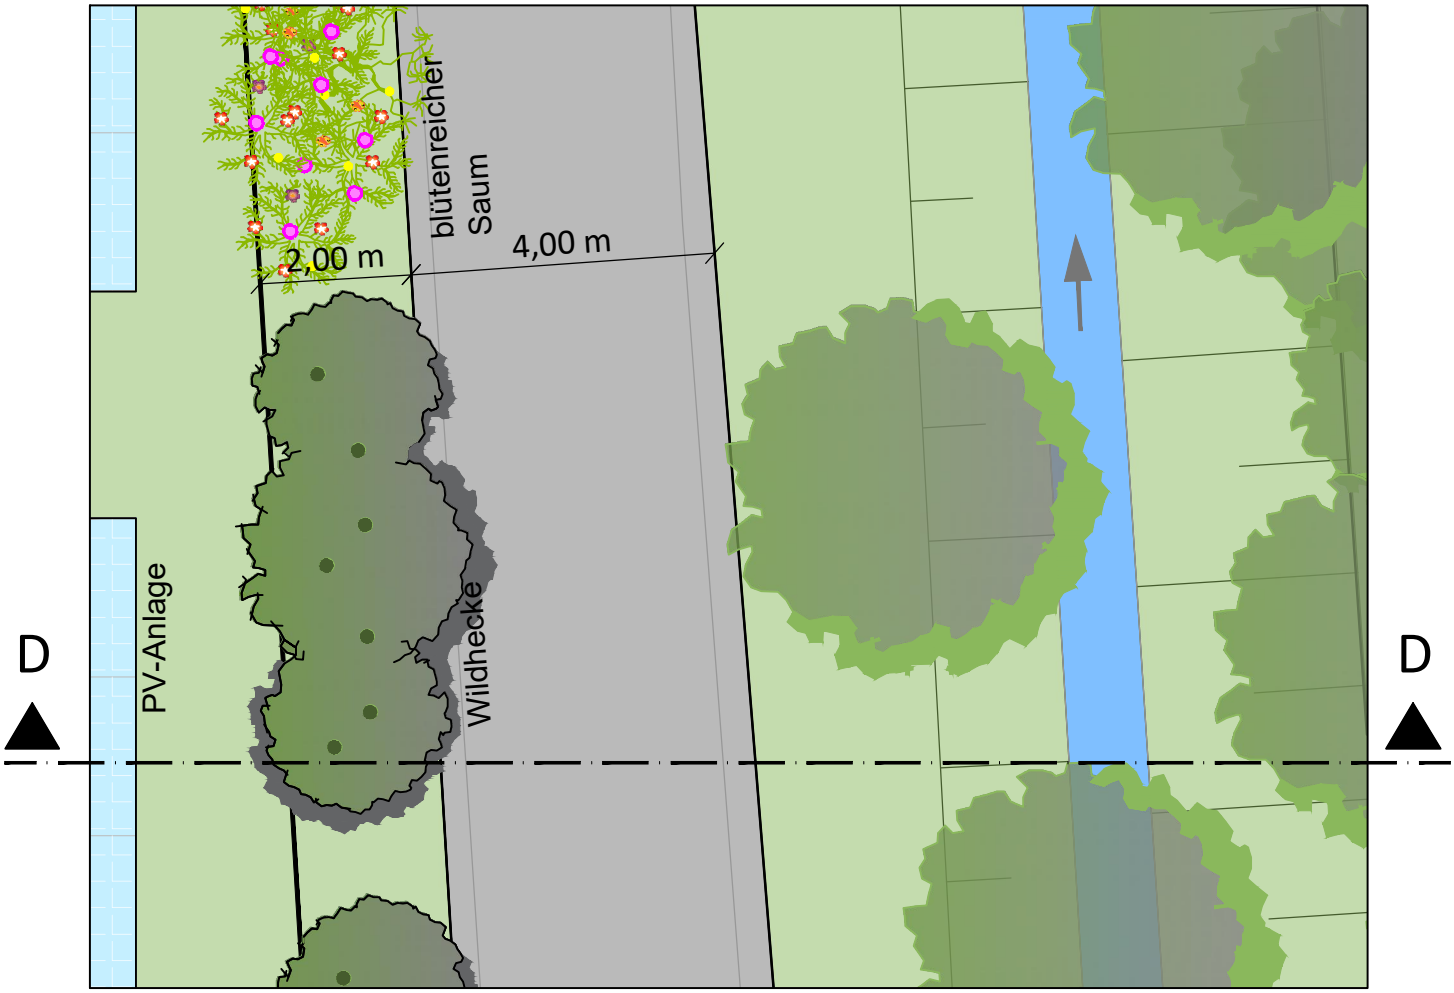

Tübingen Universitätsstadt

Stadtplanung

"Traufwiesen" Tübingen-Lustnau
Konzept landschaftliche Einbindung
Detail Wildhecke + Feldweg

Maßstab: 1 : 100

Datum: 22.06.2023

R:\AG-LandCAD\71\BPlan\Traufwiesen\Vorlagen\Vorlage 160-2023\2023-06-22_Anlage 7 zur Vorlage_Systemschnitte_Hecken-Saumpflanzung.dwg