


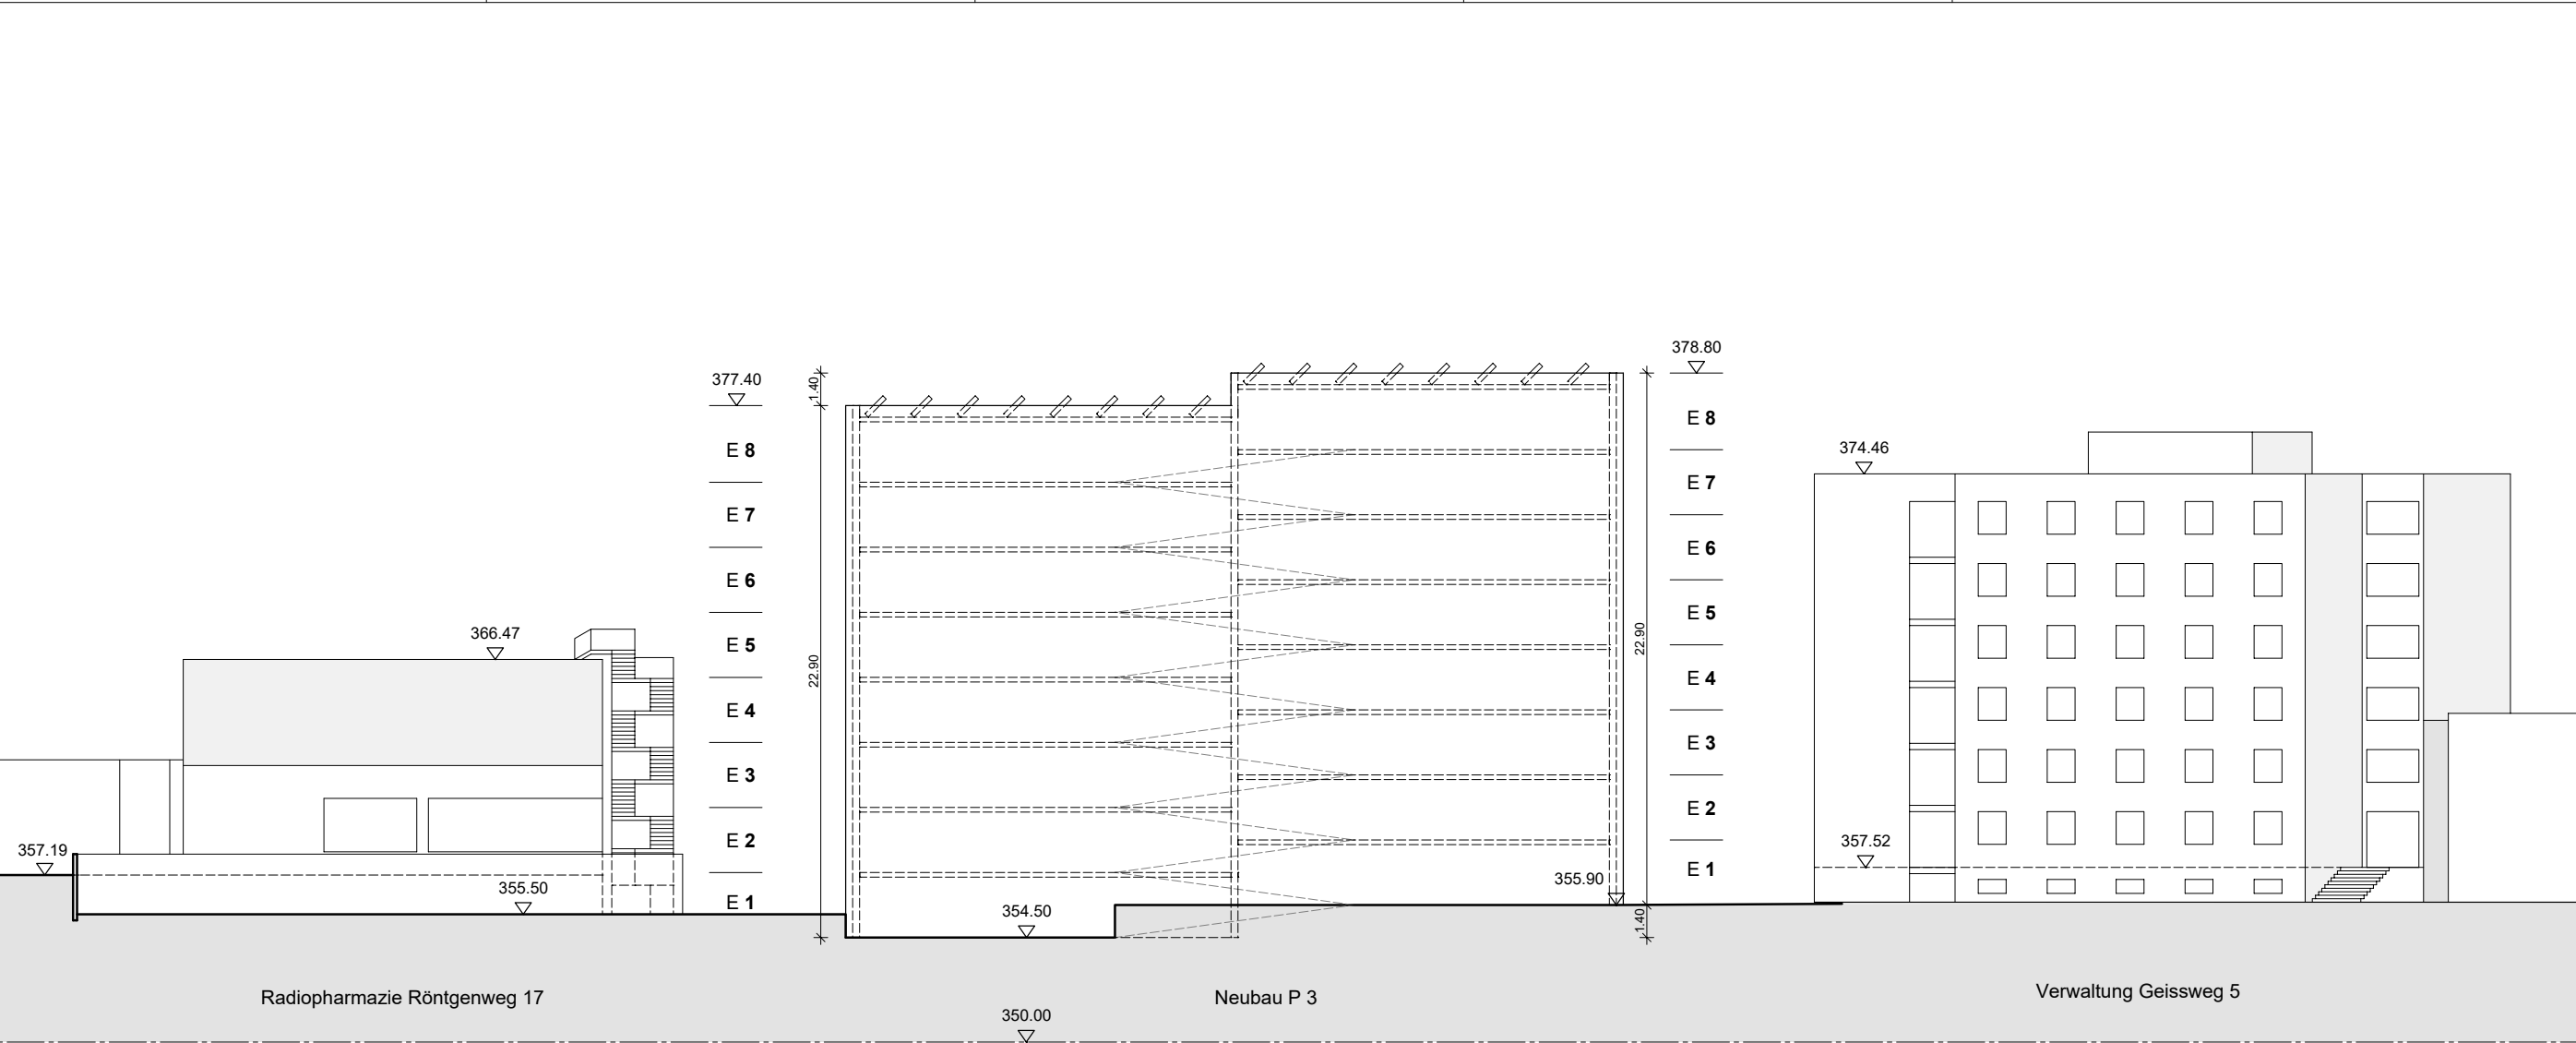


BAUVORANFRAGE

PROJEKT
Neubau Parkhaus P3
Röntgenweg
72076 Tübingen
BAUHERR

PLANBEZEICHNUNG
Abwicklung
Schnitt 1-1


	PLAN-NR.: B 01
FORMAT 631x297	MAßSTAB 1 : 200
DATUM 11.04.2023	GEZEICHNET KF


BAUHERR
ARCHITEKT

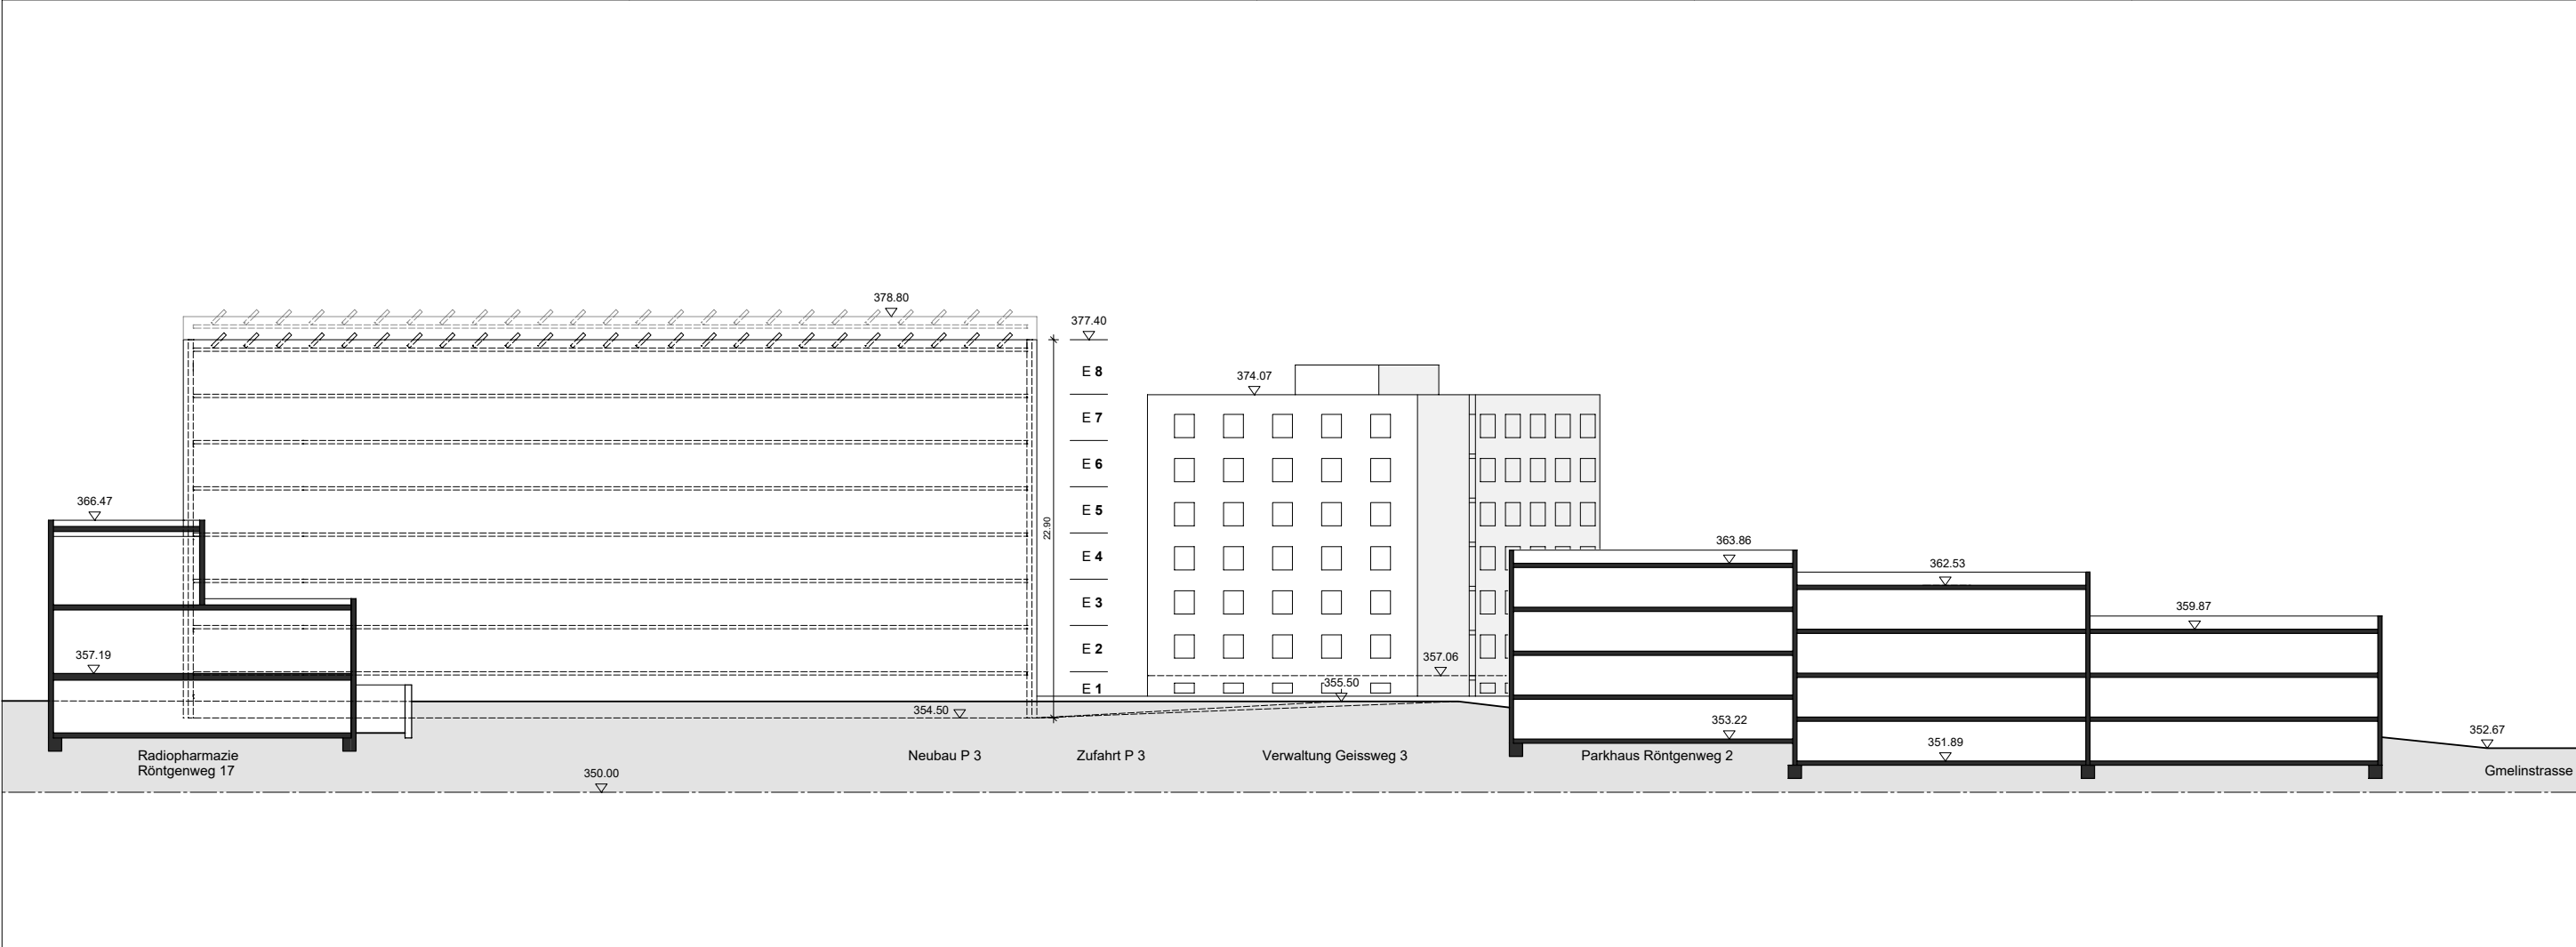

BAUVORANFRAGE			
PROJEKT			
Neubau Parkhaus P3			
Röntgenweg			
72076 Tübingen			
BAUHERR			
PLANBEZEICHNUNG			
Abwicklung			
Schnitt 2-2			
PLAN-NR.:		MAßSTAB	
B 02		1 : 200	
FORMAT		GEZEICHNET	
855x297		KF	
DATUM		BAUHERR	
11.04.2023			
ARCHITEKT		Allplan 2022	

H/B = 297 / 855 (0.25m²)

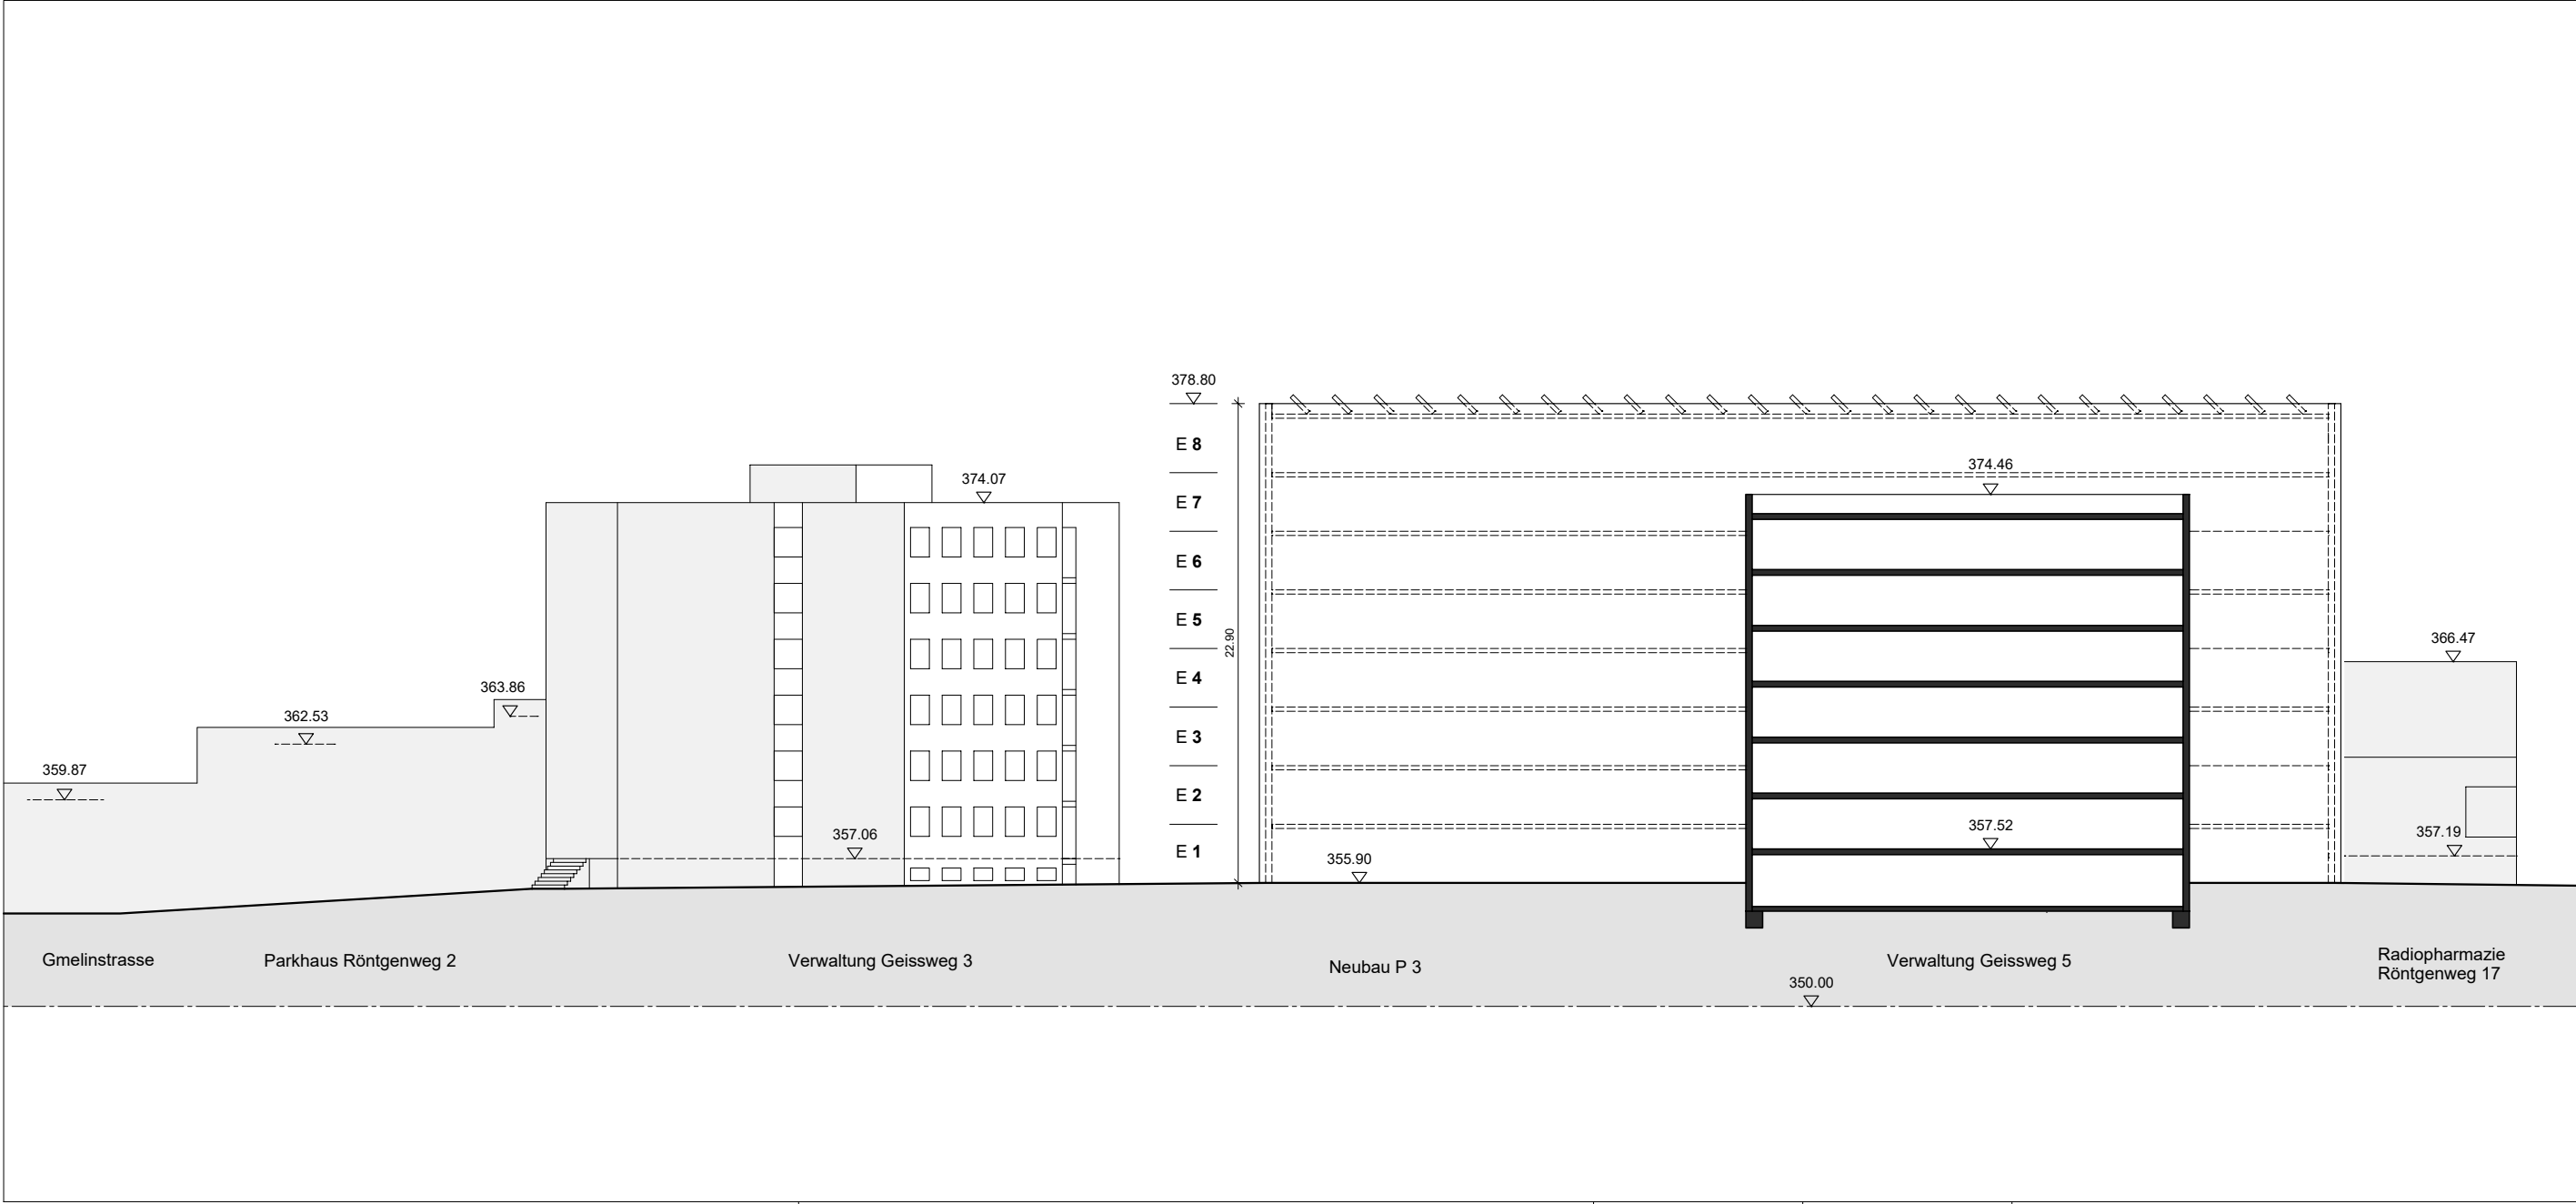

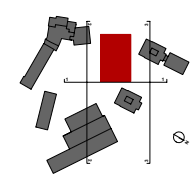BAUVORANFRAGE	
PROJEKT	
Neubau Parkhaus P3 Röntgenweg 72076 Tübingen	
BAUHERR	
	
PLANBEZEICHNUNG	
Abwicklung Schnitt 3-3	
	PLAN-NR.: B 03
FORMAT 690x297	MAßSTAB 1 : 200
DATUM 11.04.2023	GEZEICHNET KF
BAUHERR	
ARCHITEKT	