


# Anlage 5 zur Vorlage 546a/2023

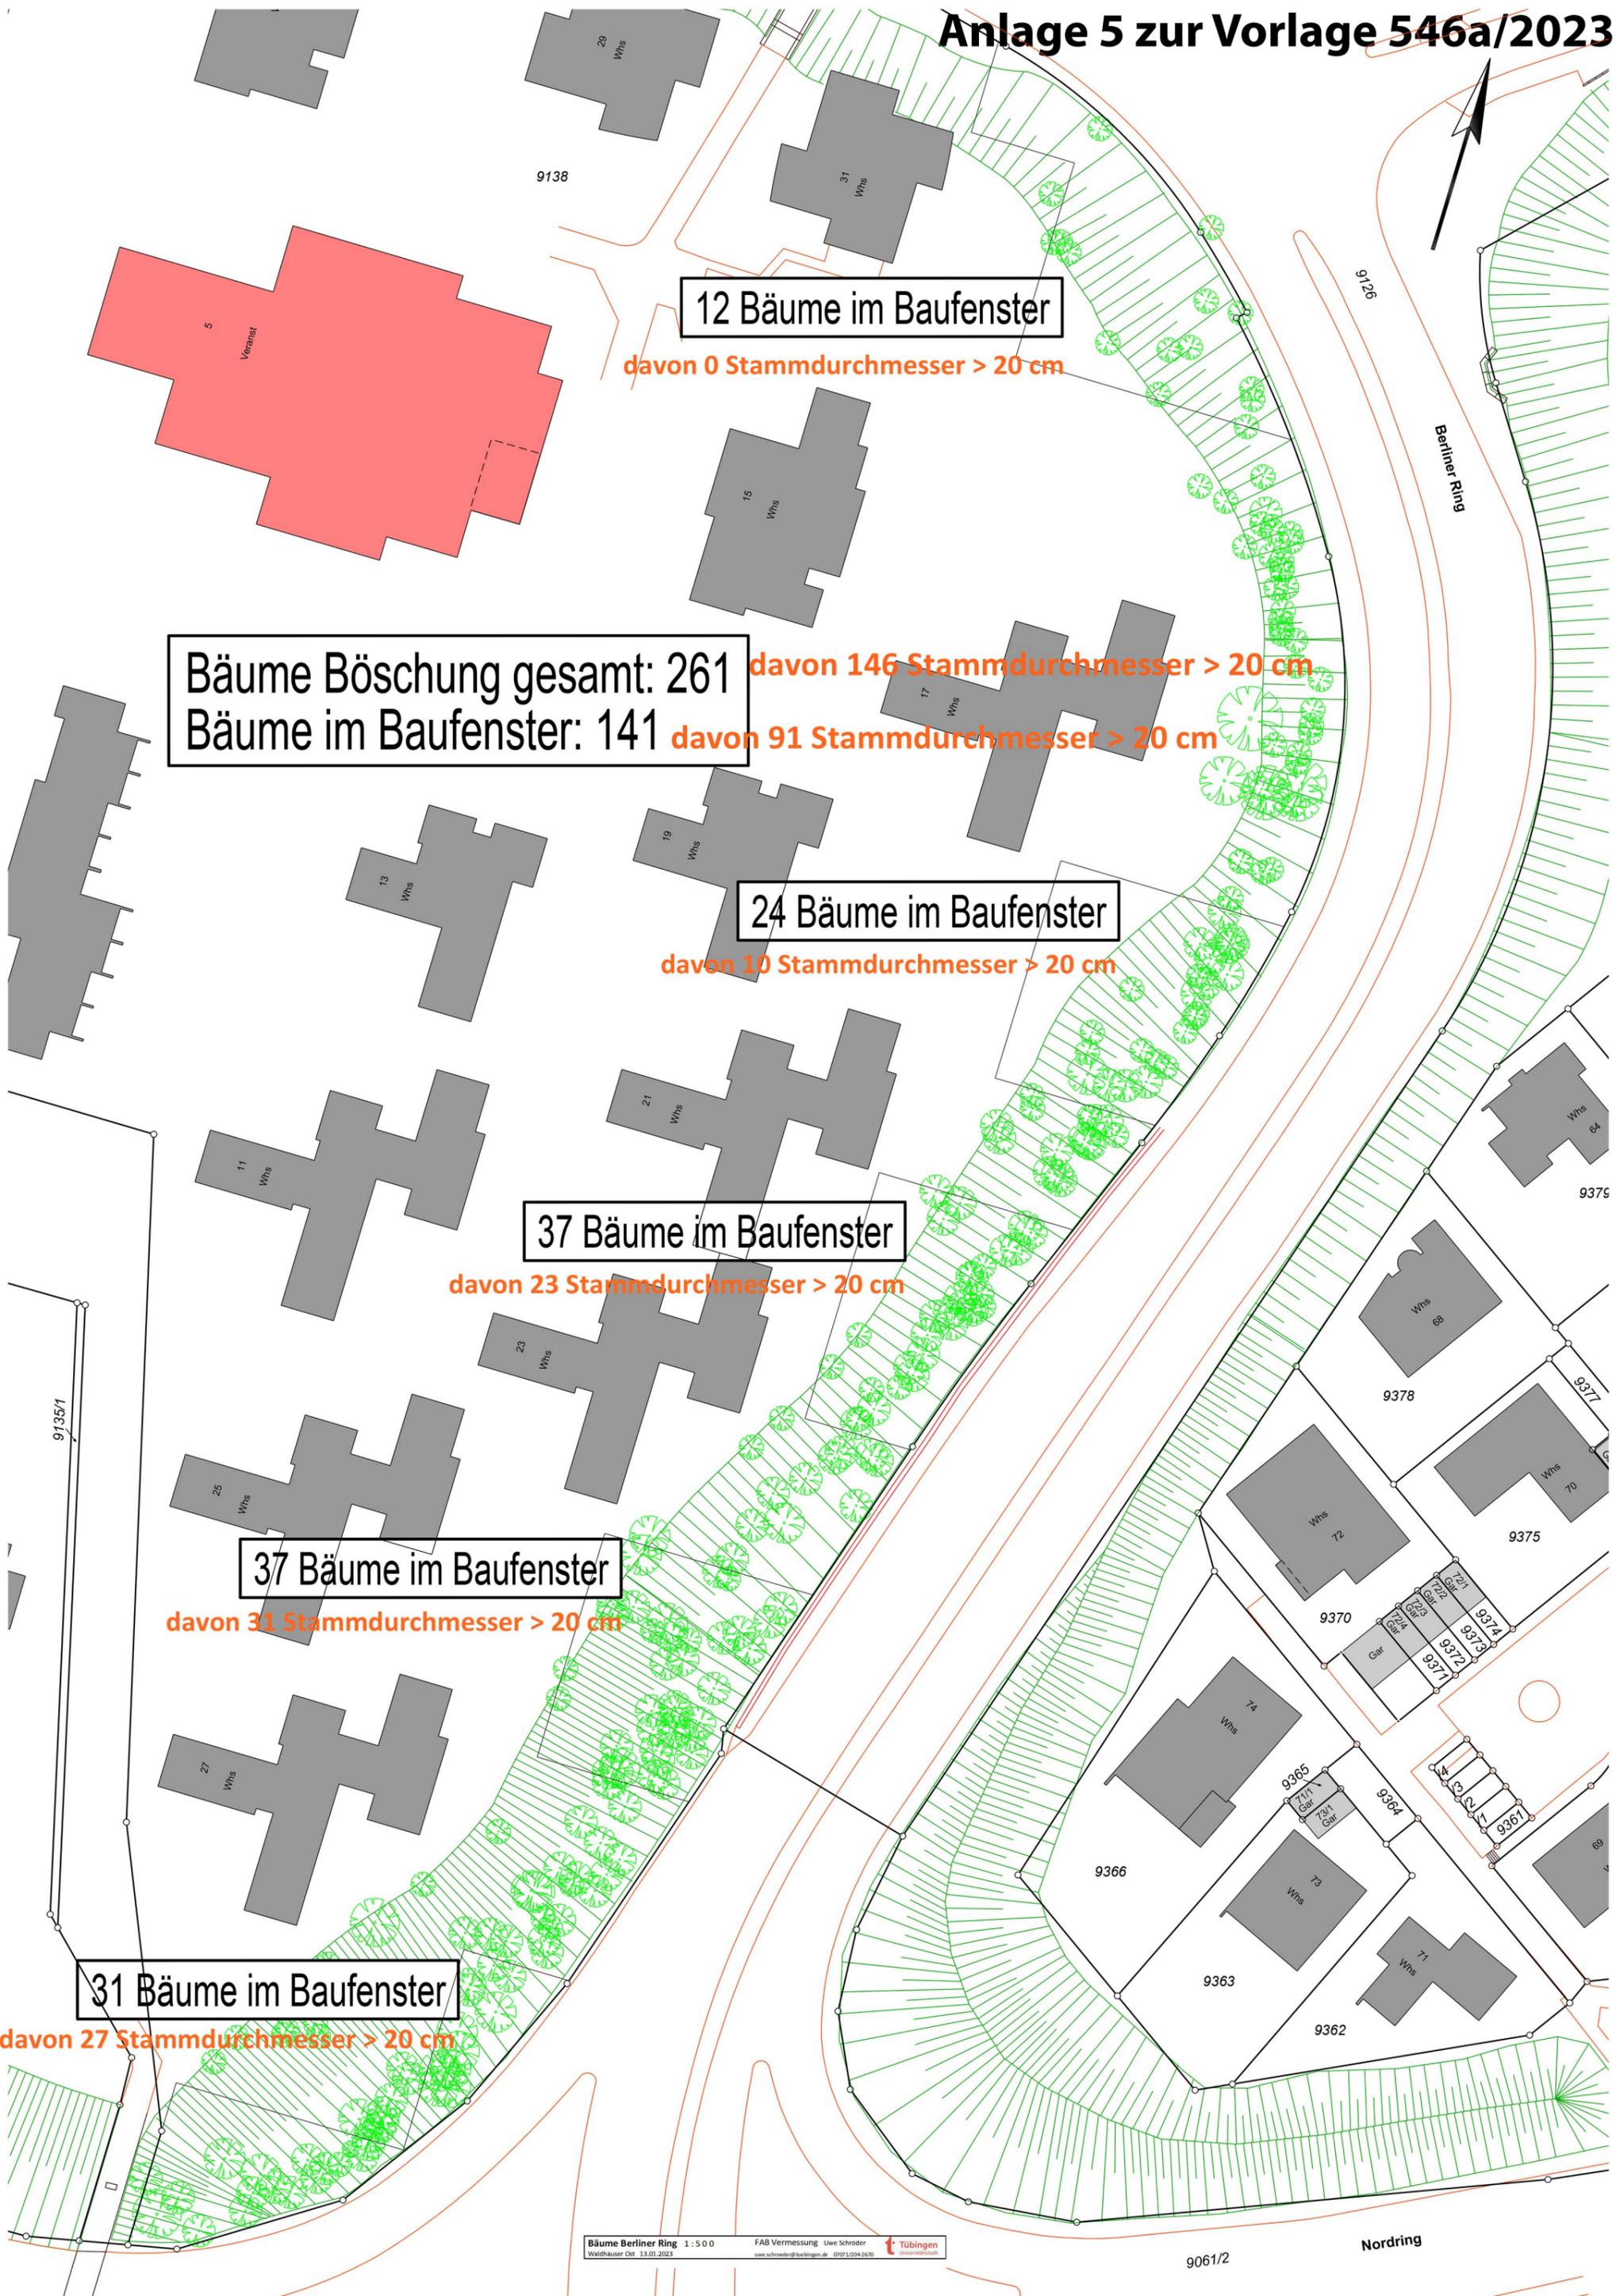

12 Bäume im Baufenster

davon 0 Stammdurchmesser > 20 cm

Bäume Böschung gesamt: 261  
Bäume im Baufenster: 141

davon 146 Stammdurchmesser > 20 cm

davon 91 Stammdurchmesser > 20 cm

24 Bäume im Baufenster

davon 10 Stammdurchmesser > 20 cm

37 Bäume im Baufenster

davon 23 Stammdurchmesser > 20 cm

37 Bäume im Baufenster

davon 31 Stammdurchmesser > 20 cm

31 Bäume im Baufenster

davon 27 Stammdurchmesser > 20 cm