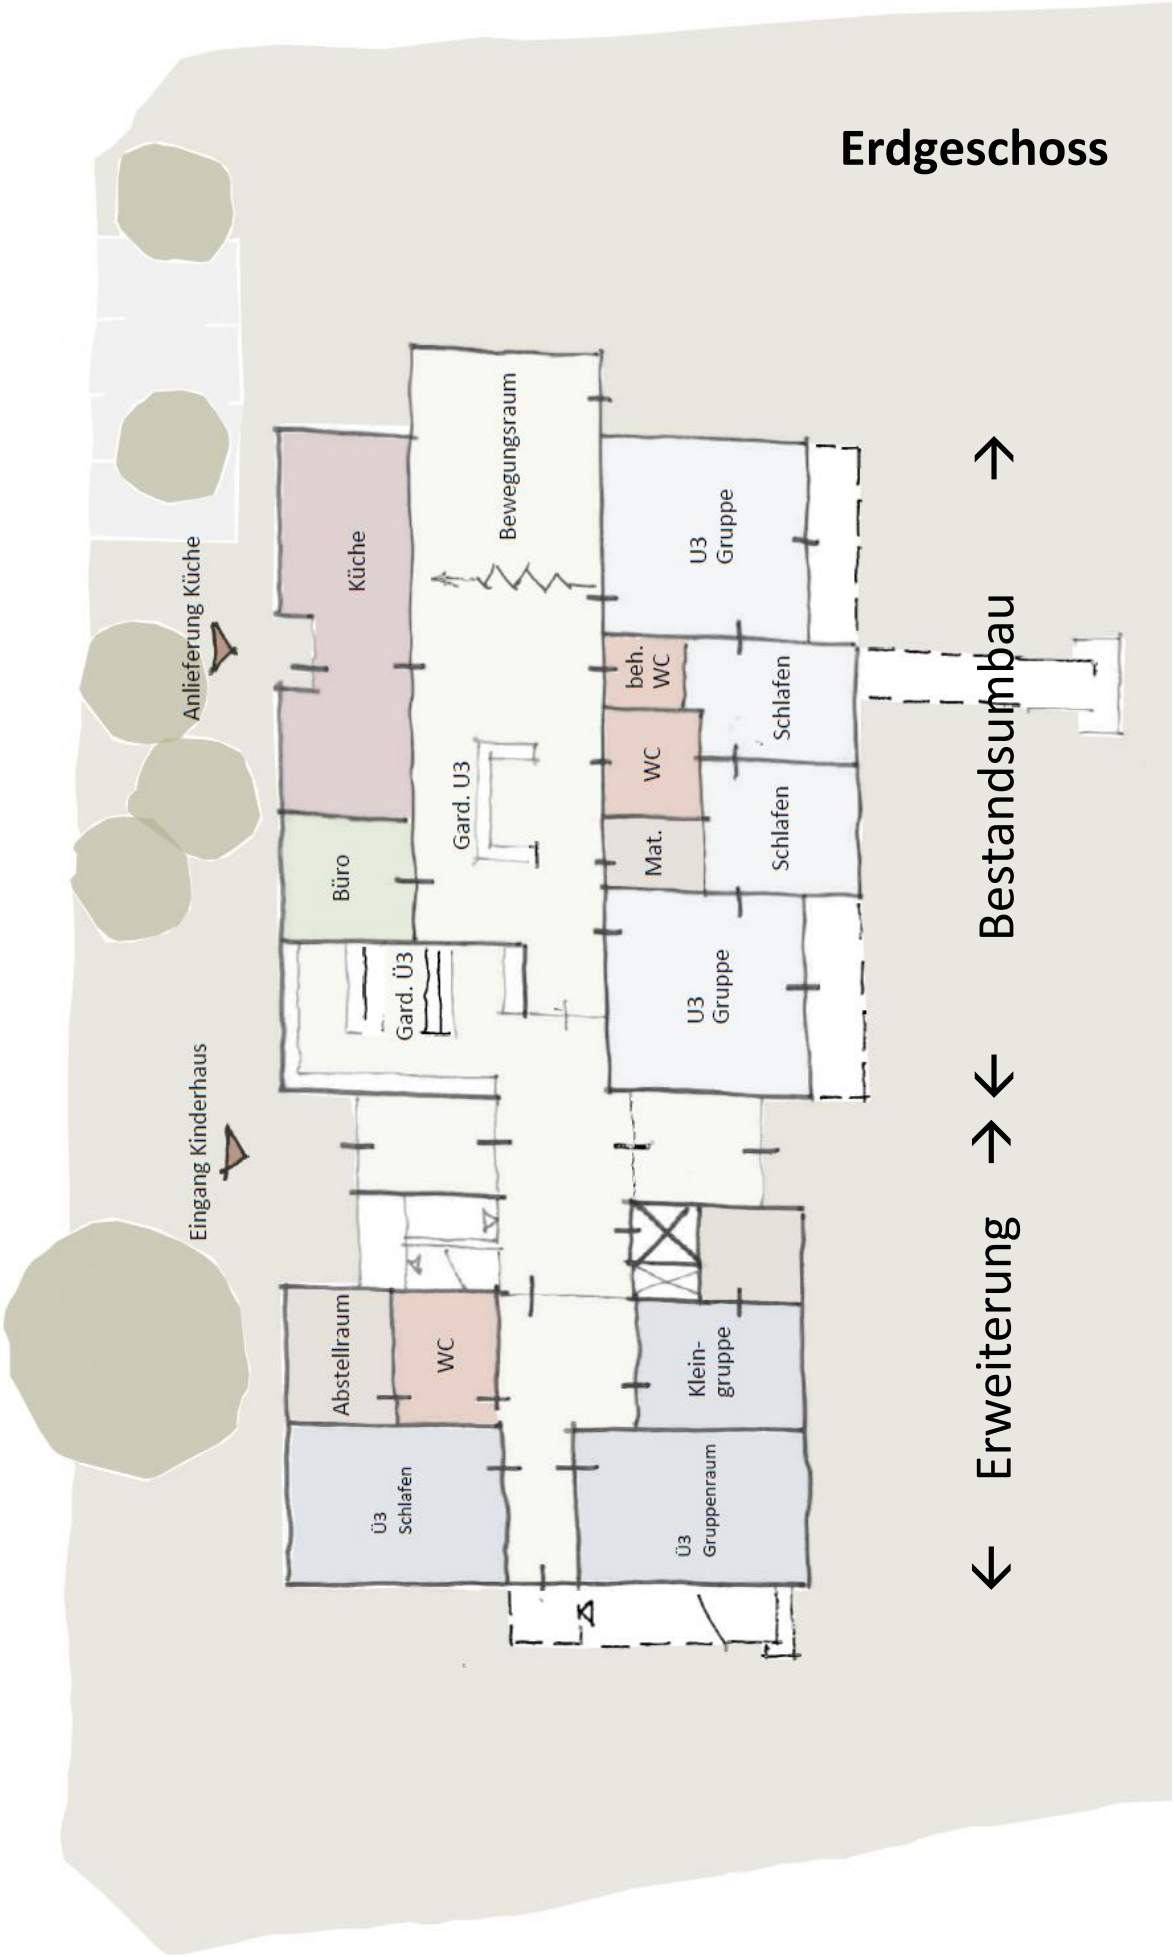
Erdgeschoss
Anlieferung Küche
Eingang Kinderhaus
Küche
Büro
Gard. Ü3
Gard. U3
Bewegungsraum
U3 Gruppe
beh. WC
WC
Mat.
Schlafen
Schlafen
U3 Gruppe
Abstellraum
WC
Ü3 Schlafen
Ü3 Gruppenraum
Klein-gruppe
Erweiterung
Bestandsumbau
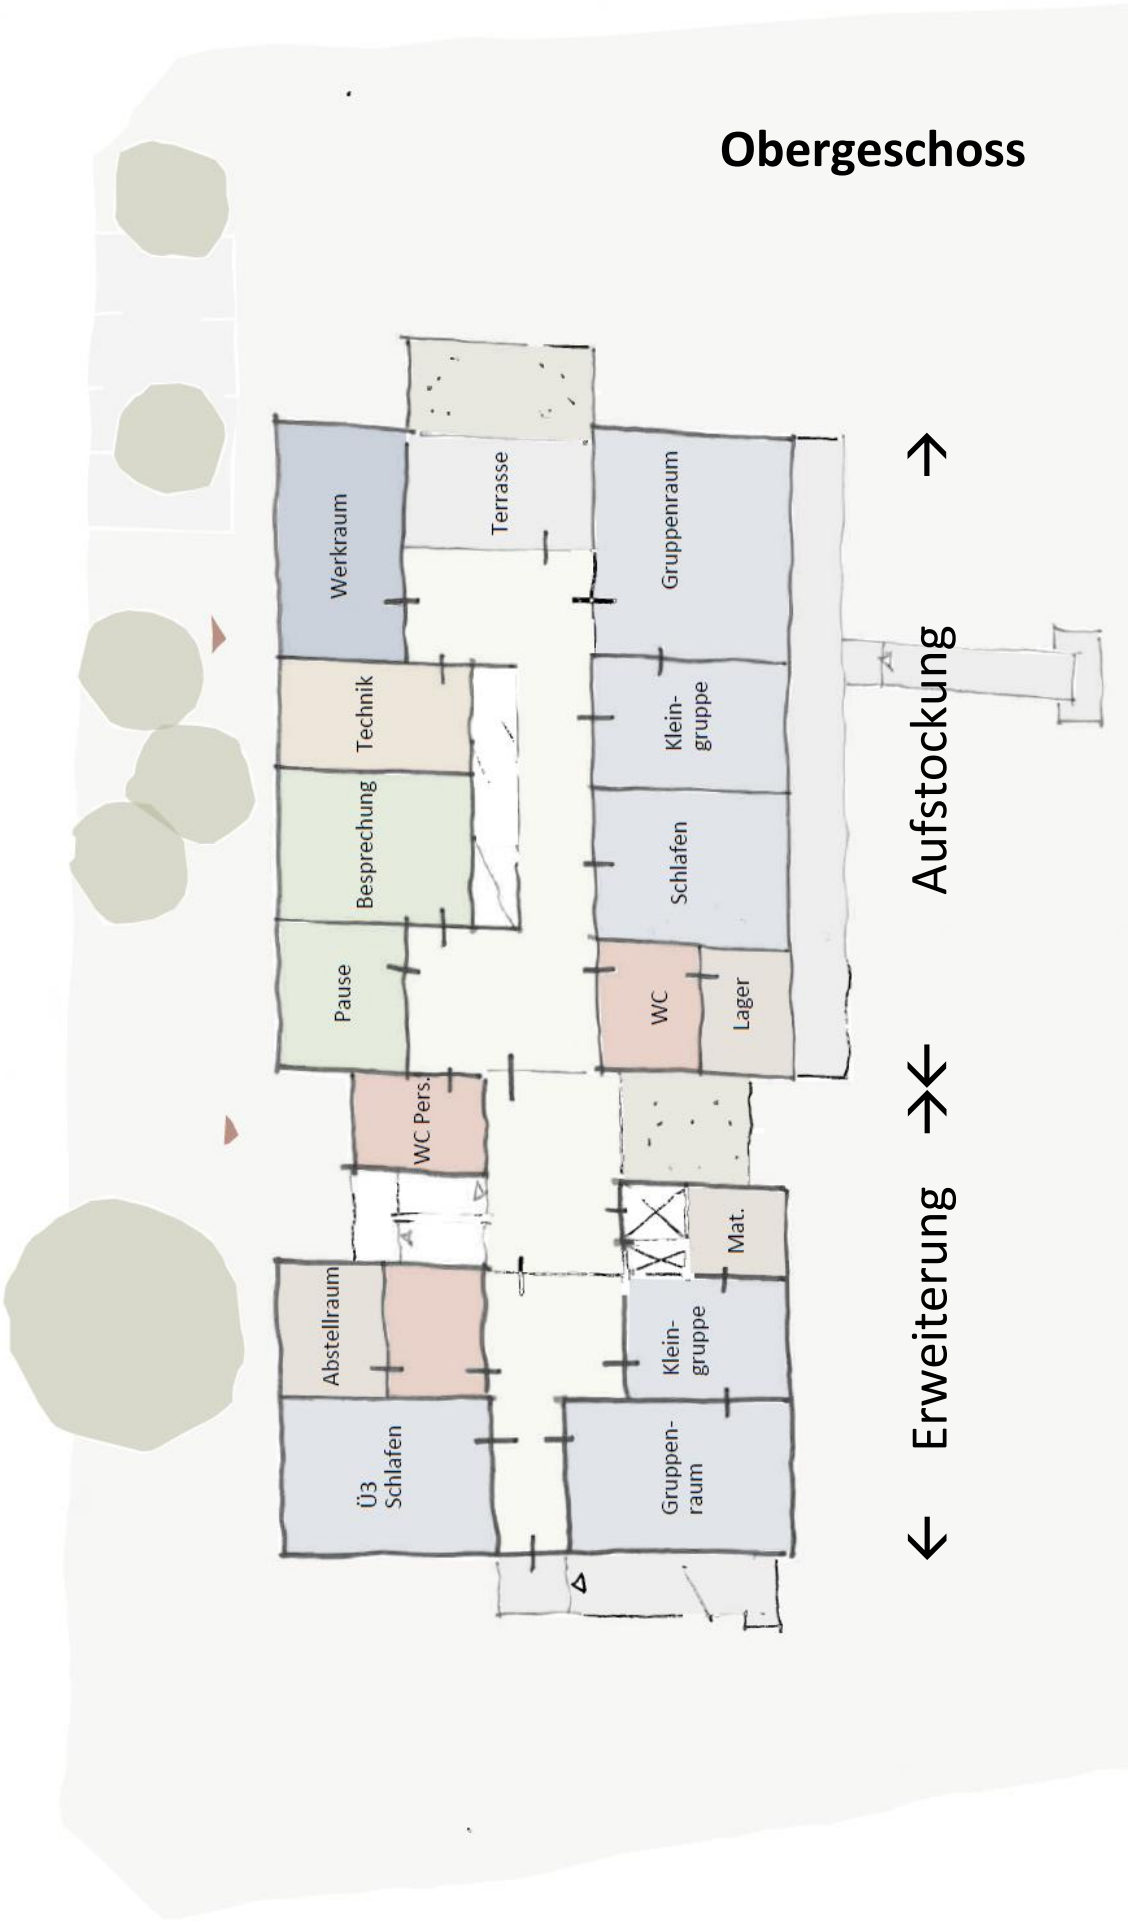
Obergeschoss