





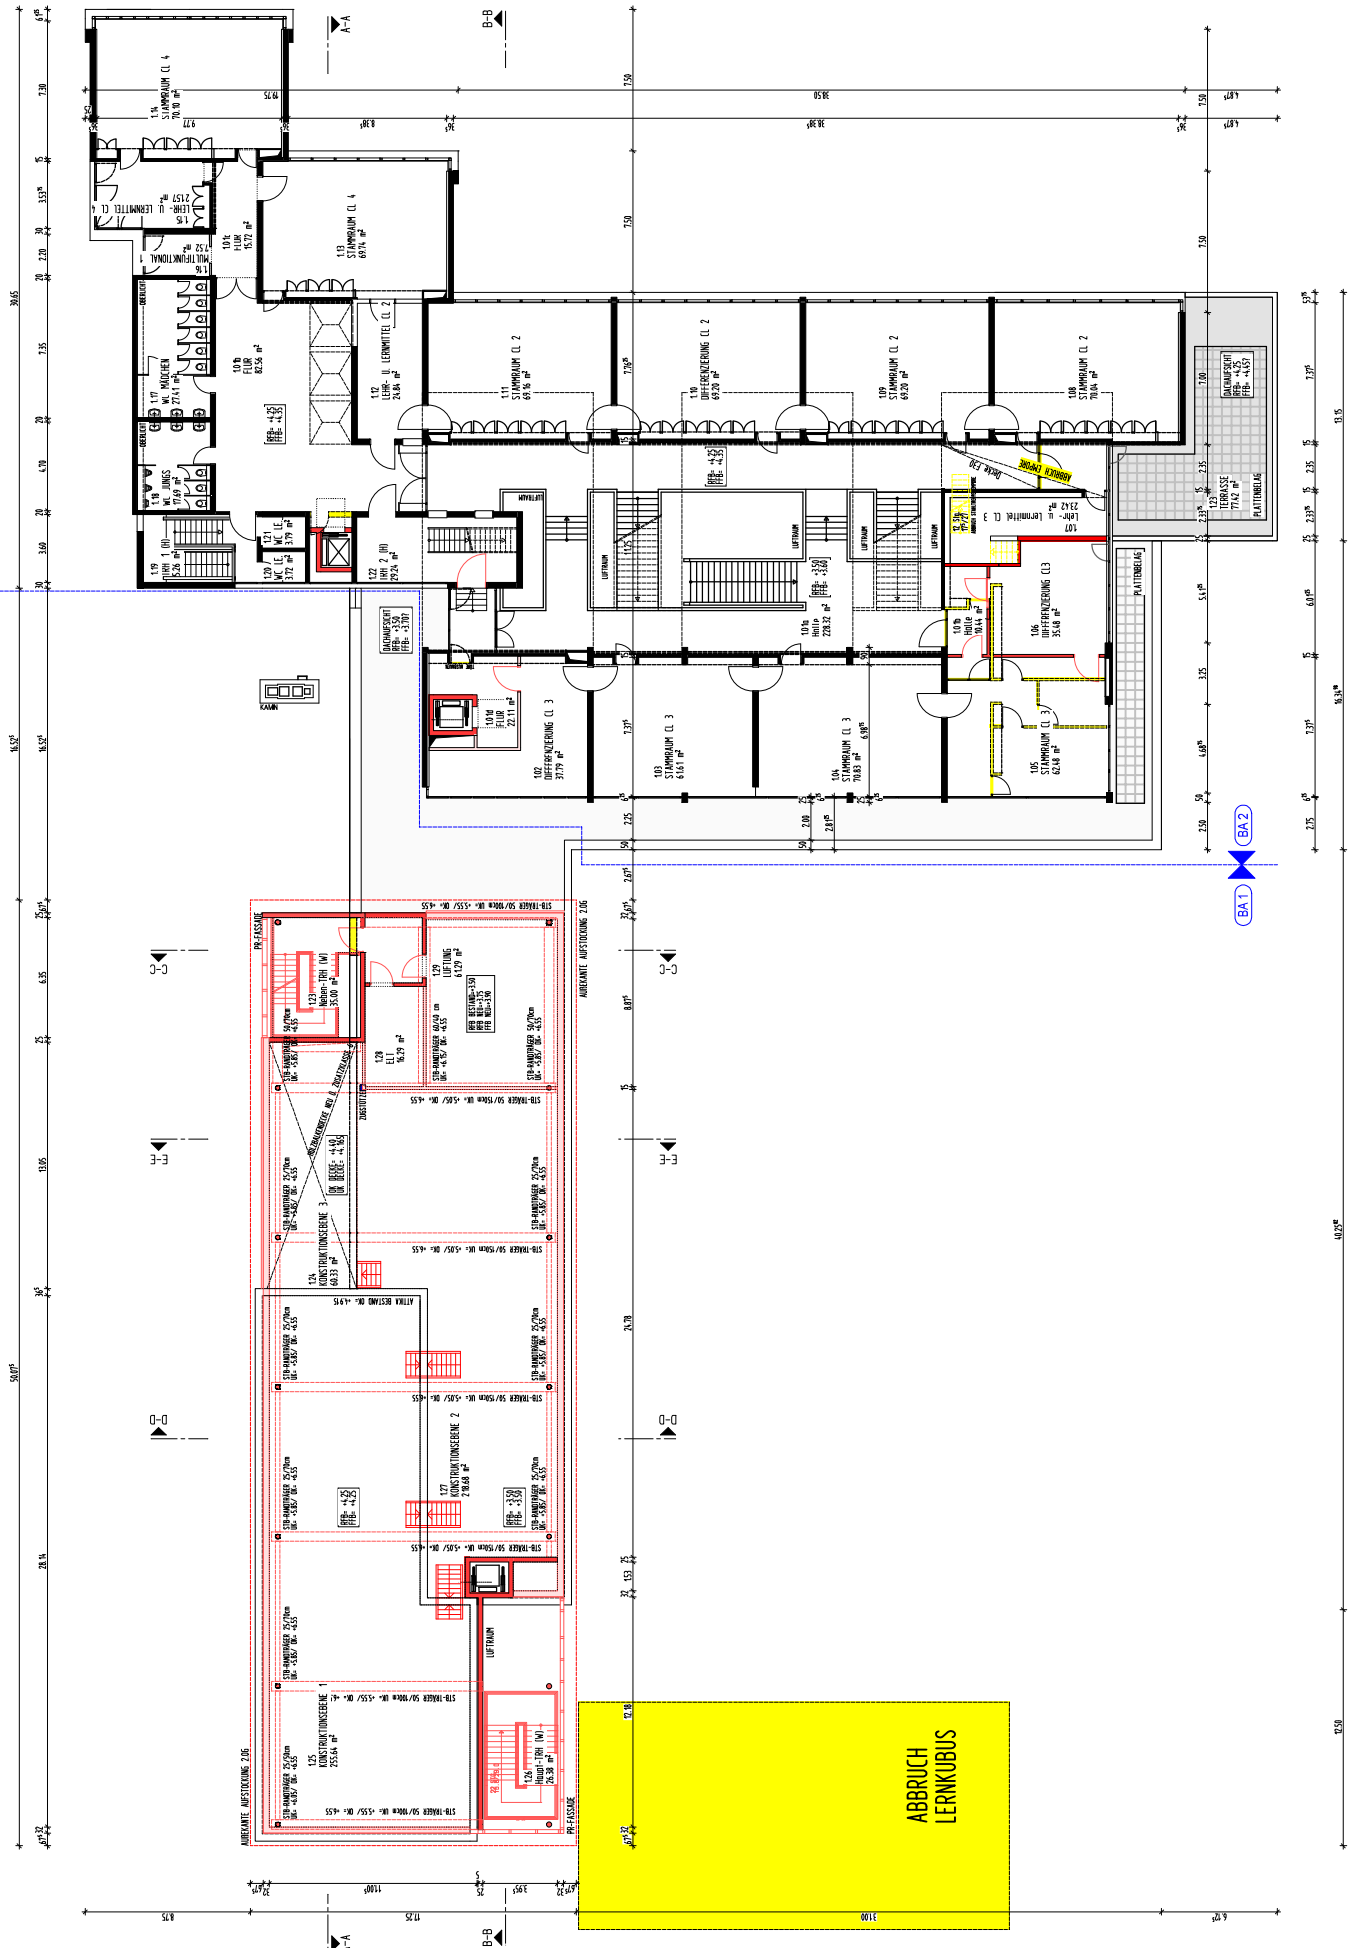

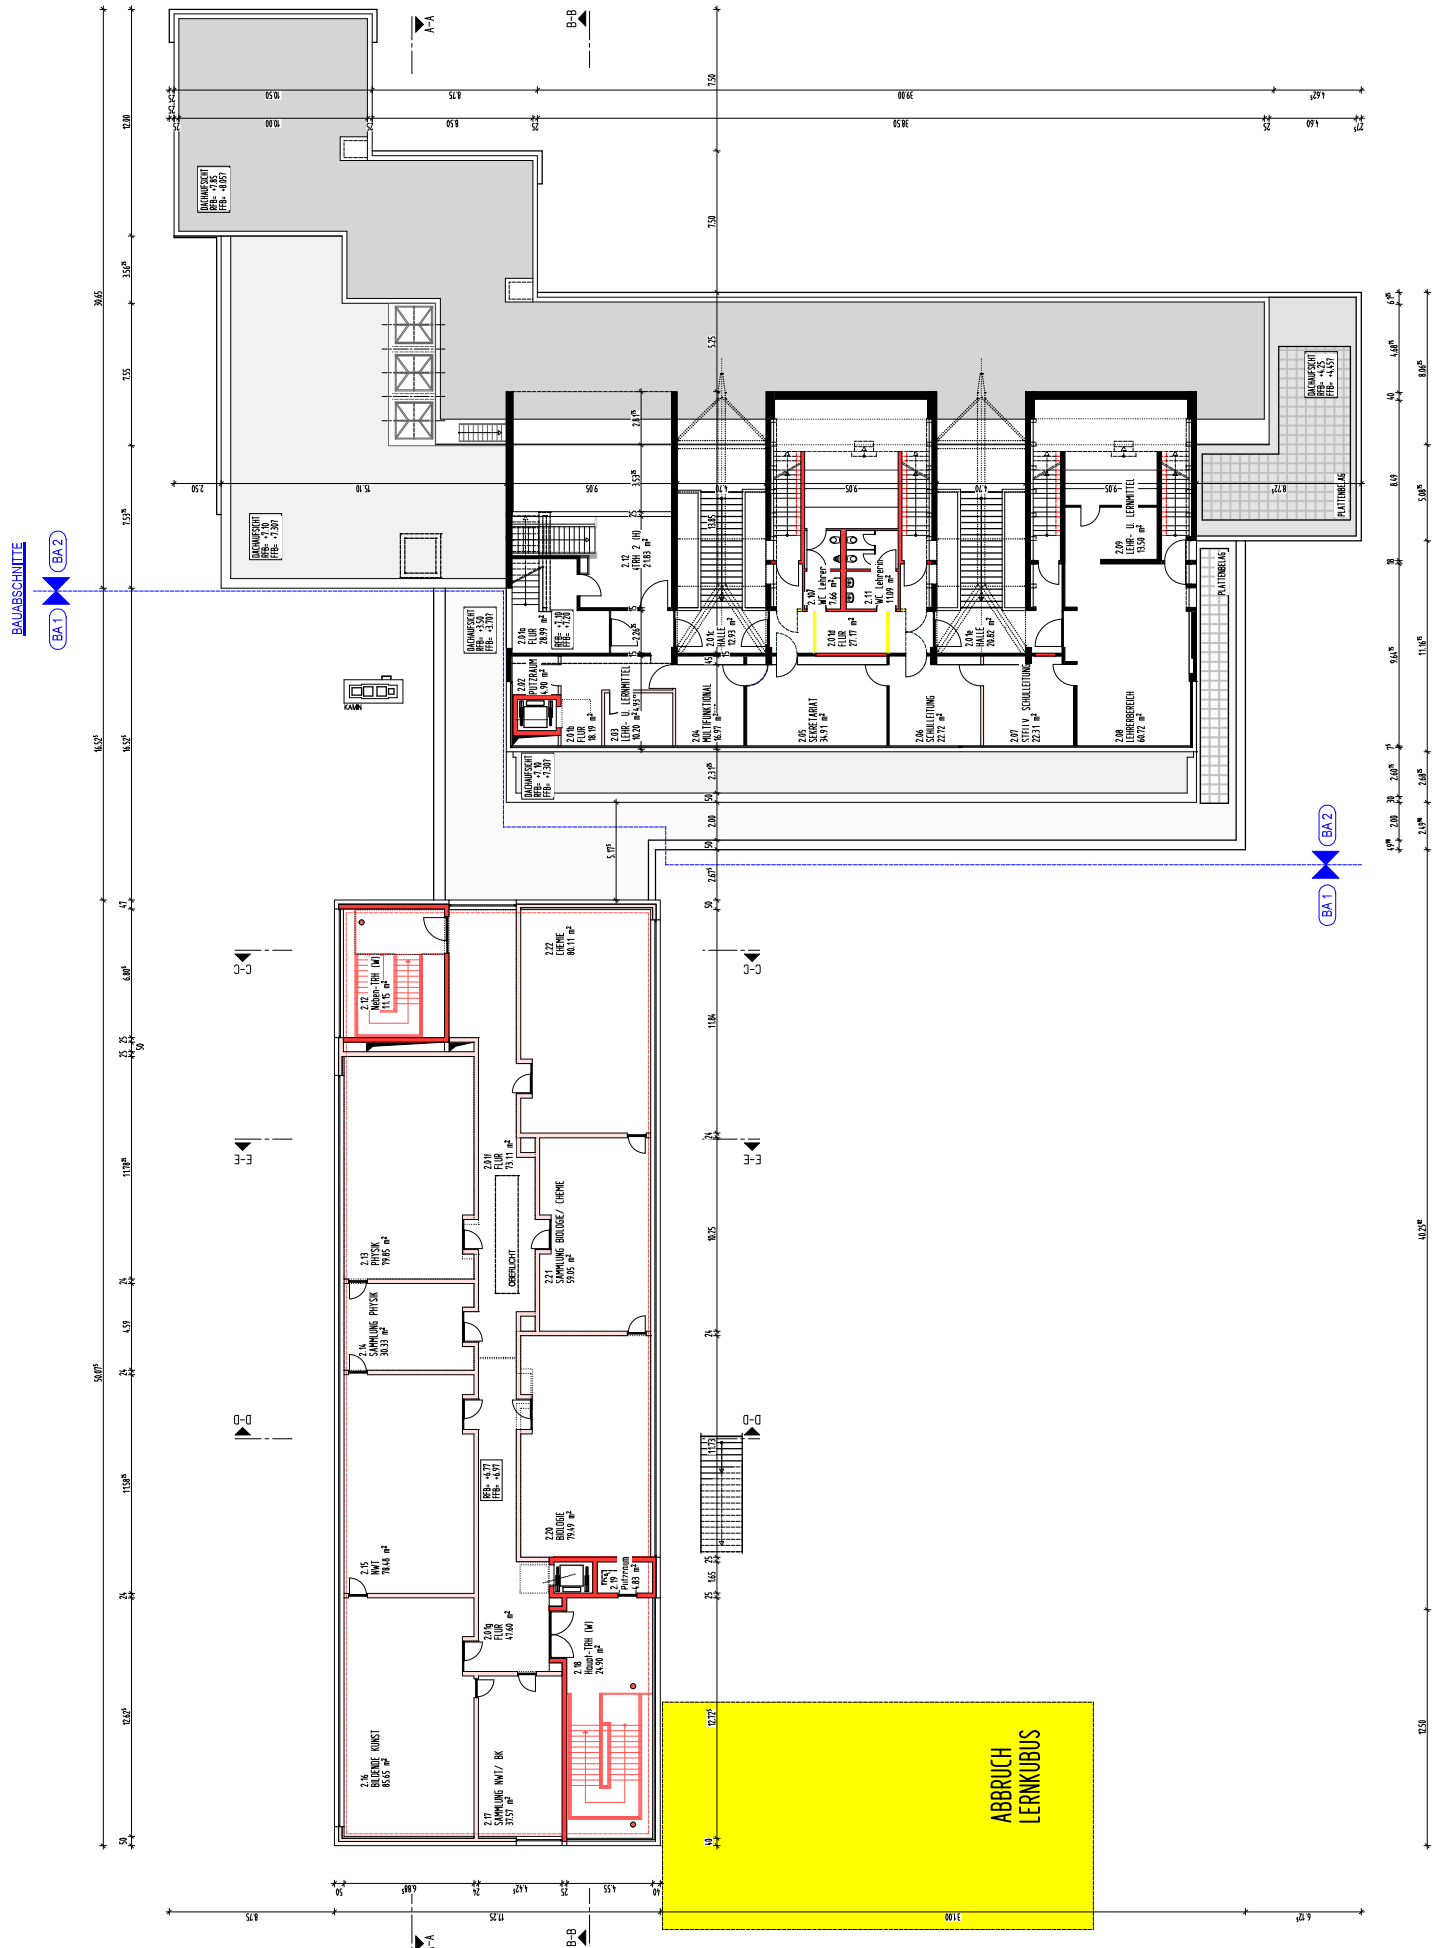


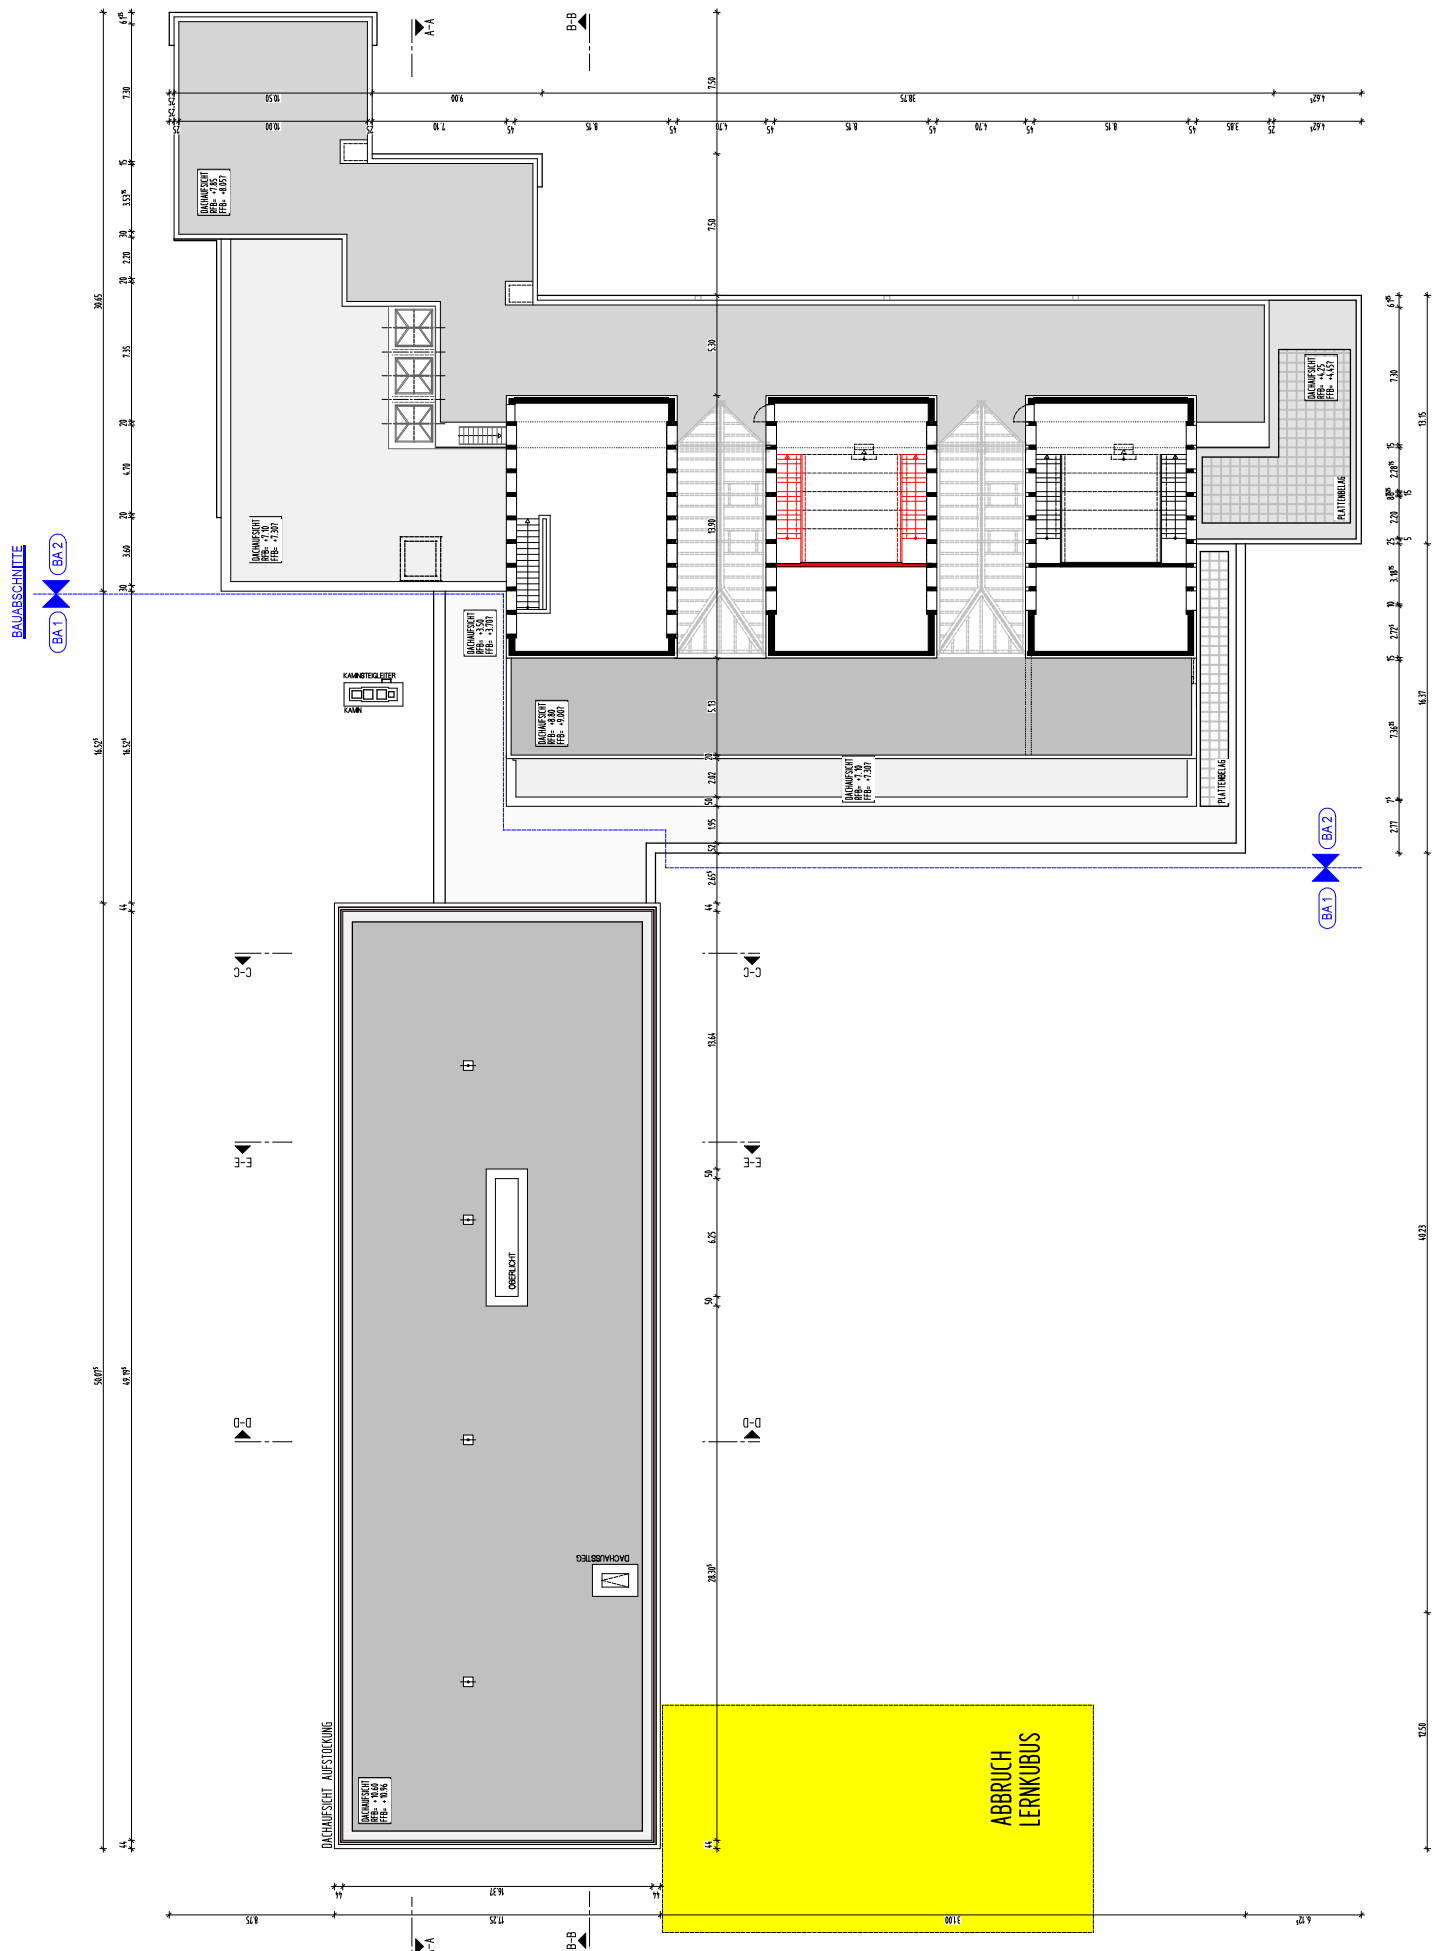


LÄNGSSCHNITT A-A (DURCH NEBEN-TRH) M 1:100

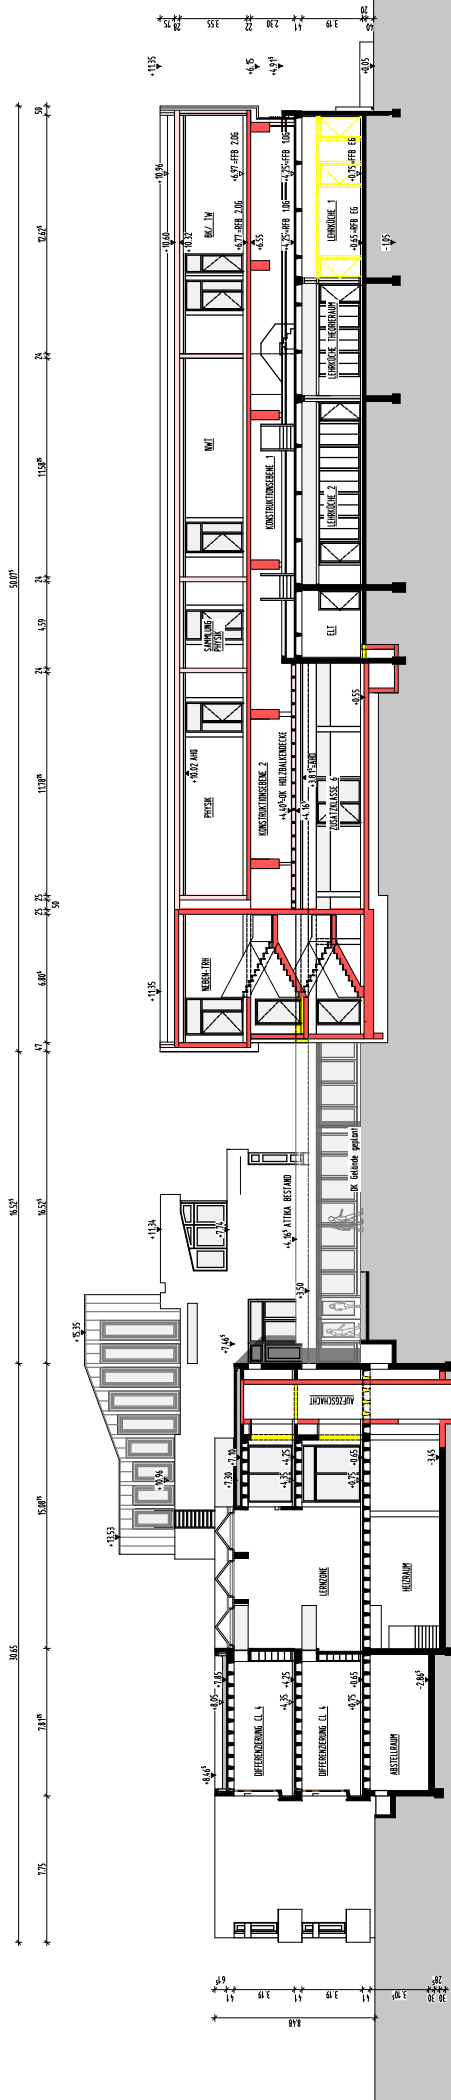


QUERSCHNITT C-C (DURCH ZUSATZKLASSE 6) M 1:100

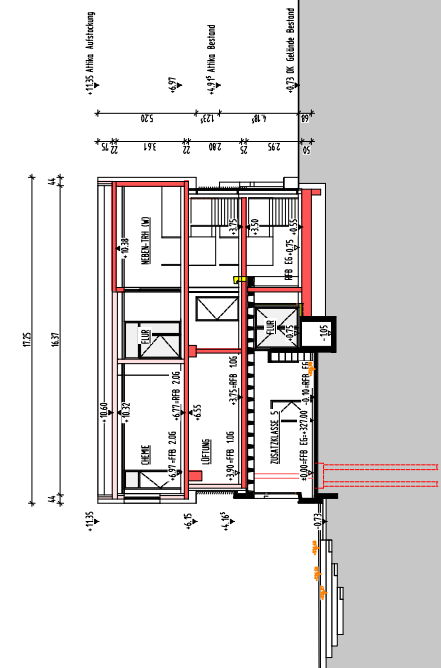


QUERSCHNITT D-D (DURCH LEHRKÜCHE) M 1:100

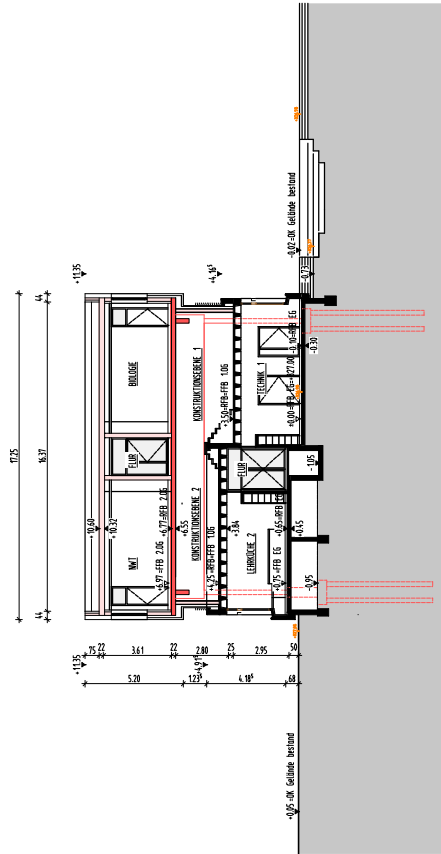

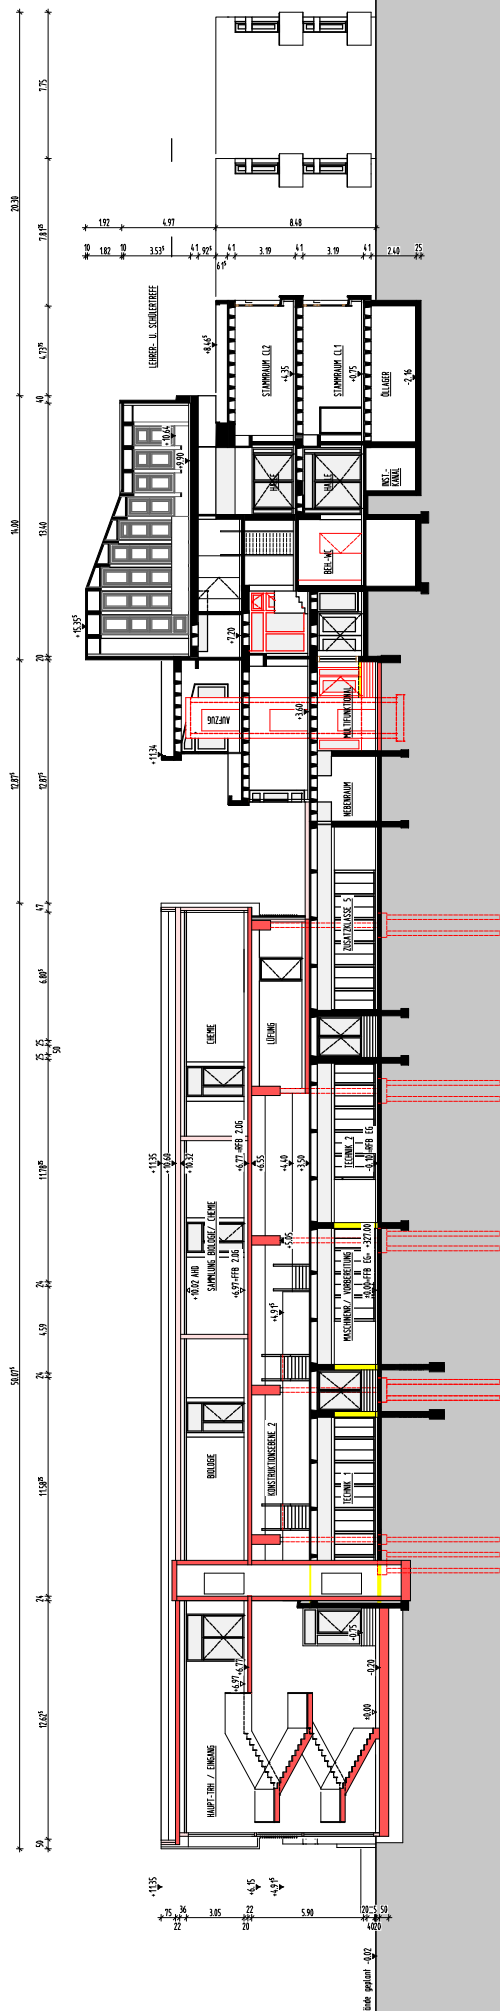

LÄNGSSCHNITT B-B (DURCH HAUPT-TRH) M 1:100

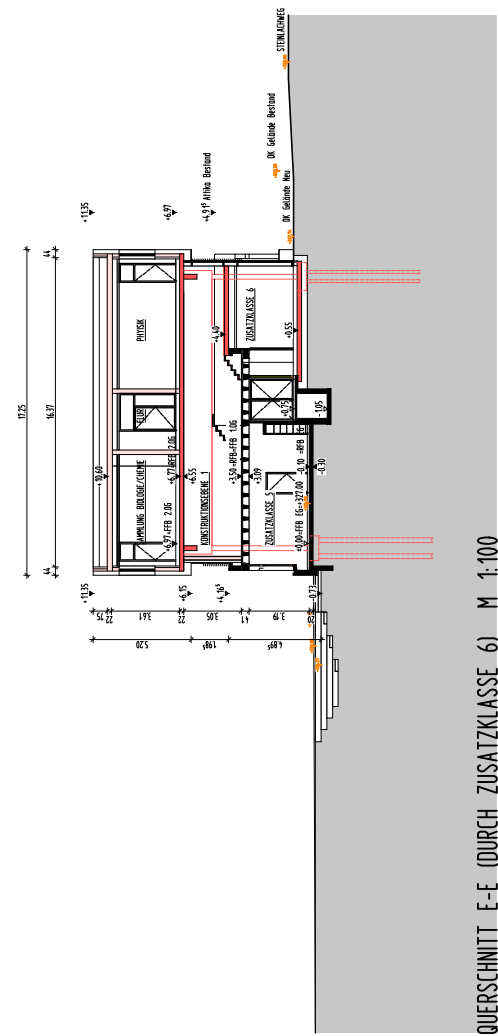

QUERSCHNITT E-E (DURCH ZUSATZKLASSE 6) M 1:100

2/2024 - Anl.2 - Entwurf - Ansichten O+N



