


ANSICHT NORD

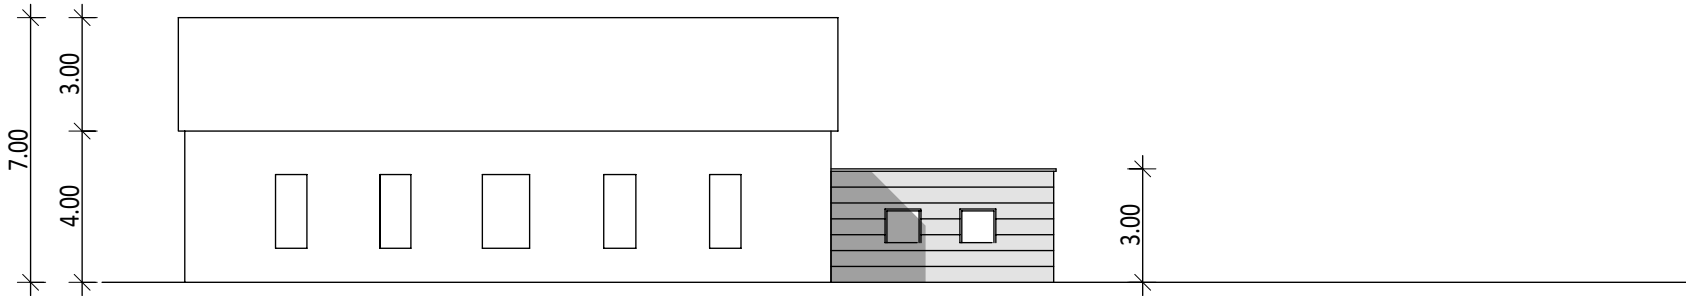

ANSICHT SÜD

PLANVERFASSER:
C. Hochmann

BAUVORHABEN:

JH BRICKS - ERWEITERUNG
Europastraße 17, 72072 Tübingen
Flst. Nr. 5676/8

BAUHERR:

Tübingen
Universitätsstadt

ANSICHTEN
M. 1:200

Fachabteilung Hochbau
Brunnenstraße 3, 72074 Tübingen

Stand: Okt 2024

JH Bricks Erweiterung
Gedruckt am: 21.10.2024 08:39
CH