Fassadenschnitt / Teilansicht Sockelbereiche

Fassadenschnitt / Teilansicht Pflegebereiche

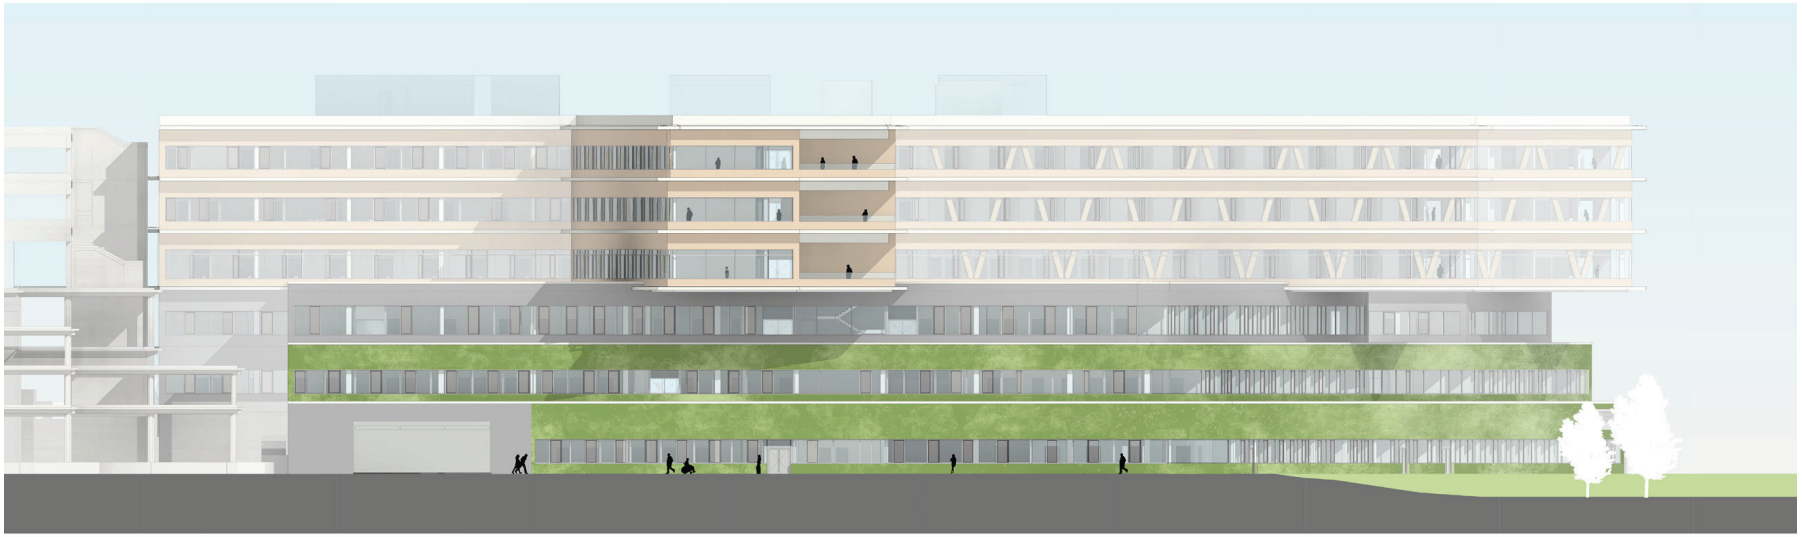

Ansicht West

Index	Änderungen	GEPRÜFT	Datum

Plan erstellt
WAHP
Plan geprüft
-

Urplanfirma
ARGE WAHP
Tübinger Straße 16
70178 Stuttgart
Tel. –
E-Mail –

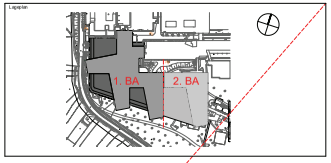

Projektnummer
00042119201000999
Dokument
E0E4119D0100100 240619-004

Bauherr
Vermögen und Bau Baden-Württemberg
Amt Tübingen
Schnarrenbergstraße 1
72076 Tübingen
Tel. 07071 29-0
Fax 07071 29-2911
E-Mail poststelle-tue@vbv.bw.de

DATEINAME_XREF

Projekt
NMK-Gelenkbau, Tübingen
Alfried-Müller-Strasse 12
Tübingen, Baden-Württemberg 72076
Deutschland

Maßstab
Neubau
Projektstufe
LP3

LANDSCHAFTARBEITSANCHEIDE
240619-004
Plandatum
2024.11.08
Maßstab

Planbezeichnung
NMK 1. BA
Fernperspektive

Plankopf
A0
Plan erstellt
WAHP
Plan geprüft
-
Projektleiter
-
Vorgang
Änderungsindex
-
Leitstelle des Amtes
-