



Anlage 2b

Schnitt B - B Salzsiloanlage

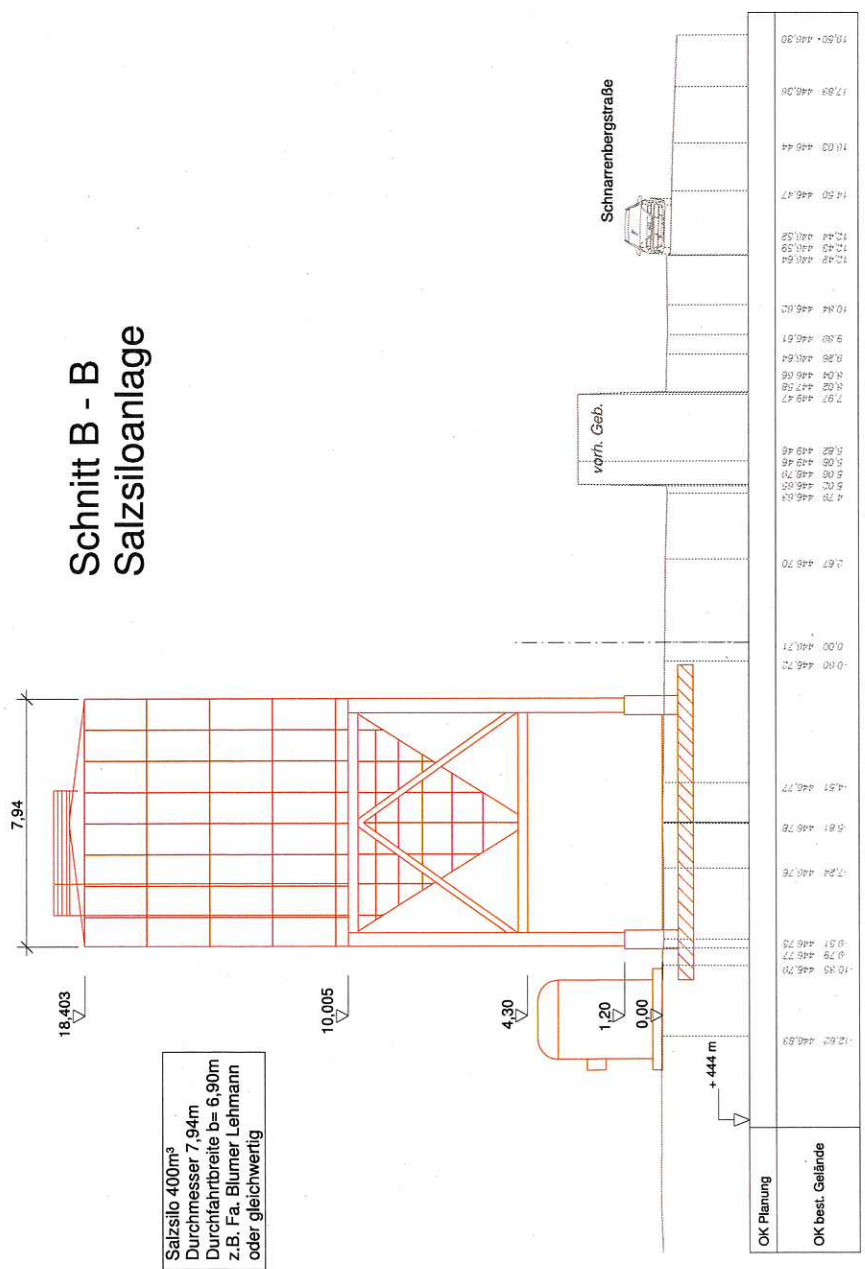

Salzsilo 400m³
Durchmesser 7,94m
Durchfahrbreite b= 6,90m
z.B. Fa. Blumer Lehmann
oder gleichwertig

VORABZUG

 Fachbereich Tiefbau Technisches Rathaus Bienestraße 3, 72074 Tübingen Tel. 07141 / 204-2556 Fax 07141 / 204-4379	Anlage Nr. Plan Nr.	Datum: 04.06.2013 04.06.2013
	Bezeichnung: Erschließung Salzsiloanlage	Zeichner: C. G.
	Vorentwurf	Maßstab: 1 : 100
Alle Höhen sind Tübinger Höhen ! Tübinger Höhe = Höhe über NN - 115 mm		
Nr. Änderungsbearbeitung a b c	Veranlasser Datum Name	Name Datum Name
Plangröße: <small>Metrierte: Schnarrenbergstr. 431_2013-02-01.sxd</small>		