


Anlage = 1 Vorl 263

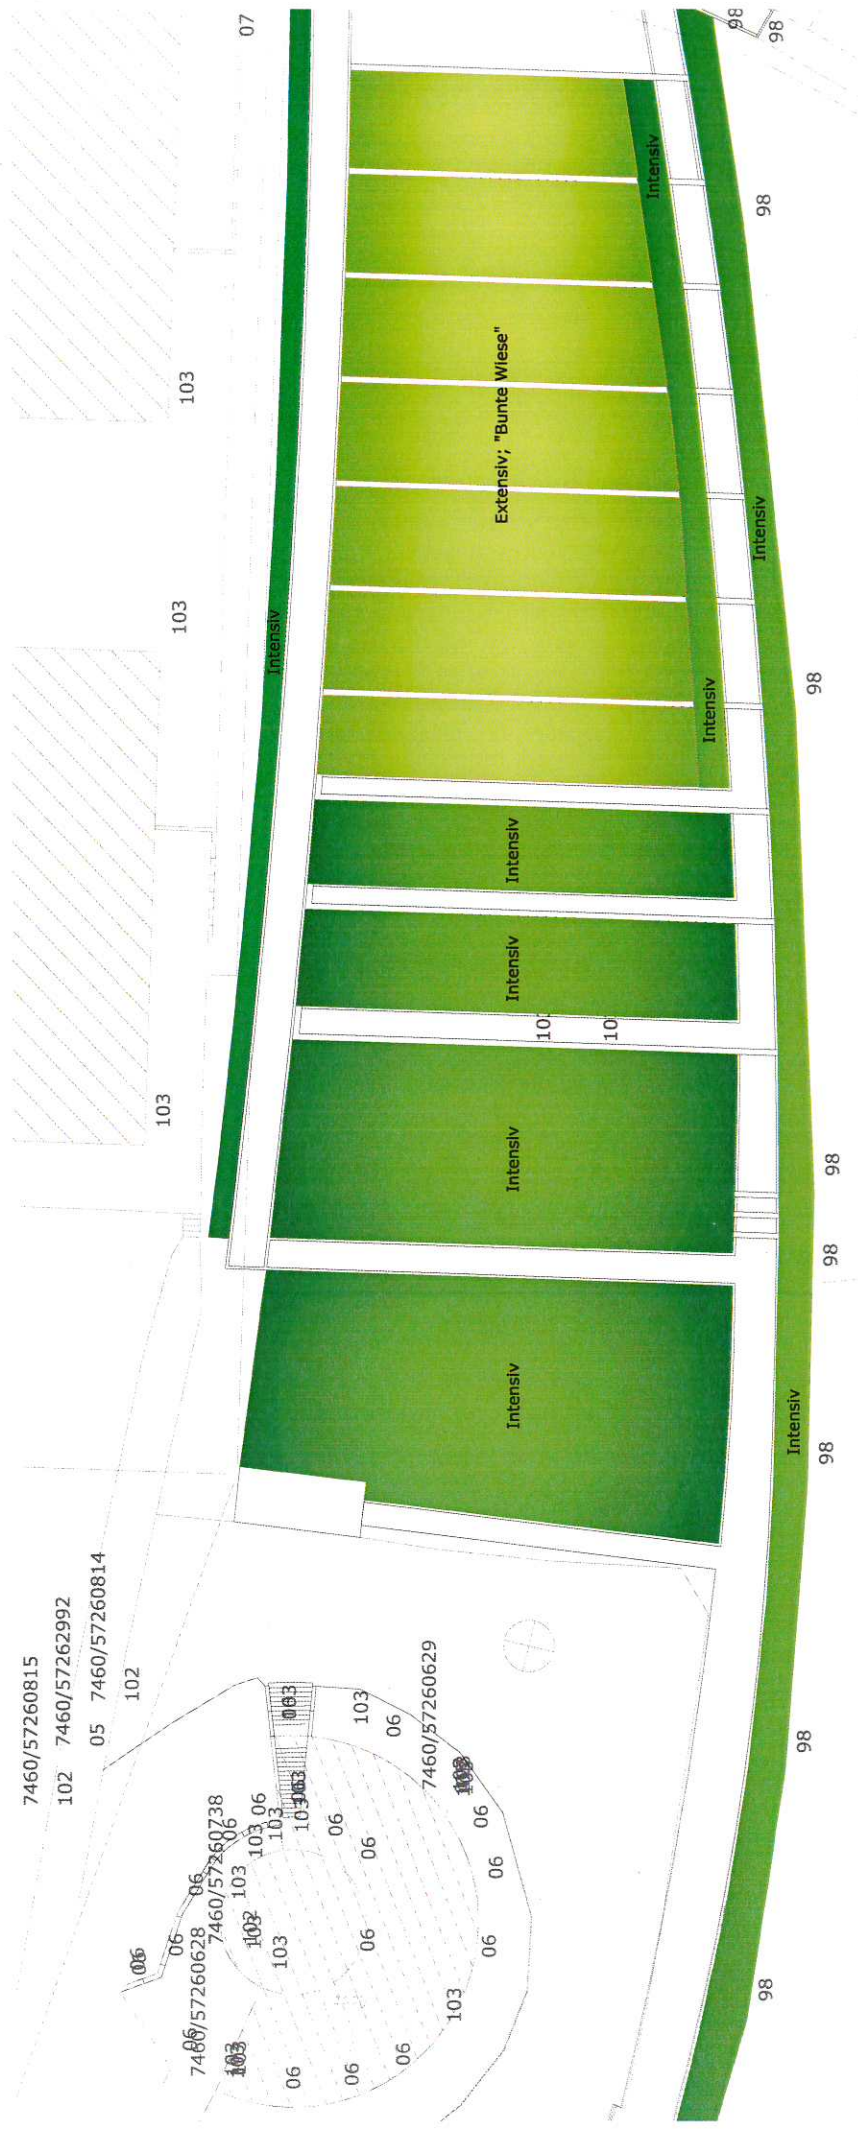


Grünflächen bei Sternwarte

Intensivpflege Rasen 5-7 Gänge/Jahr

Intensivpflege Hecke

Extensivpflege "Bunte Wiese"

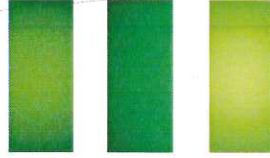

6919/6