


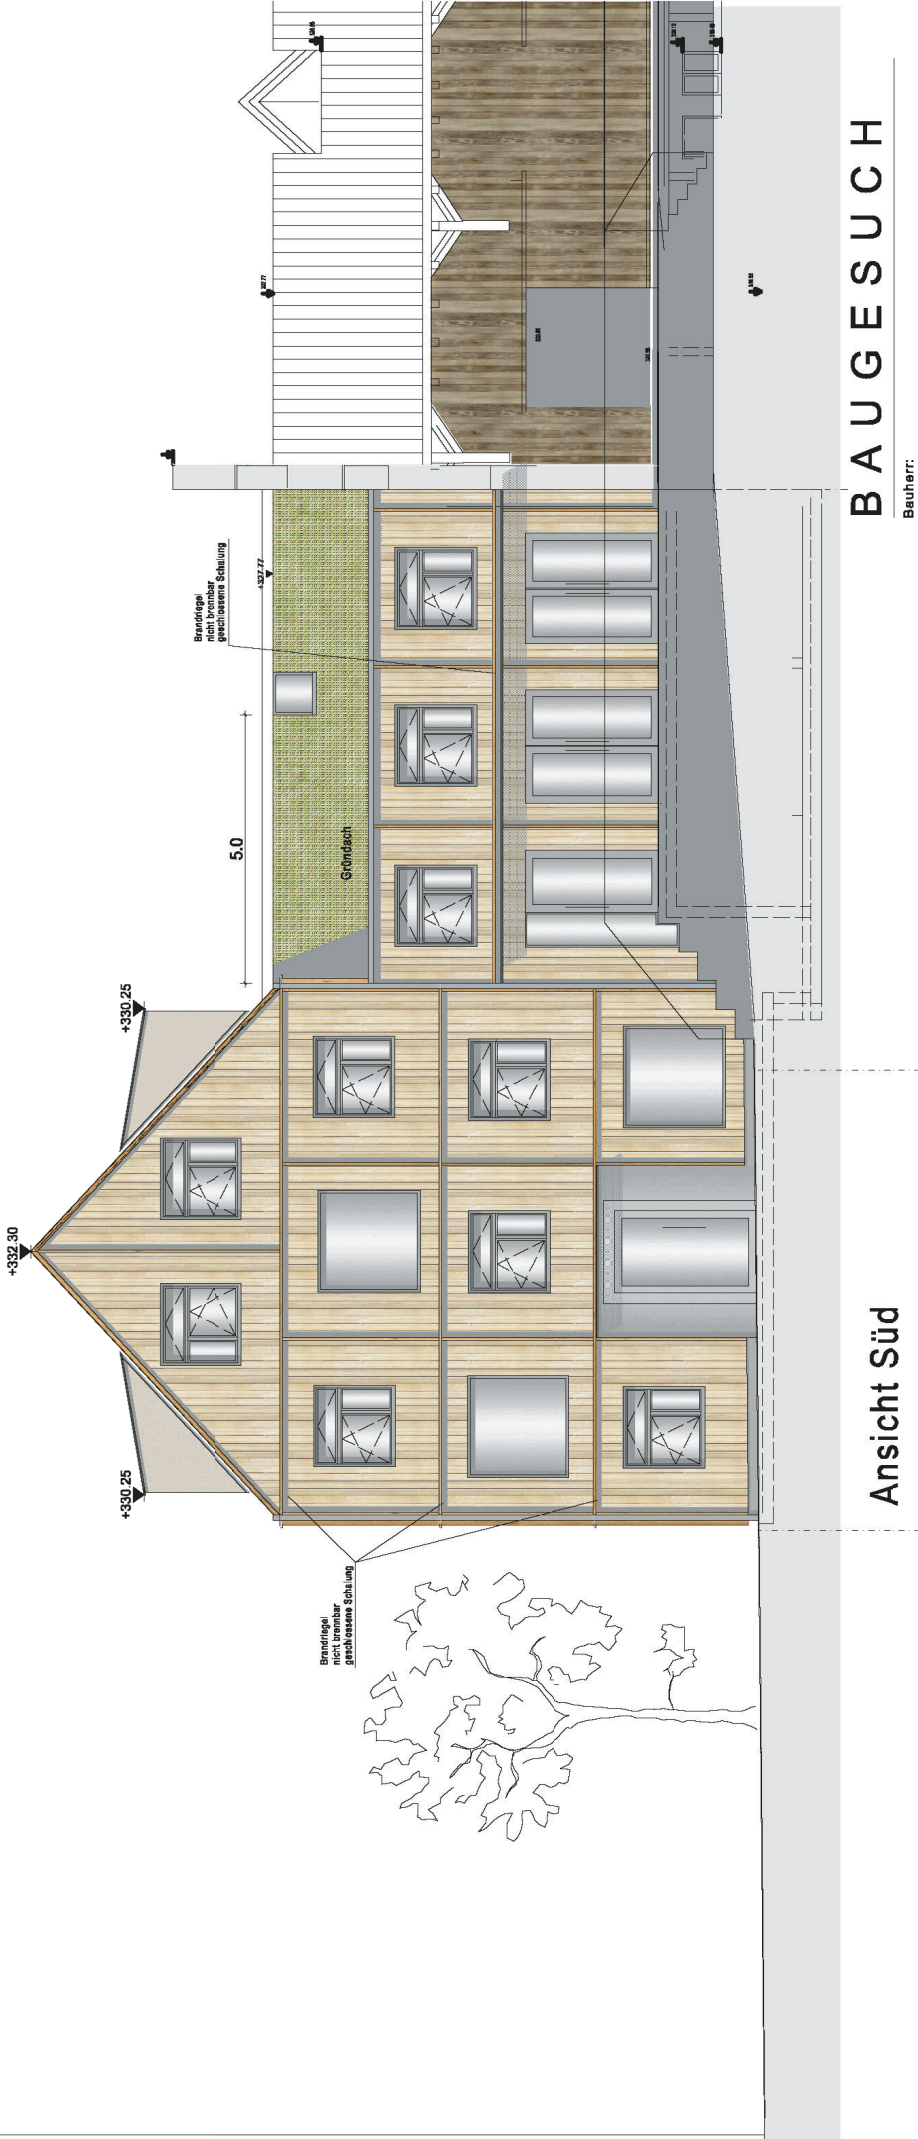

Ansicht Süd

BAUGESUCH

Beauherr: Private Baugemeinschaft Güterhalle für alle
c/o Dr. Klaus Müller-Richter
Aixer Straße 30, 72072 Tübingen

Objekt: Abbruch und Neubau Kopfbau,
Güterhalle
Eisenbahnstraße 21
72072 Tübingen

Architekt: smbw architekten
Simon Maier und Bernd Wezel BDA
Hechinger Straße 27
72072 Tübingen

Plan:	ANSICHT SÜD	Nr.	9.0
Maßstab:	1:100	Format	A3
Datum:	14.01.2025	Signatur	sm