


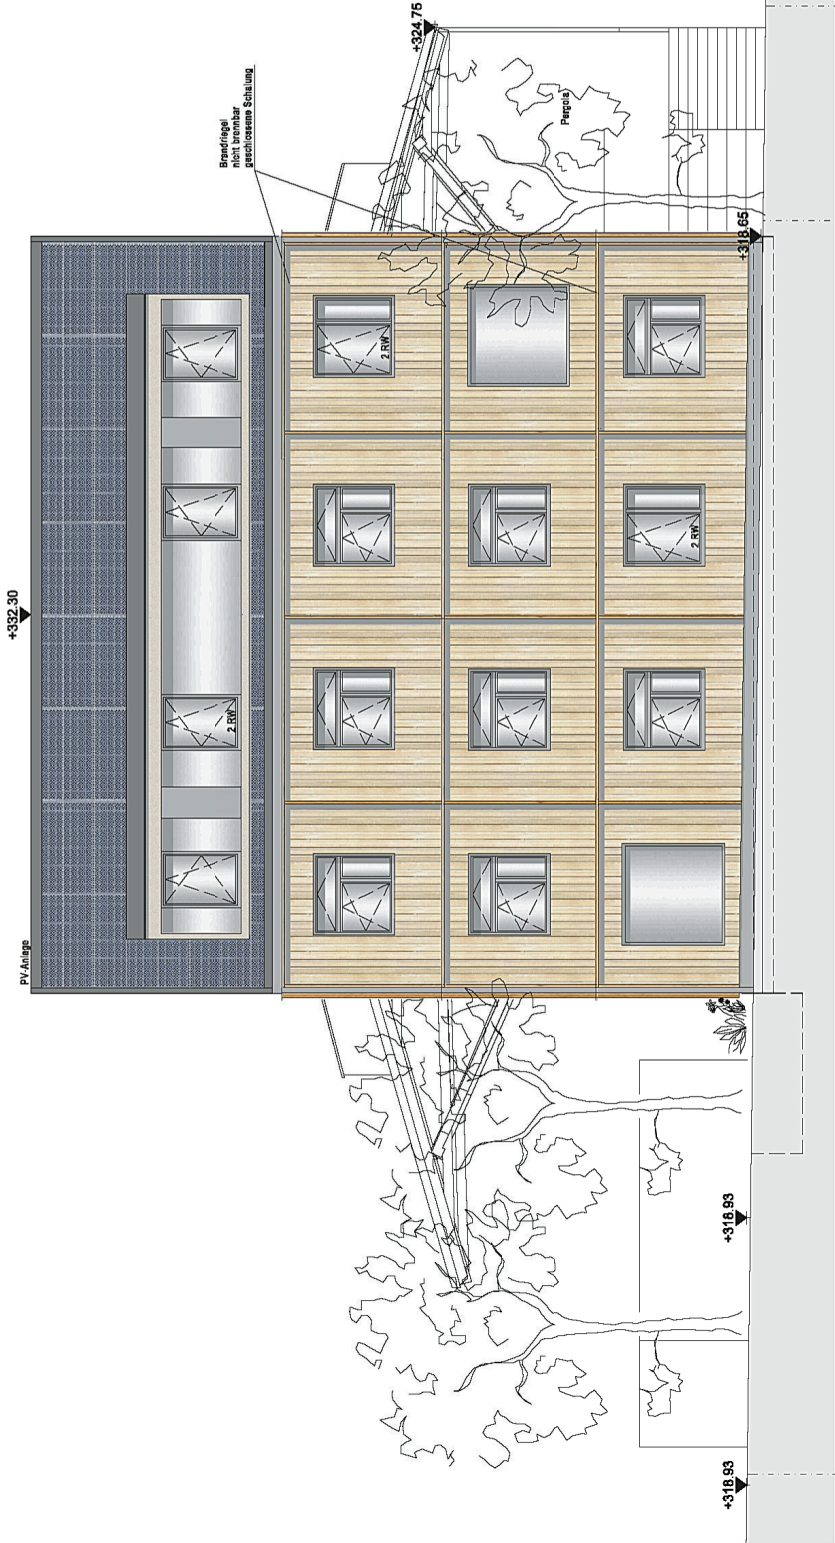

Ansicht West

BAUGESUCH

Bauherr: Private Baugemeinschaft Güterhalle für alle
c/o Dr. Klaus Müller-Richter
Aixer Straße 30, 72072 Tübingen

Objekt: Abbruch und Neubau Kopfbau,
Güterhalle
Eisenbahnstraße 21
72072 Tübingen

Architekt: smb w architekten
Simon Maier und Bernd Wezel BDA
Hechinger Straße 27
72072 Tübingen

Plan: ANSICHT WEST
Nr. 8.0

Maßstab: 1:100
Format A3

Datum: 14.01.2025
Signatur sm