


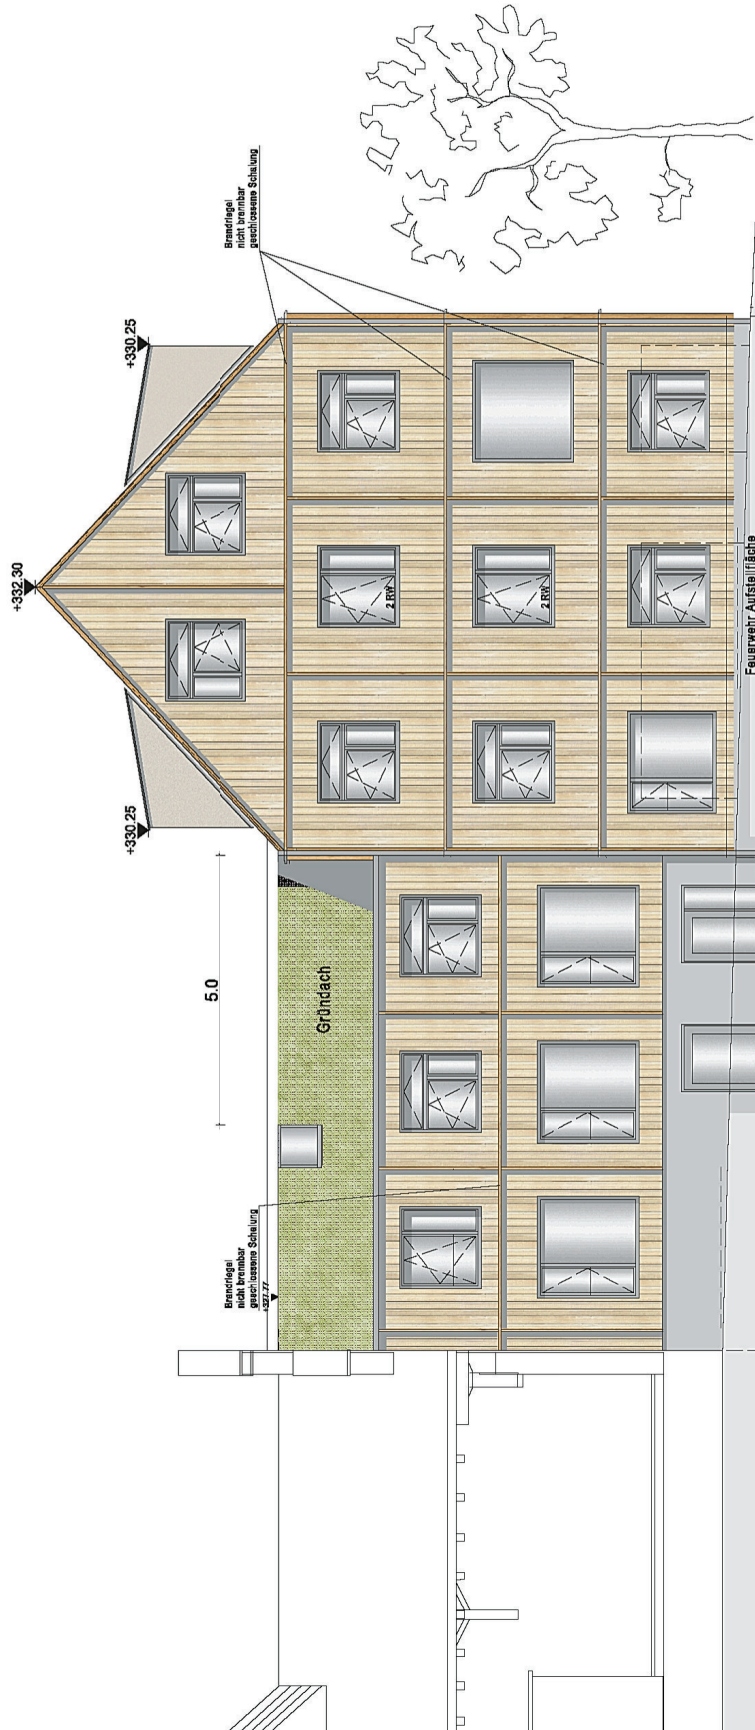

Ansicht Nord

BAUGESUCH

Bauherr:	Private Baugemeinschaft Güterhalle für alle c/o Dr. Klaus Müller-Richter Aixer Straße 30, 72072 Tübingen
Objekt:	Abbruch und Neubau Kopfbau, Güterhalle Eisenbahnstraße 21 72072 Tübingen
Architekt:	smbw architekten Simon Maier und Bernd Wezel BDA Hechinger Straße 27 72072 Tübingen
Plan:	ANSICHT NORD
Nr.	7.0
Maßstab:	1:100
Format	A3
Datum:	14.01.2025
Signatur	sm