



BESTAND

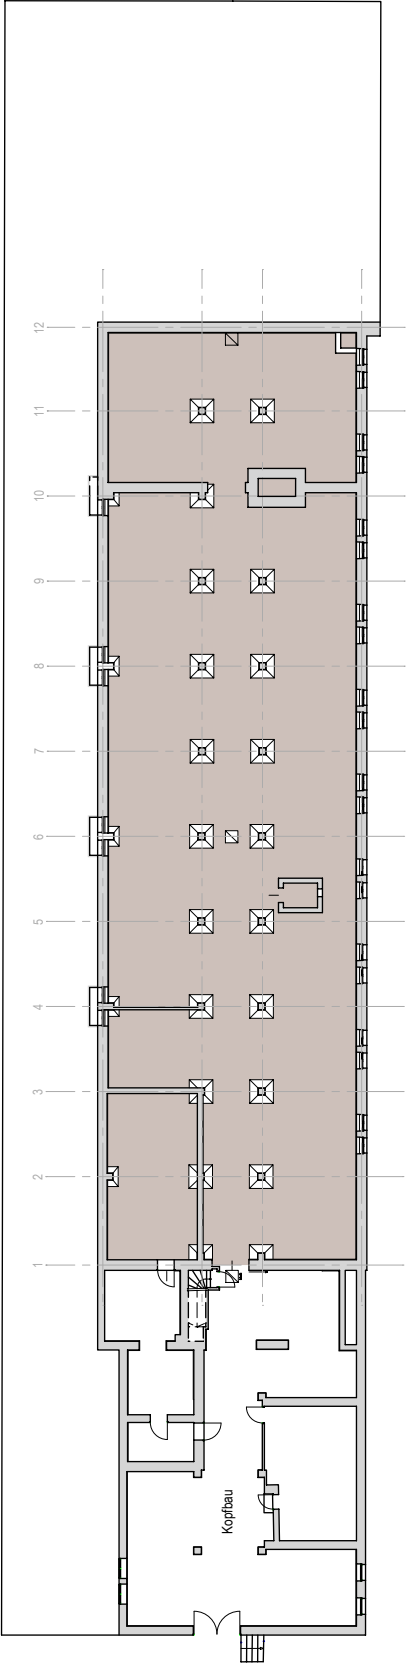


Untergeschoss Bestand

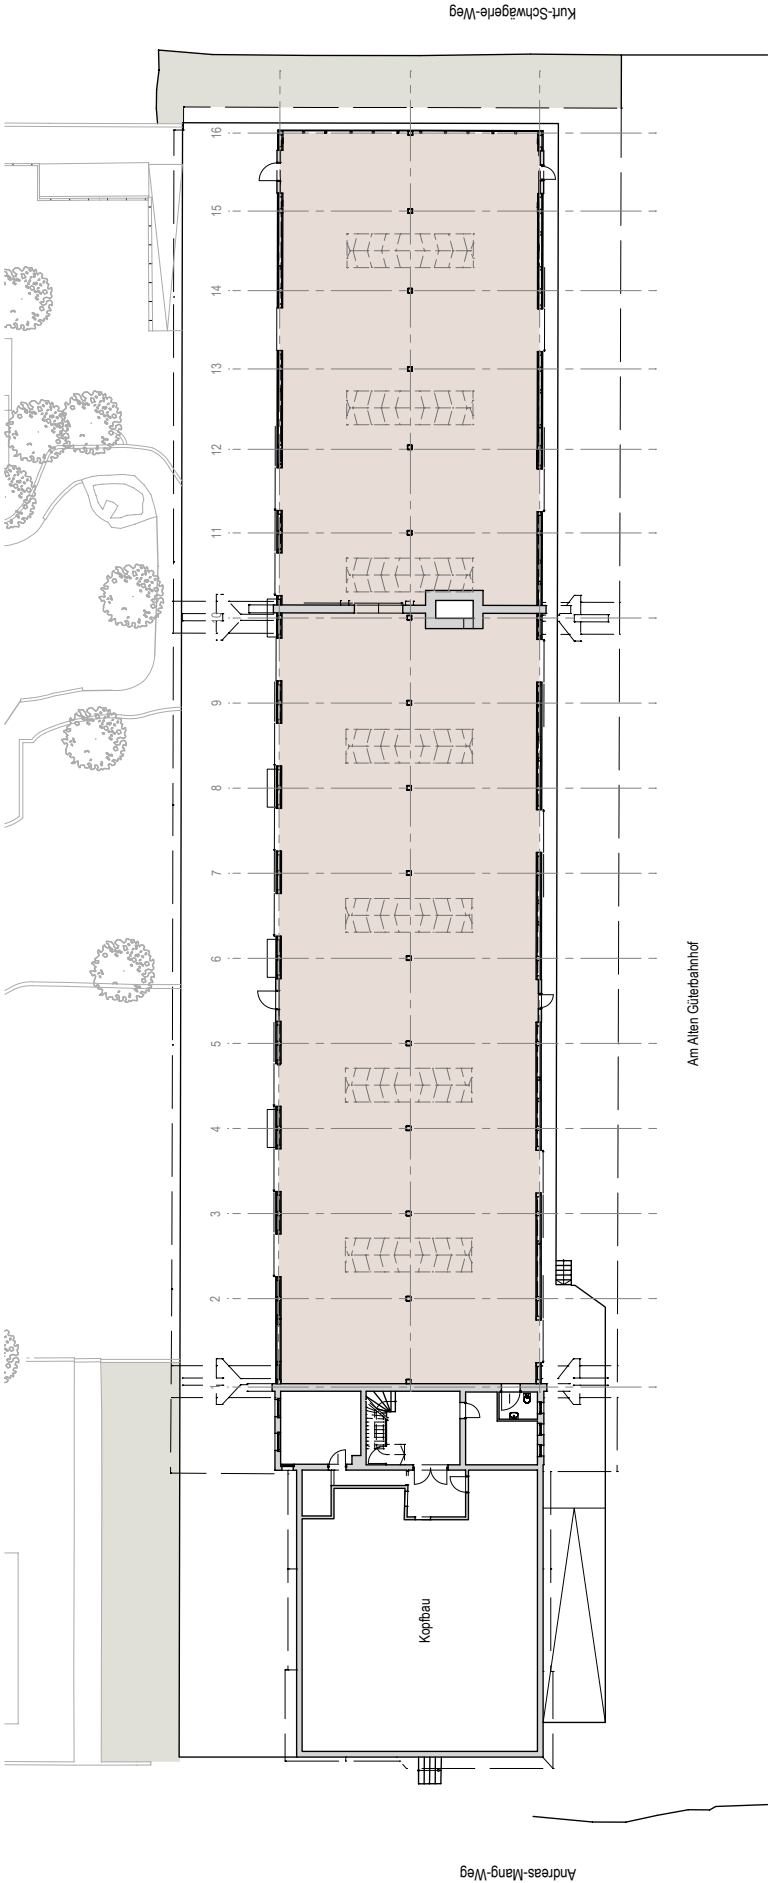


Erdgeschoss Bestand


BESTAND

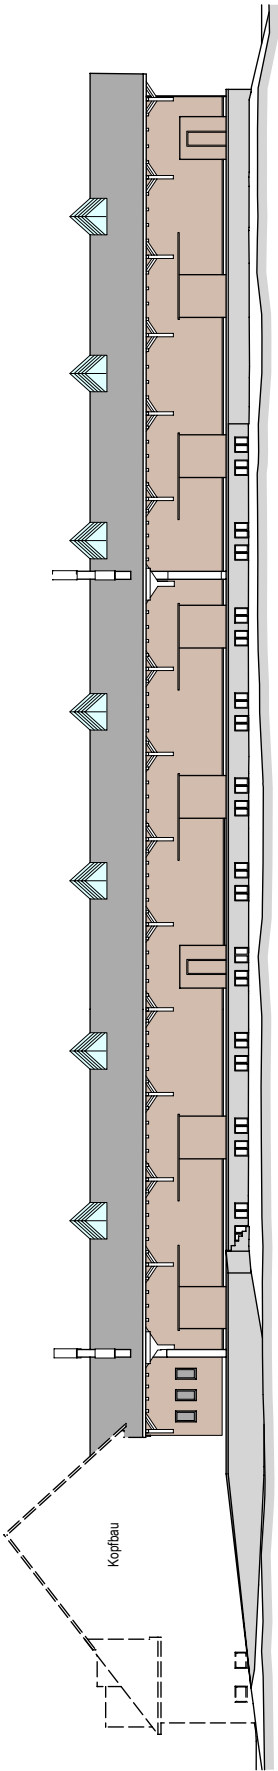

Ansicht Süd Bestand

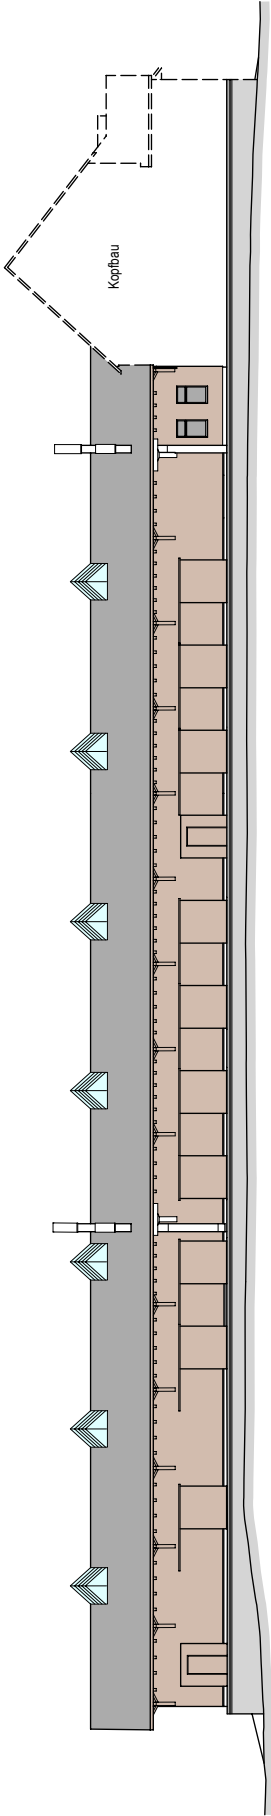

Ansicht Nord Bestand

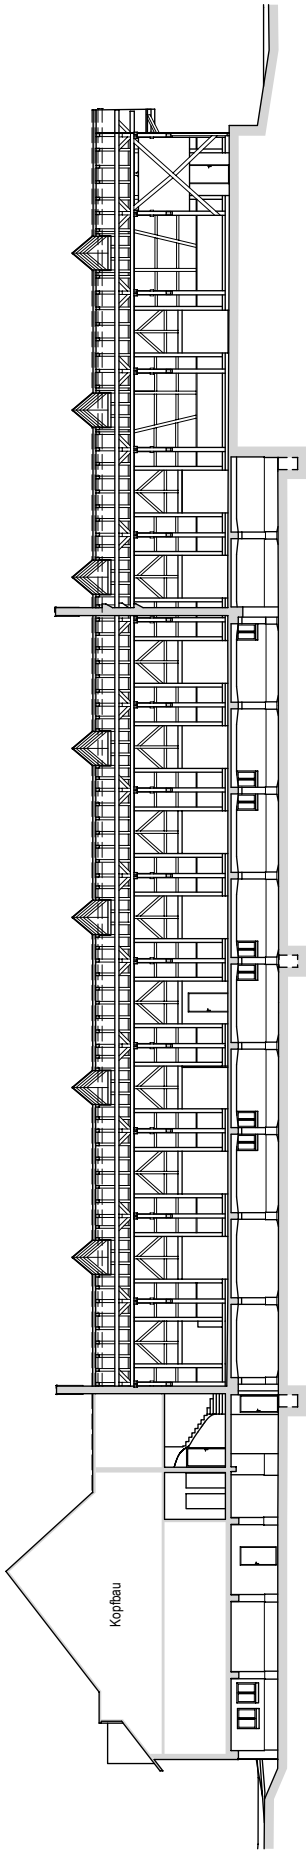

Längsschnitt Bestand