




KONZEPT PLANUNG

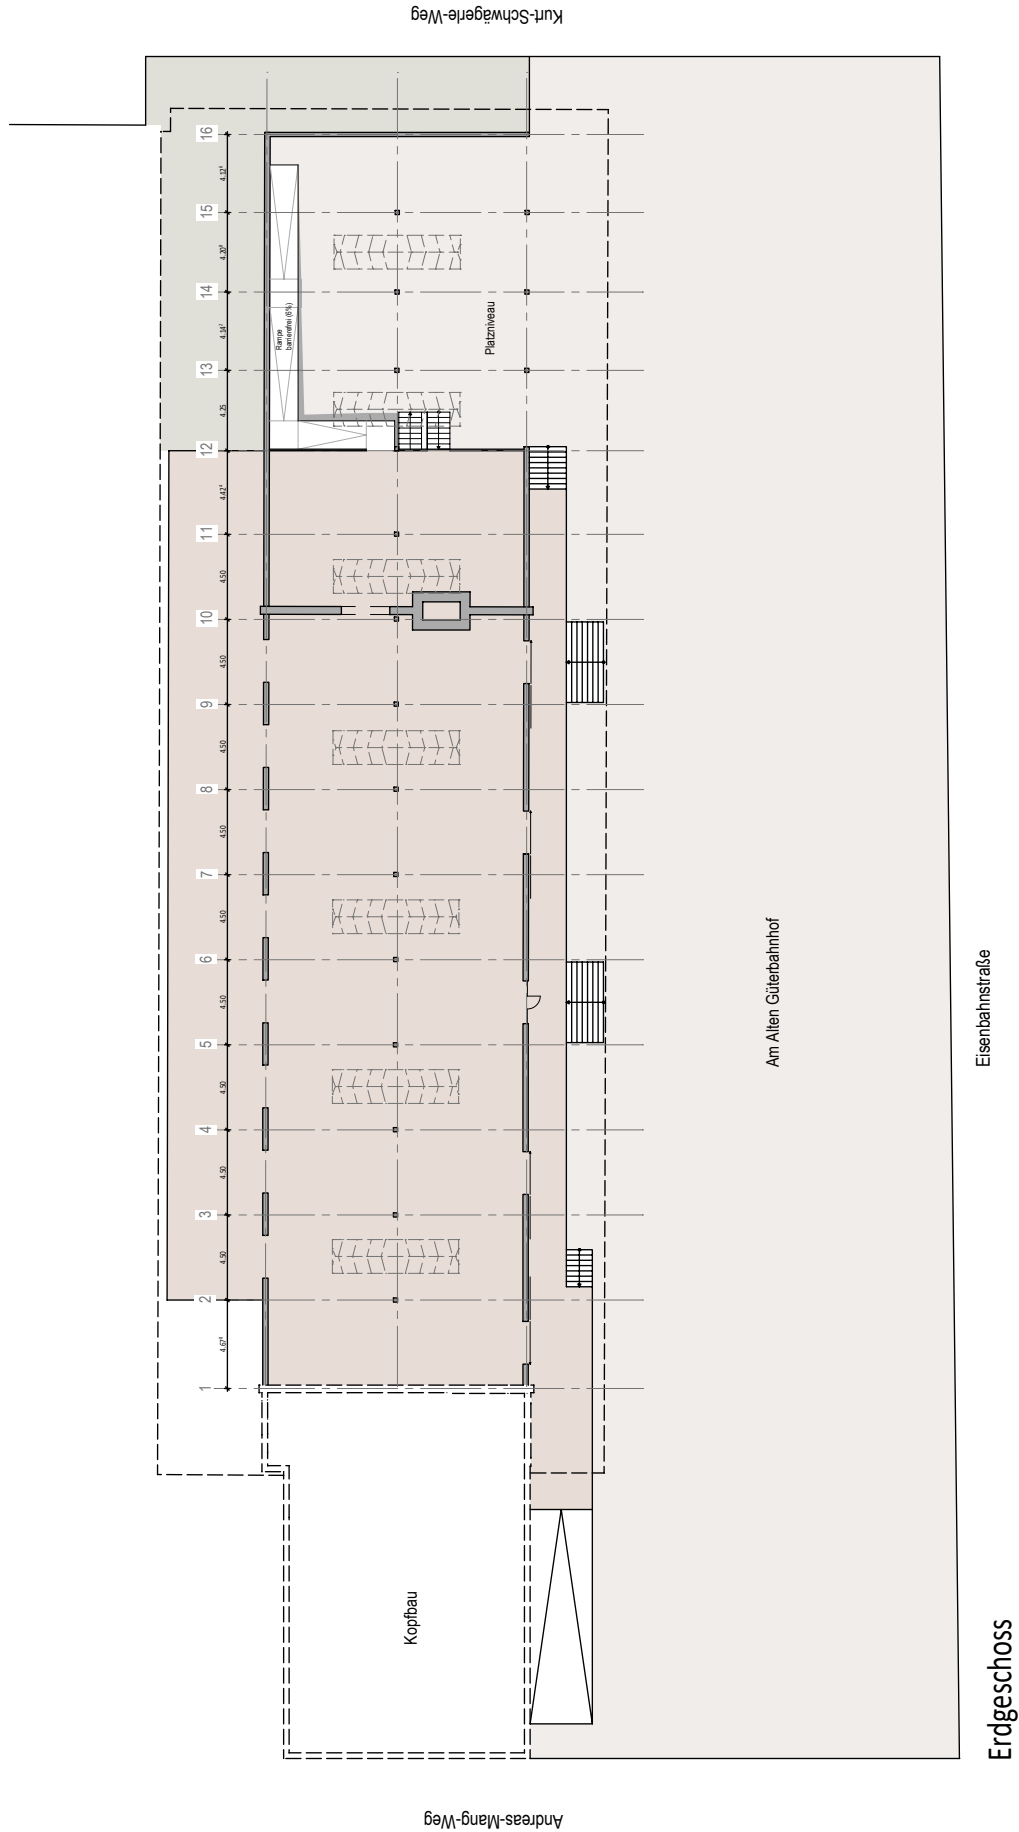

KONZEPT PLANUNG

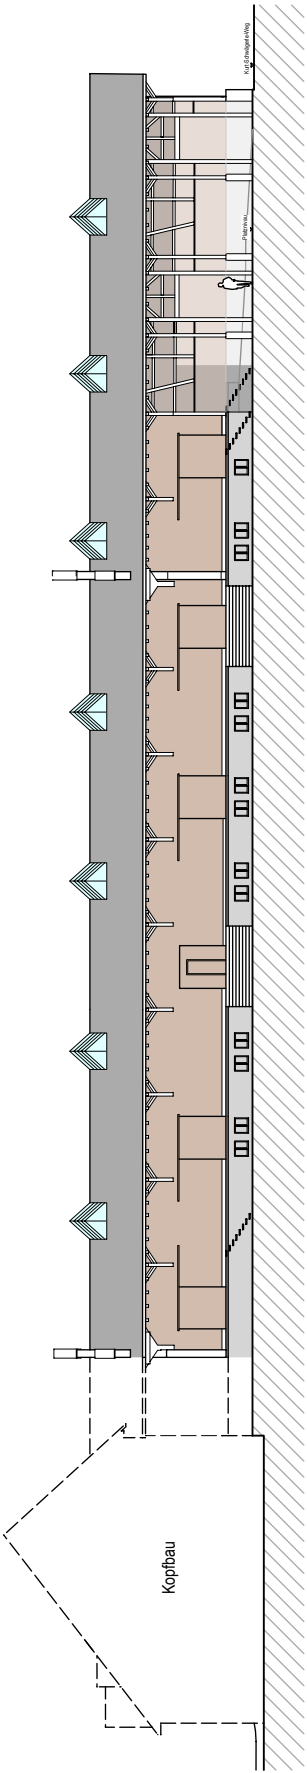

Ansicht Süd

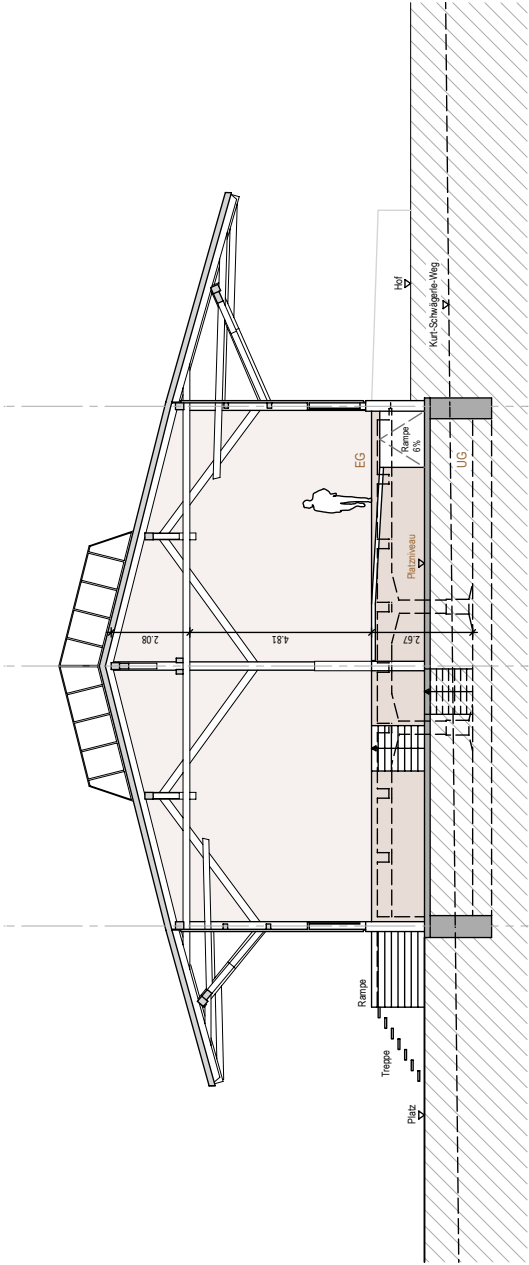

Querschnitt